

300  
220

Tytuł rysunku: rzut boiska wielofunkcyjnego

Nazwa inwestycji:  
Przebudowa obiektów sportowych przy szkole po  
Stenickich i utwardzenie terenu.


Faza: projekt architektoniczno-budowlany

Obiekt: boisko wielofunkcyjne

Adres: dz. nr ew. 196/4, 1 obr. ew. 0003, Budy S

Projektant: mgr inż. Robert Wypych,  
branża konstrukcyjno-budowlana  
nr uprawnień MAZ/00060/PWOK/07

R.W. PERSPEKTYWA S.C. 05-180 POMIECHÓWEK

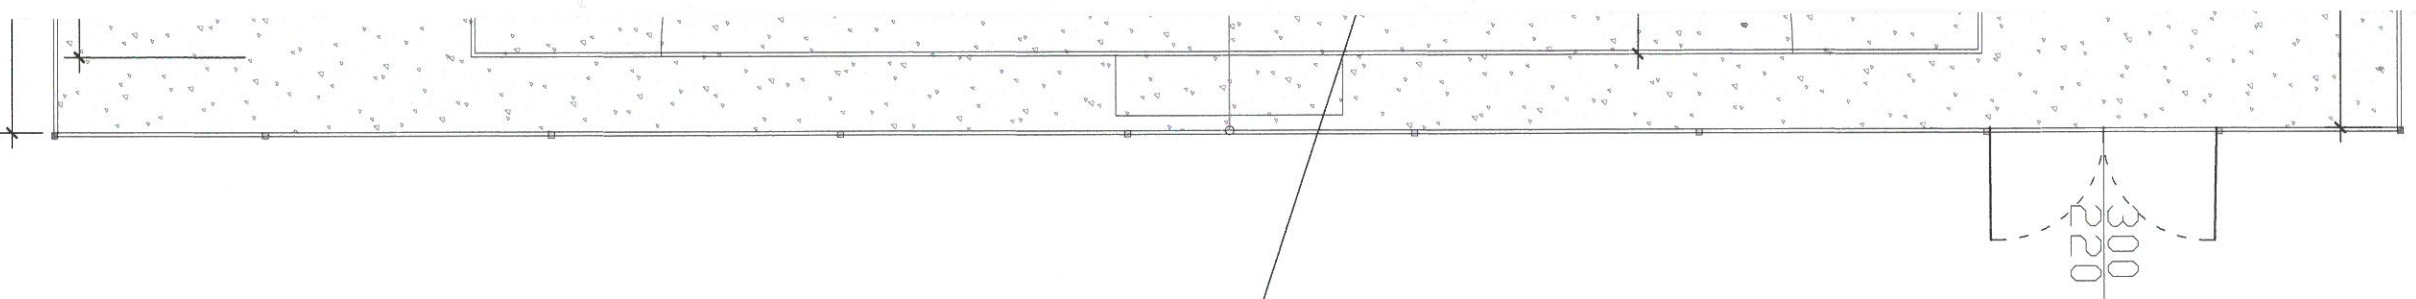

**STAROSTWO POWIATOWE**  
 w Nowym Dworze Mazowieckim  
 FILIA w NASIELSKU  
 ul. Elektronowa 3, 05-190 Nasielsk  
 - 3 -

BRAMKI DO PIŁKI REZERW	2
STOJAKI DO GRY W KOSZA(Komplet)	4
SŁUPKI I SIATKA DO SIATKÓWKI	2

wymiary:  
 31m x 42m  
 łączna długość piłkochwyłów: 158m  
 linie malowane na tartanie: 550m

Kolorystyka:  
 linie do gry w:  
 piłkę ręczną – kolor biały  
 koszykówkę – kolor niebieski  
 siatkówkę – kolor złoty

Tytuł rysunku: rzut boiska wielofunkcyjnego		Inwestor: Gmina Nasielsk	
Nazwa inwestycji: <b>Przebudowa obiektów sportowych przy szkole podstawowej w Budach Siennickich i utwardzenie terenu.</b>		Podpis i pieczęć: <b>mgr inż. Robert Wypych</b> Uprawnienia budowlane do projektowania i kierowania robotami budowlanymi bez ograniczeń w specjalności: inżynieria budowlanej nr uprawnień MAZ/1160/P/WOK/07 Urz. ewid. MAZ/1160/P/WOK/07	
Faza: projekt architektoniczno-budowlany		Skala 1 / 100	
Obiekt: boisko wielofunkcyjne		Kod 05-190	
Adres: dz. nr ew. 196/4, 1 obr. ew. 0003, Budy Siennickie		Data 1.04.2019r	
Projektant: mgr inż. Robert Wypych, branża konstrukcyjno-budowlana nr uprawnień MAZ/10060/P/WOK/07 R.W. PERSPEKTYWA S.C. 05-180 POMIECHÓWEK UL. ŚWIERKOWA 1		rys. 2	