


RZUT FUNDAMENTU POD MUR OPOROWY 1:50

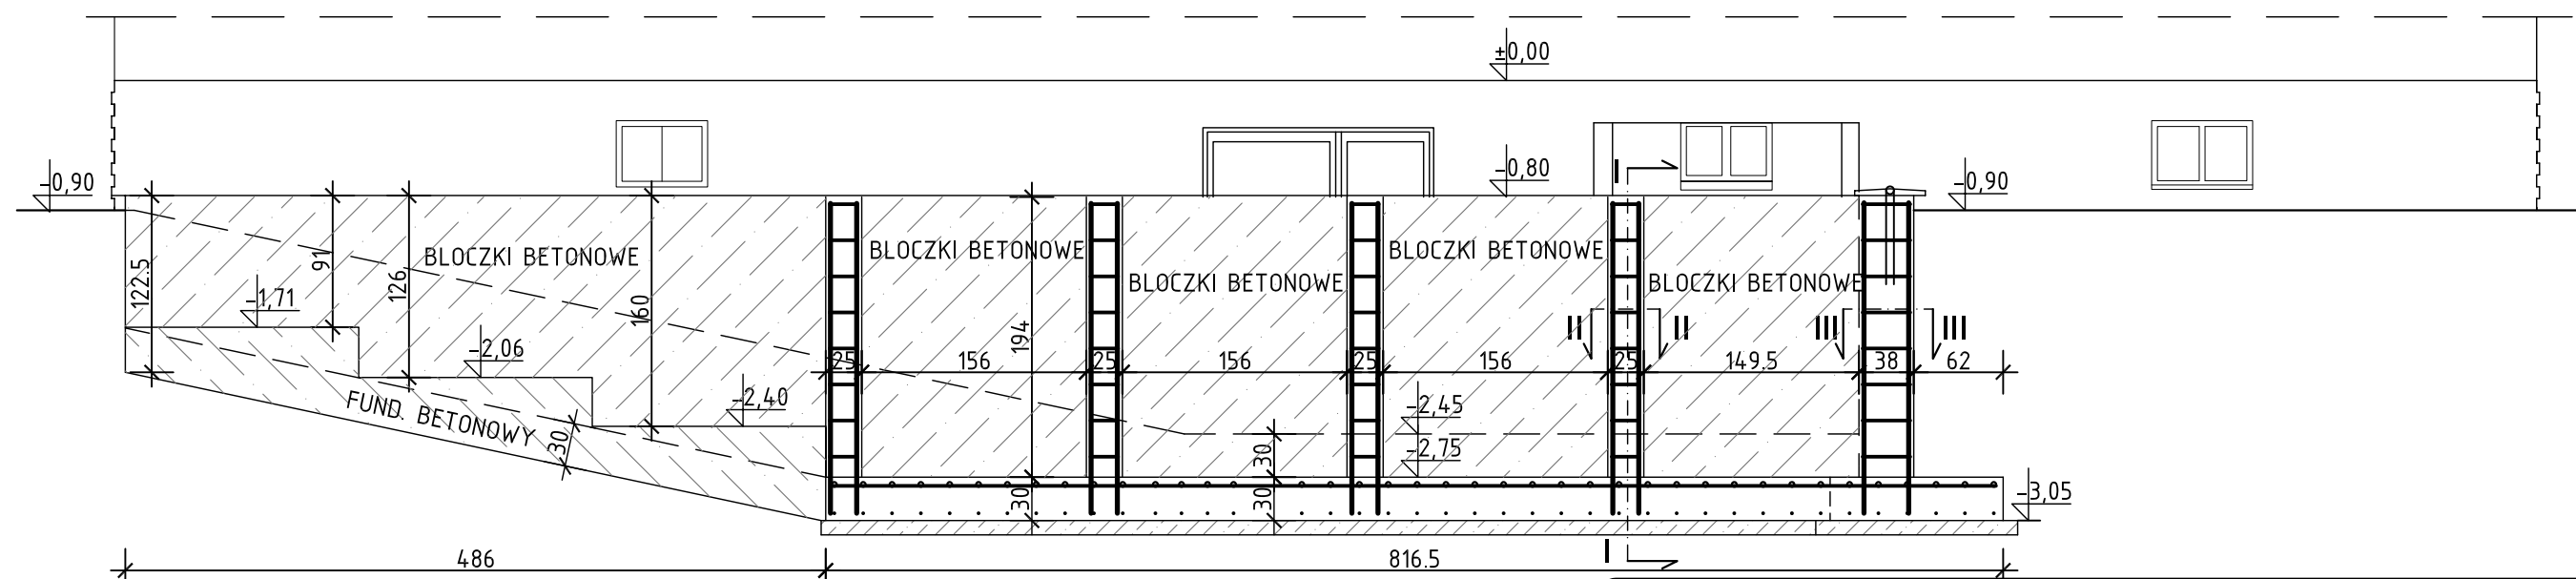

MUR OPOROWY PRZEKRÓJ A - A 1:50

Spółdzielnia Obsługi Inwestycyjnej "Dompil"  
 64-920 Piła ul. Sikorskiego 33 tel/fax (67) 214-80-01

Investor	PUSS PIŁA ul. PODCHORAŻYCH 10		Branża:	budowl.
Nazwa obiektu	ZAGOSPODAROWANIE PRZESTRZENI KAMPUSU PAŃSTWOWEJ UCZELNI STANISŁAWA STASZICA W PIŁE		Nr rysunku:	04.
Adres	PIŁA ul. PODCHORAŻYCH 10, DZIAŁKI NR 319, 302		Skala:	1:50
Nazwa rysunku	MUR OPOROWY - RZUT FUNDAMENTU, PRZEKRÓJ			
Projektował:	mgr inż. Tomasz Zasada upr. do proj. w spec. konstrukcyjno-budowlanej bez ograniczeń	Nr uprawnień UAN-8345/910/85	Data	09. 2020
Sprawdził:	inż. Kazimierz Grzelak upr. do proj. w spec. konstrukcyjno-budowlanej bez ograniczeń	GP-7342/1684/92		09. 2020
Opracował:	tech. Adam Szykowski			09. 2020