


Przekrój normalny

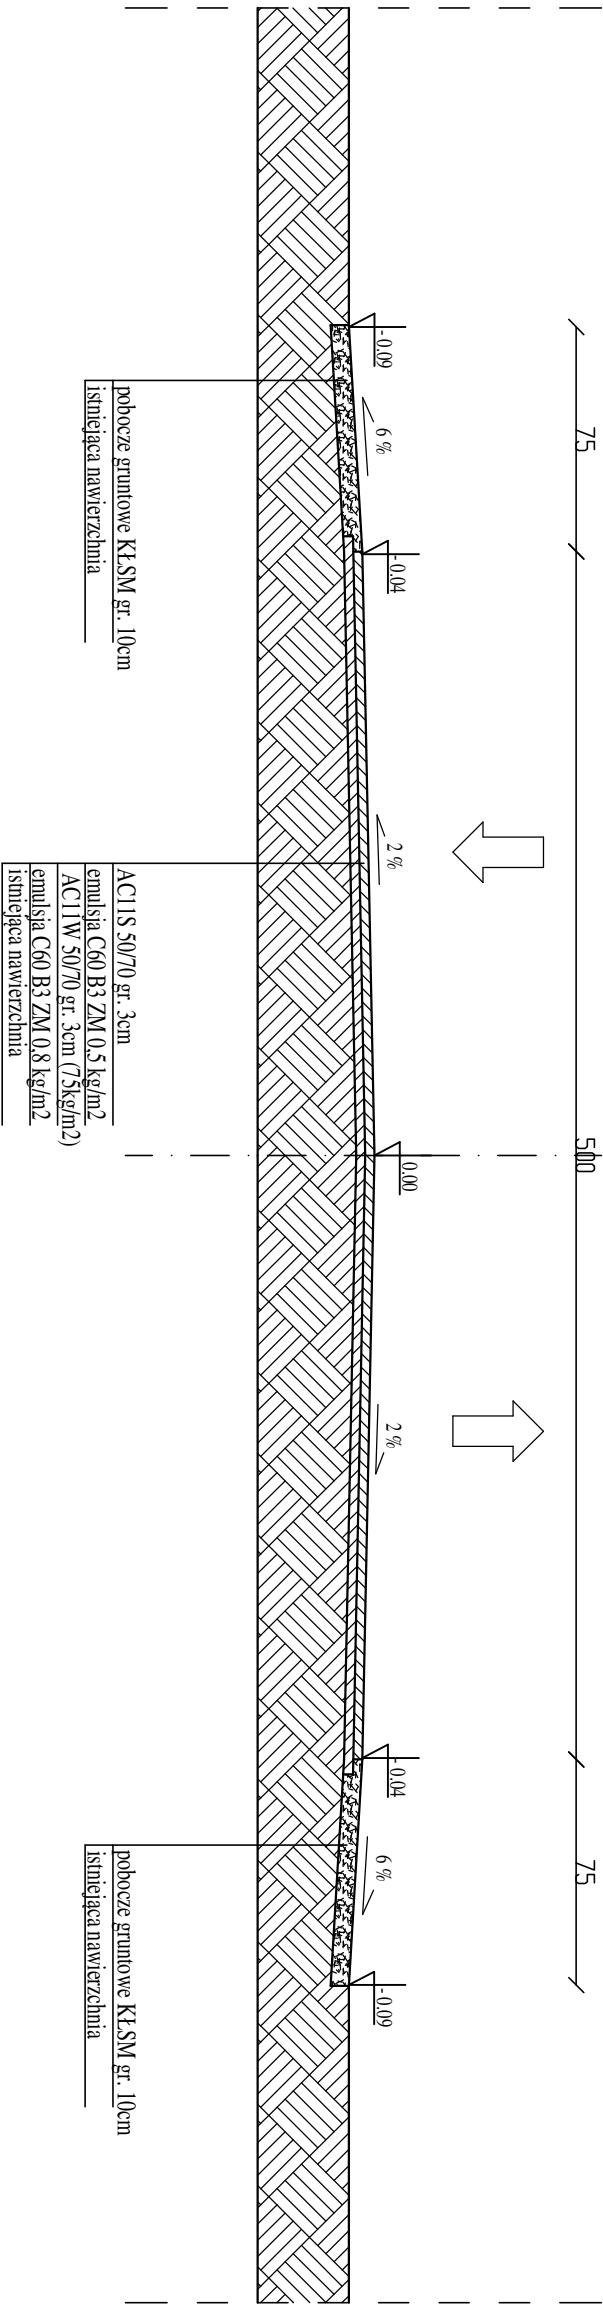

ATS - nadzór, projekty, bhp Tomasz Sulczycki NIP 888-286-95-13; REGON 364641671 Mała Nieszawka, ul. Liliowa 38, 87 - 103 Wielka Nieszawka kom. 668-156-167, e-mail: ats.biurowp.pl				
Format 297x420	Obiekt	Przebudowa drogi gminnej nr 101116C w miejscowości Jackowo		
Skala 1:25	Investor	Urząd Gminy Czarnikowo ul. Słowackiego 12, 87-640 Czarnikowo		
	Inię i nazwisko	nr upr.	podpis	Rys. 3 data
Projektował	Tomasz Sulczycki	KUP/0223/PBD/19		26.07.21
Asystent Projektanta	Rafał Glowacki	-----		26.07.21
Opracował	Przemysław Jalczak	-----		26.07.21