


CERTYFIKOWANE OKNO ODPOWIEDZIALNOŚĆ D=H 1438 x 2038

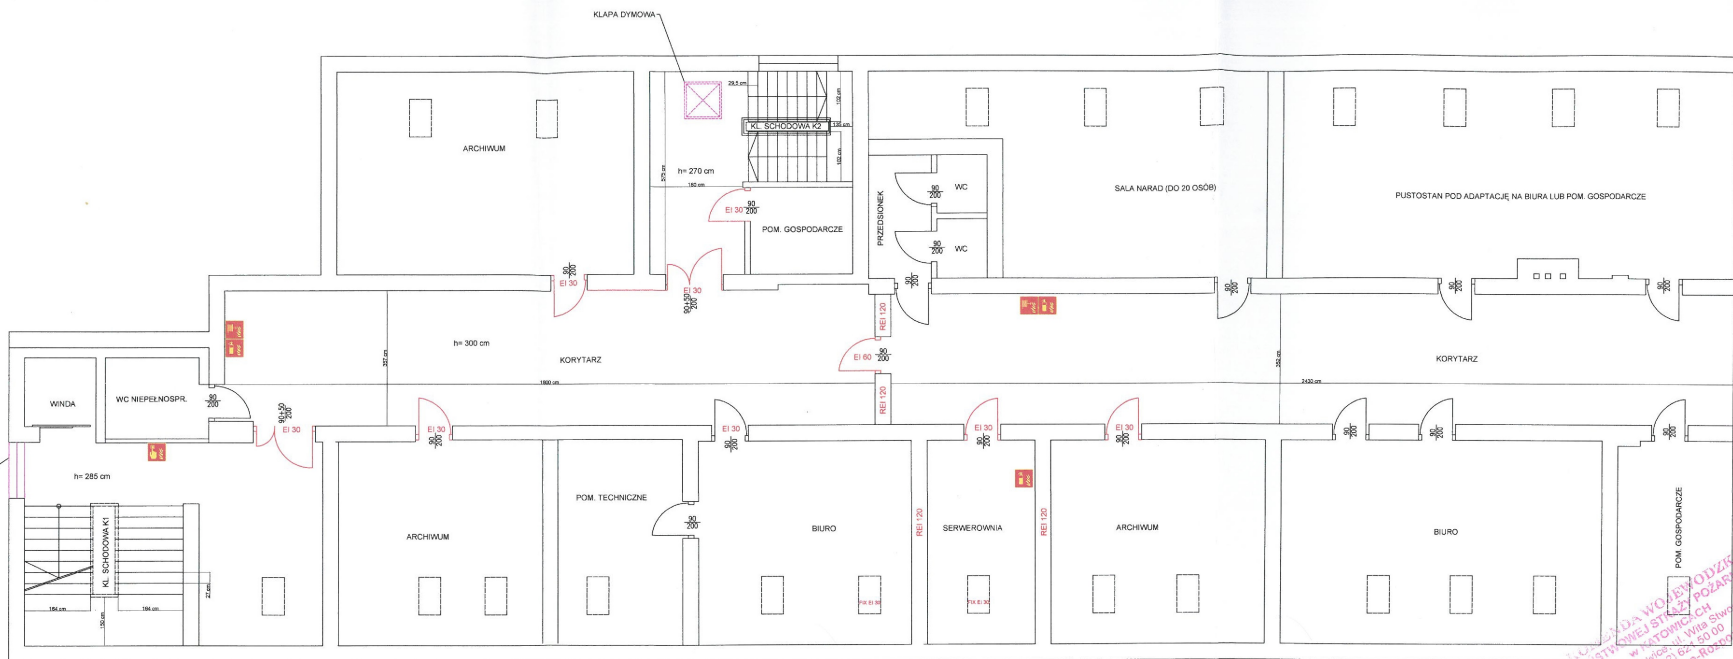

#### LEGENDA

Ei 30	klasa odporności ogniowej
Ei 60	klasa odporności ogniowej
Ei 120	klasa odporności ogniowej
Hydrant	hydrant wewnętrzny
Gośnica	gośnica
Przycisk	przycisk alarmowania pożarowego

Obiekt:	<b>EKSPERTYZA ZABEZPIECZENIA PRZECIWOPOŻAROWEGO</b> Modernizacja polegająca na zmianie sposobu użytkowania kondygnacji poddasza budynku z przeznaczeniem na pomieszczenia użytkowe.		
Inwestor:	URZĄD GMINY ZEBRZYDOWICE 43-410 Zebrydowice ul. Ks. Antoniego Janusza 6		
Rzecznik ds. zabezpieczeń przeciwpożarowych:	mgr inż. Zbigniew CYGANIK (Nr upr. 251/93)		
Rzecznik budowlany:	mgr inż. Piotr SZATKOWSKI (Nr upr. 1/Rz/93)		
Temat rys.	<b>RZUT PODDASZA</b>		
Data:	IX 2016	Faza:	PB
Skala:	1:100	Nr rys.	PR/04