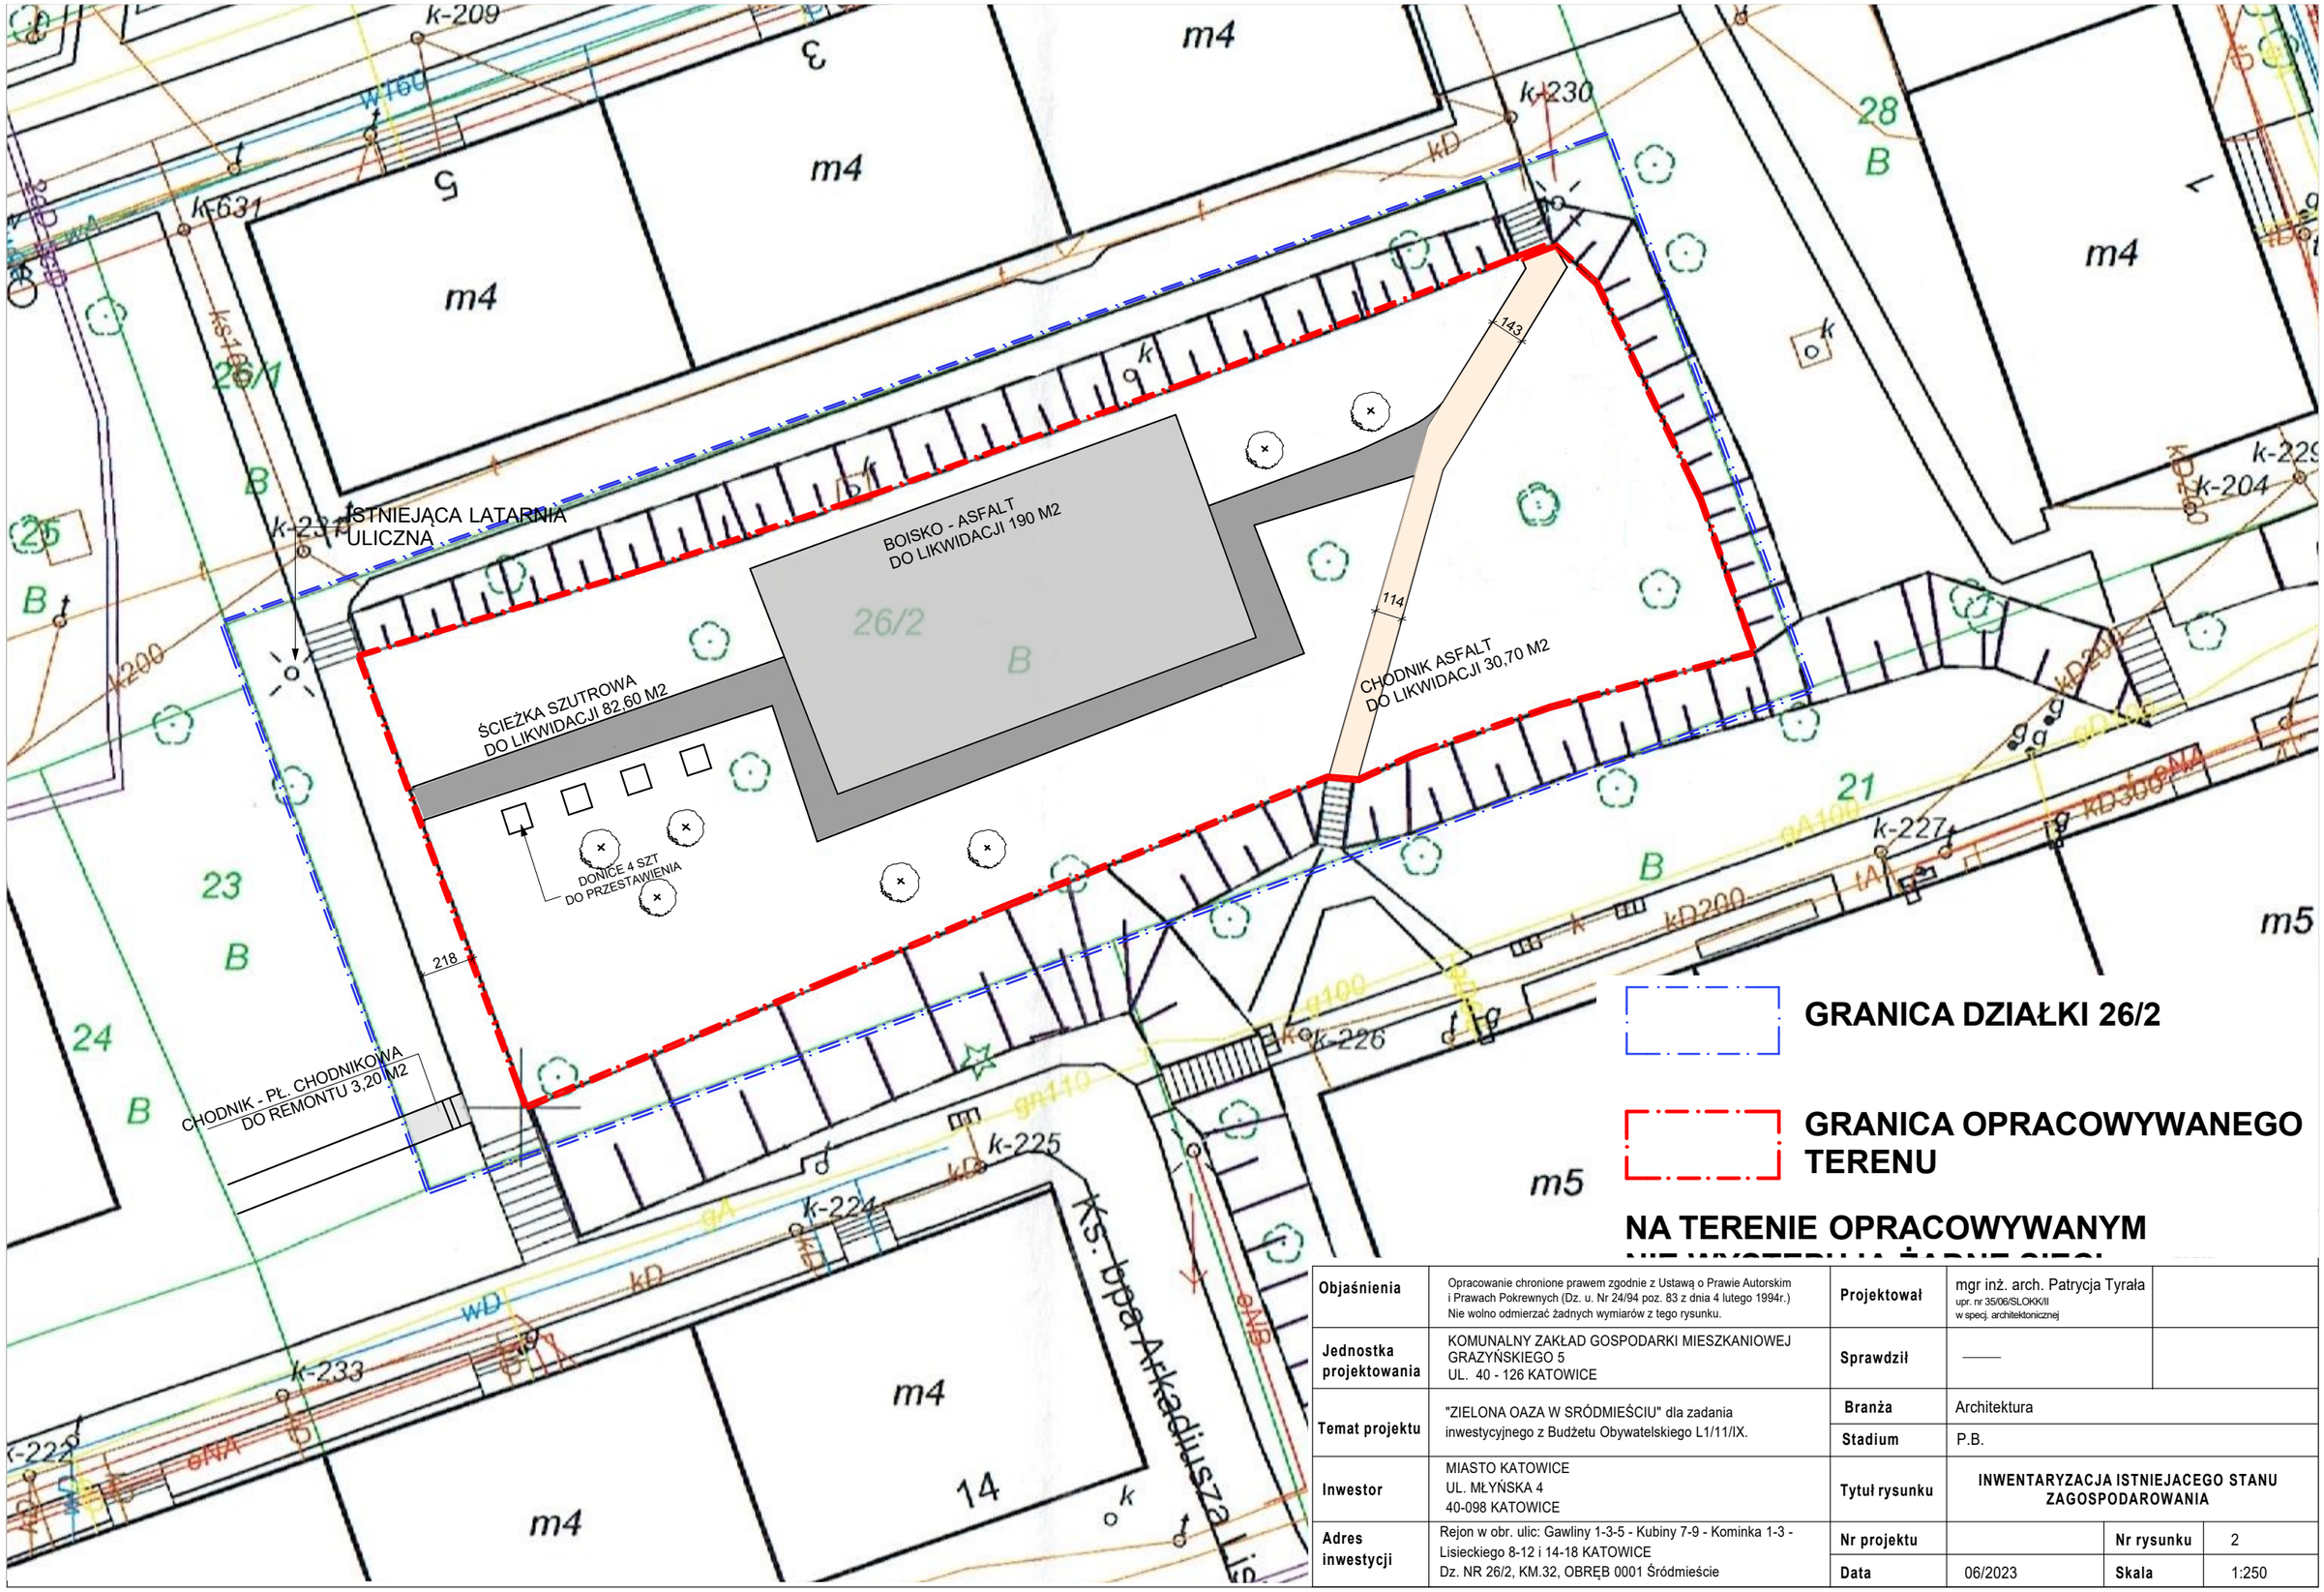

GRANICA DZIAŁKI 26/2

GRANICA OPRACOWYWANEGO TERENU

NA TERENIE OPRACOWYWANYM

Objaśnienia	Opracowanie chronione prawem zgodnie z Ustawą o Prawie Autorskim i Prawach Pokrewnych (Dz. u. Nr 24/94 poz. 83 z dnia 4 lutego 1994r.) Nie wolno odmierzać żadnych wymiarów z tego rysunku.	**Projektował**	mgr inż. arch. Patrycja Tyrała upr. nr 35/06/SLOKK/II w specj. architektonicznej		
Jednostka projektowania	KOMUNALNY ZAKŁAD GOSPODARKI MIESZKANIOWEJ GRAZYŃSKIEGO 5 UL. 40 - 126 KATOWICE	**Sprawdził**	——		
Temat projektu	"ZIELONA OAZA W SRÓDMIEŚCIU" dla zadania inwestycyjnego z Budżetu Obywatelskiego L1/11/IX.	**Branża**	Architektura		
		Stadium	P.B.		
Inwestor	MIASTO KATOWICE UL. MŁYŃSKA 4 40-098 KATOWICE	**Tytuł rysunku**	**INWENTARYZACJA ISTNIEJACEGO STANU ZAGOSPODAROWANIA**		
Adres inwestycji	Rejon w obr. ulic: Gawliny 1-3-5 - Kubiny 7-9 - Kominka 1-3 - Lisieckiego 8-12 i 14-18 KATOWICE Dz. NR 26/2, KM.32, OBRĘB 0001 Śródmieście	**Nr projektu**		**Nr rysunku**	2
		Data	06/2023	**Skala**	1:250