Przekrój poprzeczny A-A

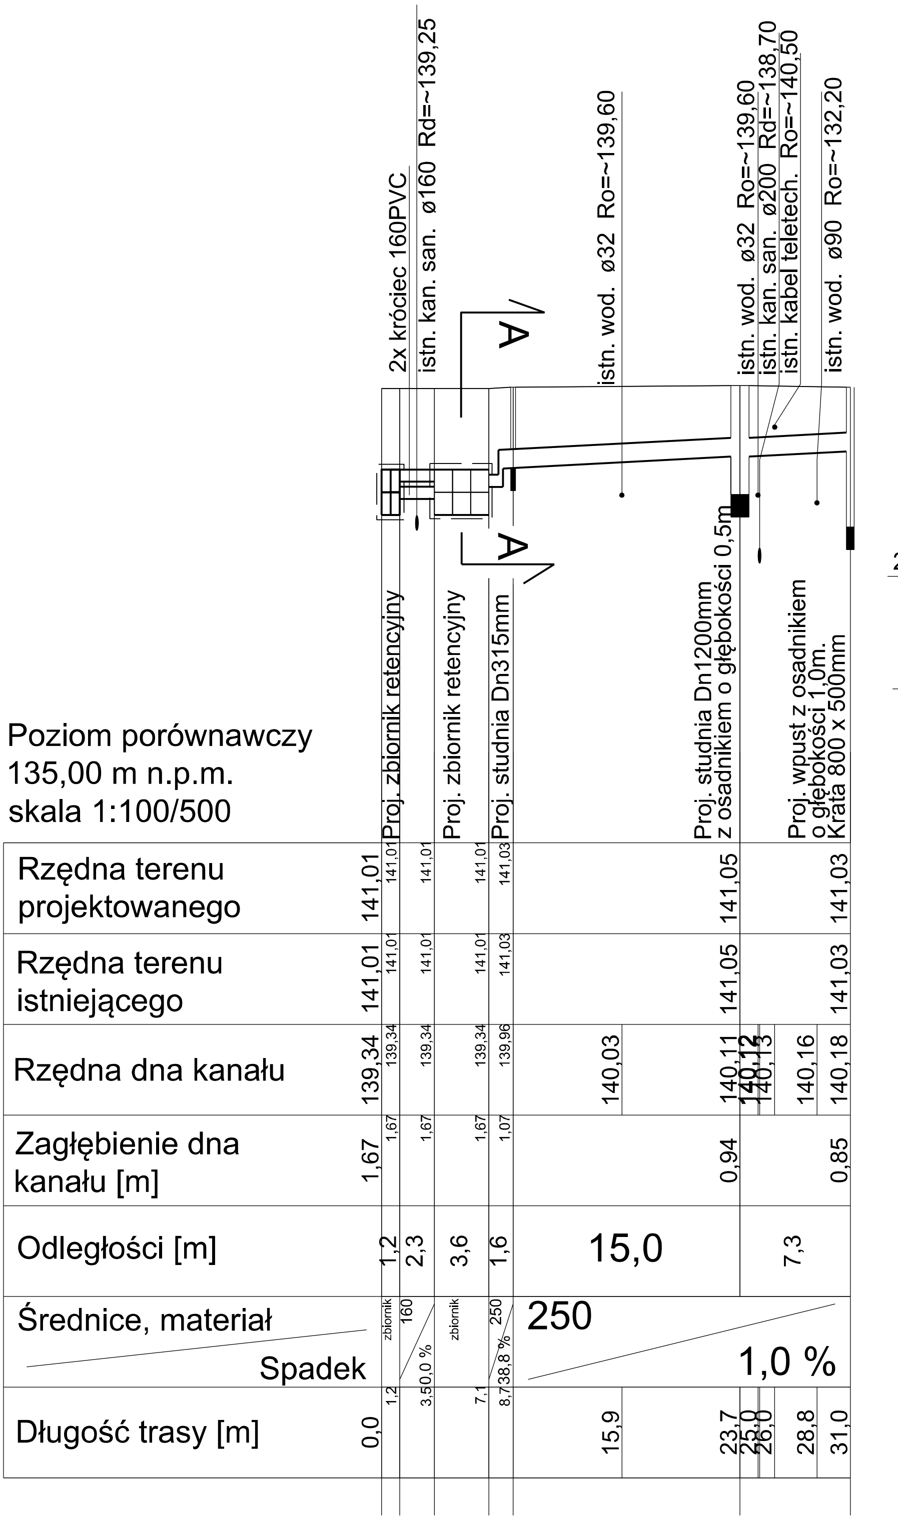

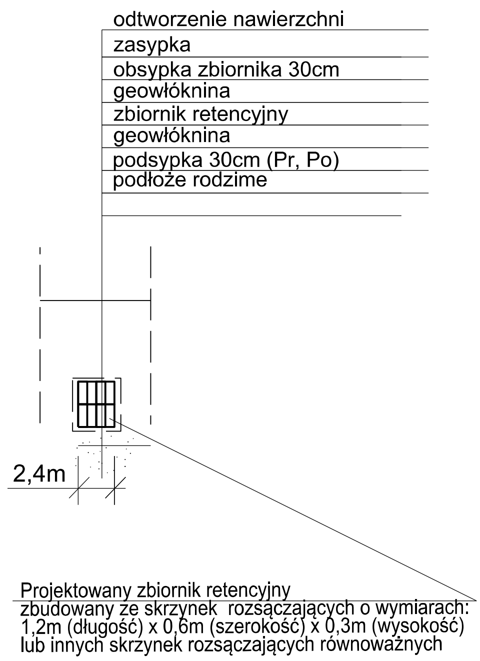

KONCEPCJA
PRZEKROJE
SKALA 1:100/500