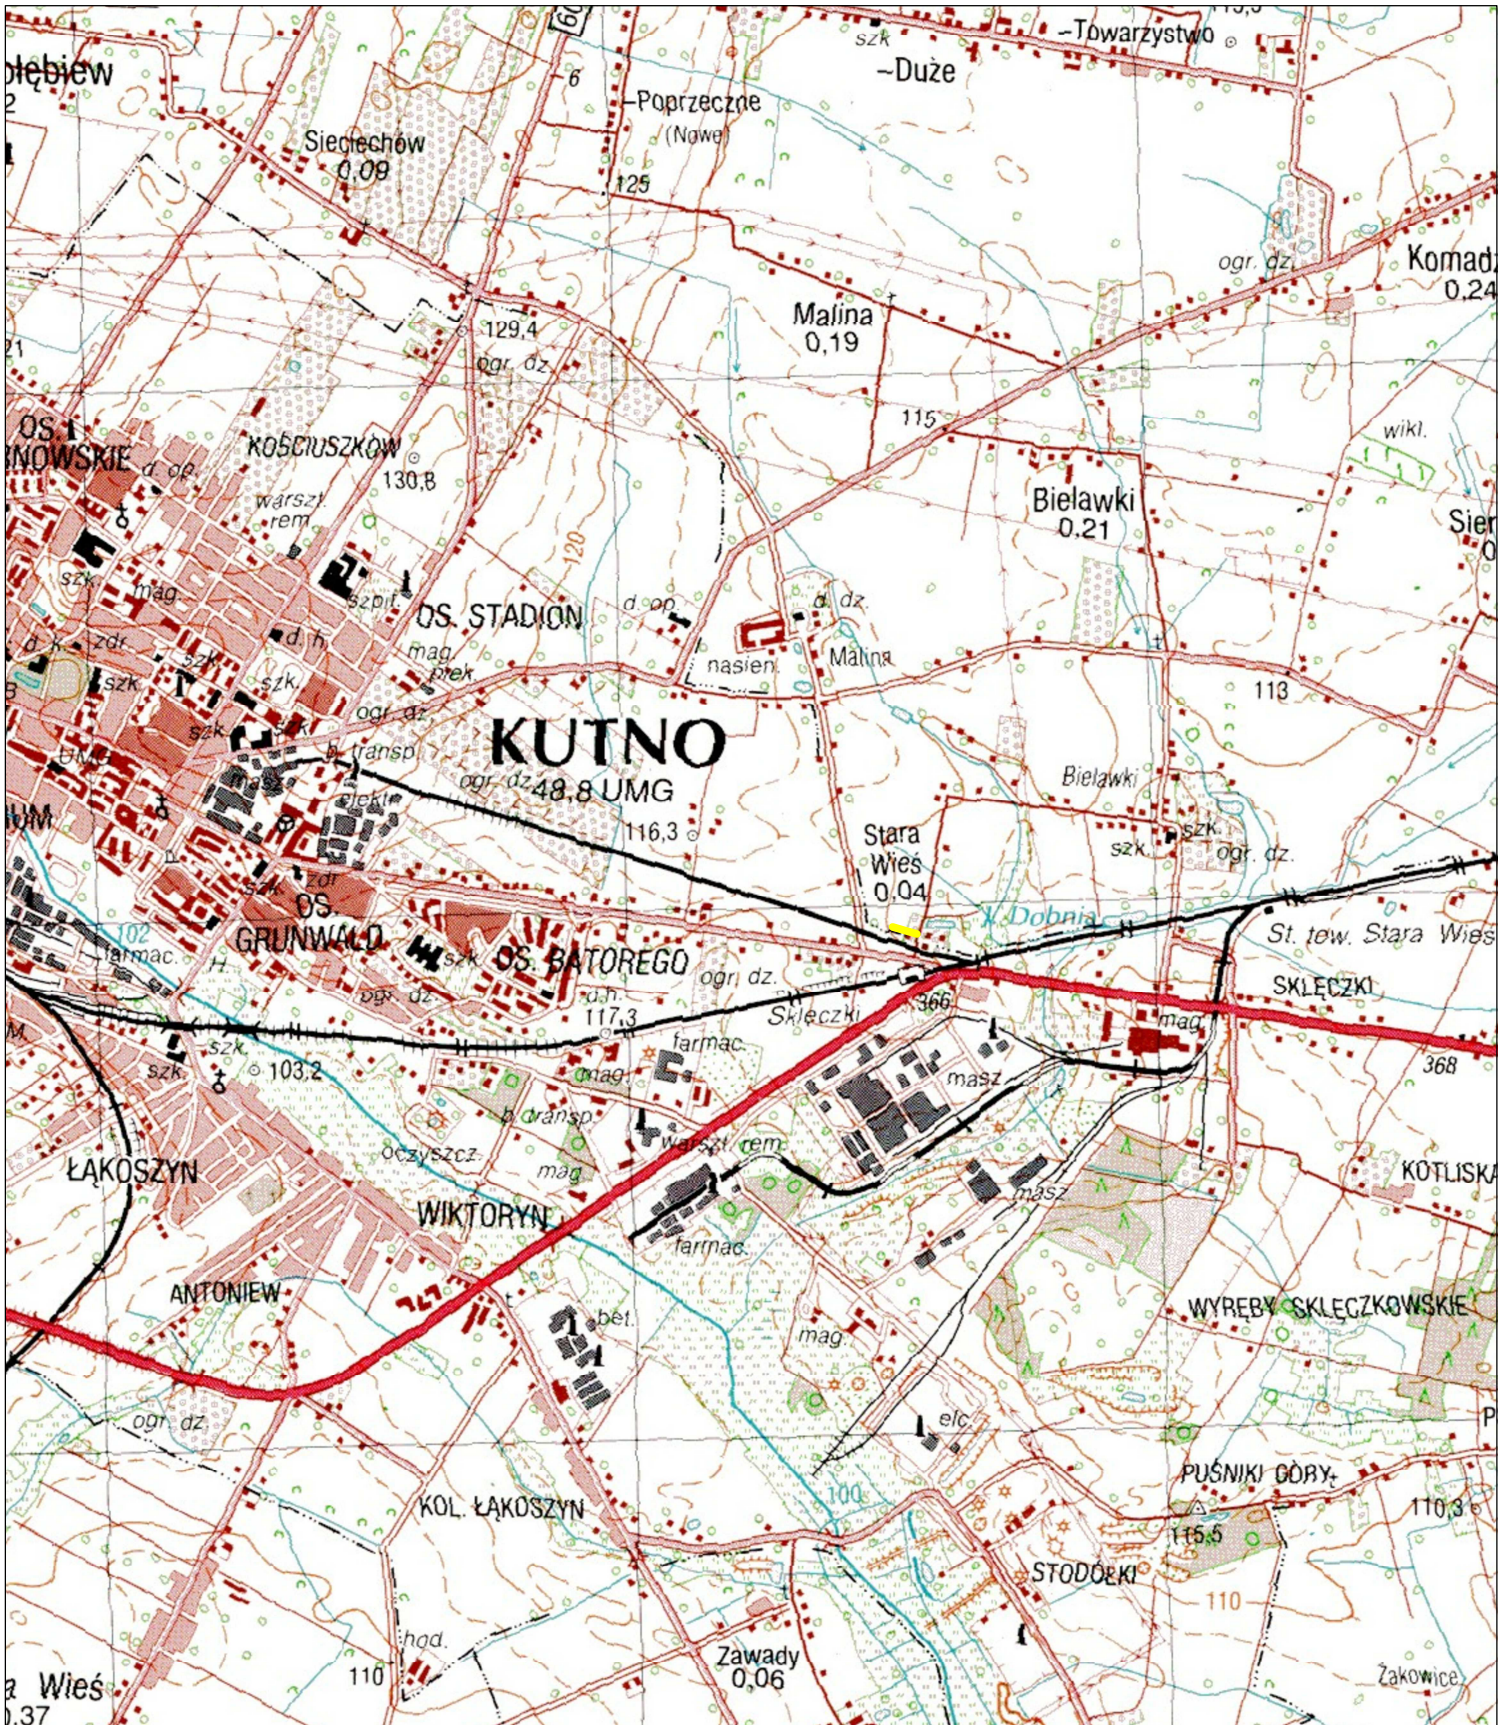

Nazwa i adres obiektu budowlanego: Remont drogi wewnętrznej na działce 94/44 w miejscowości Stara Wieś gmina Kutno		
Nazwa rysunku: Mapa orientacyjna	*Skala:* 1:25000	*Numer rysunku:* 0
Imię i nazwisko projektanta: *mgr inż. Stanisław Sobczak*	*Data:* *06.2024*	*Podpis:*
Krzysztof Kamiński	*06.2024*	