



PRZEKRÓJ PRZEZ POMOST

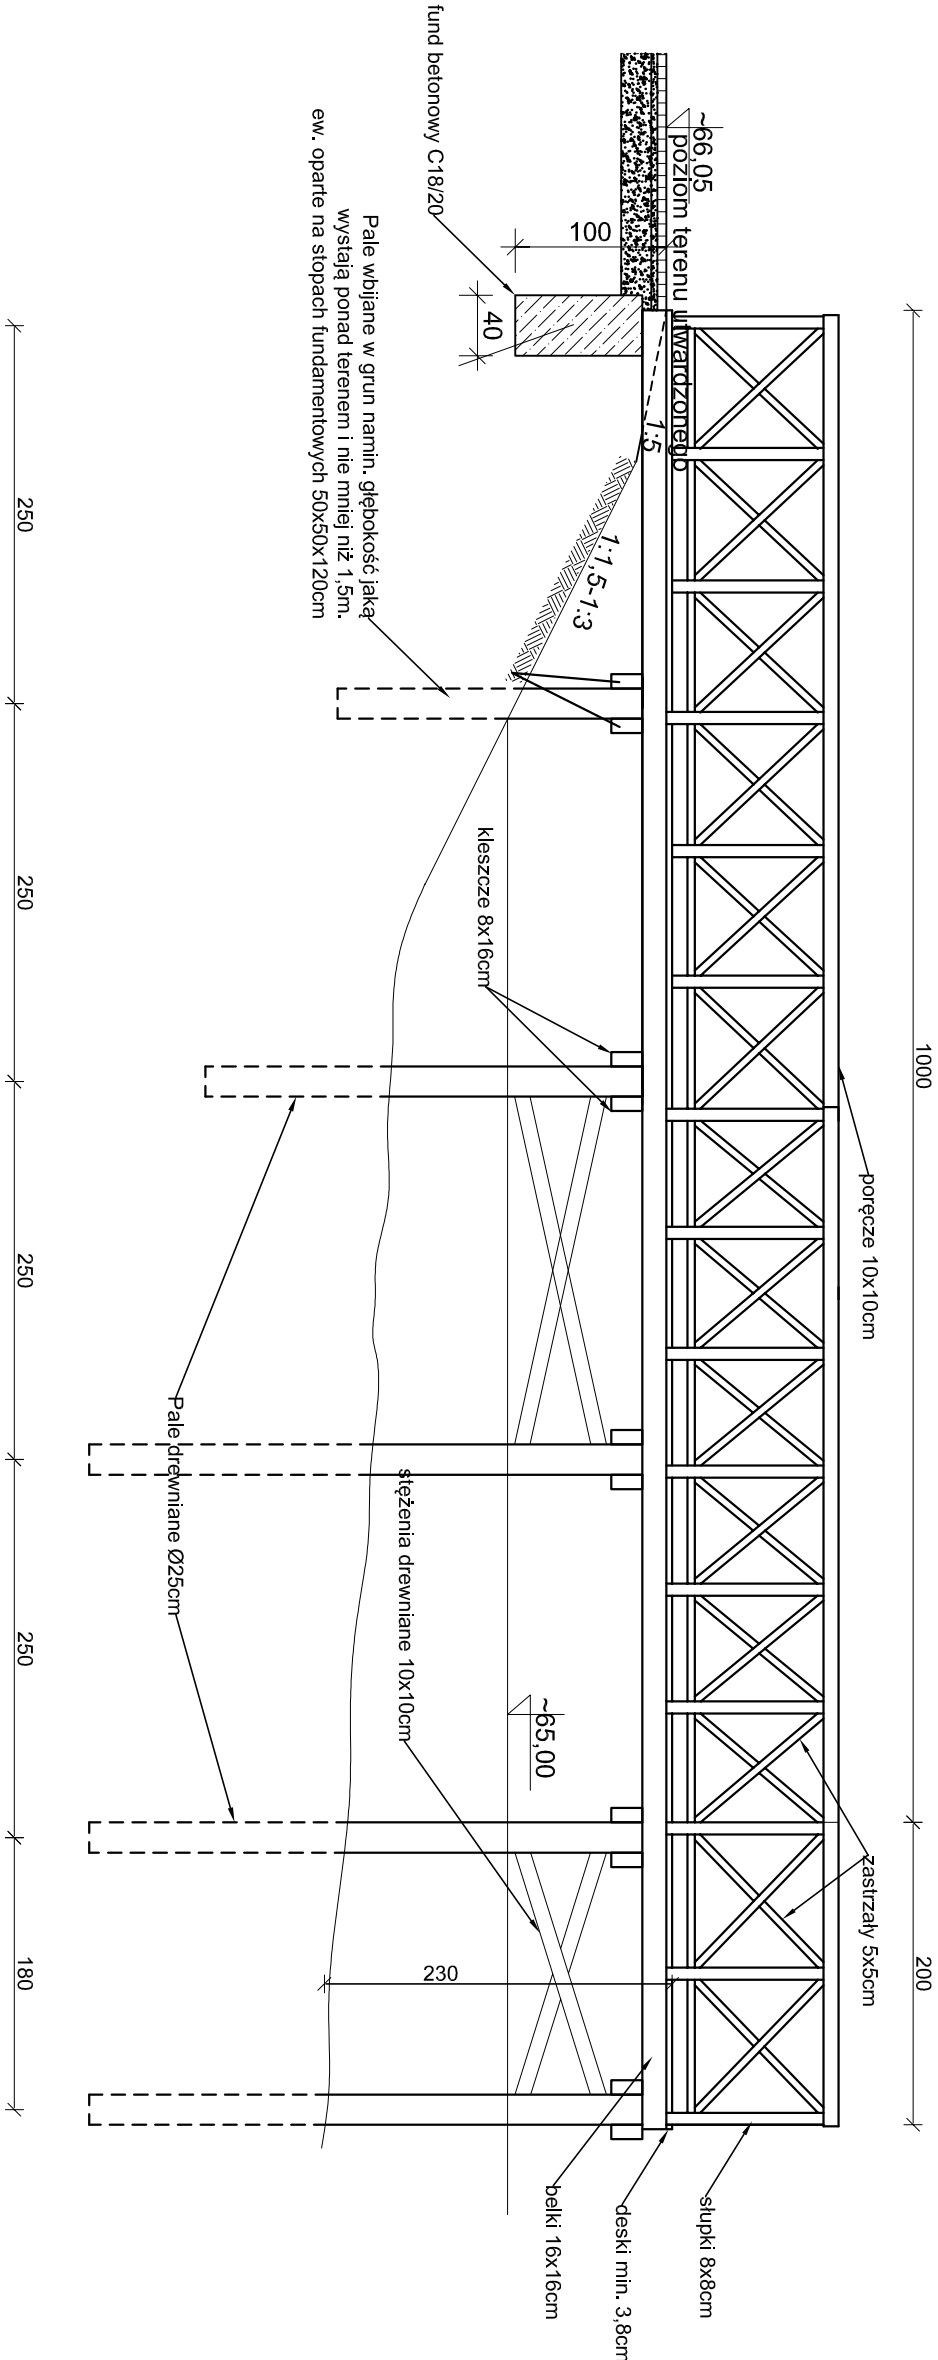

Nr	Wsp. X	Wsp. Y
1	5769100,2	6394516,5
2	5769091,1	6394524,3

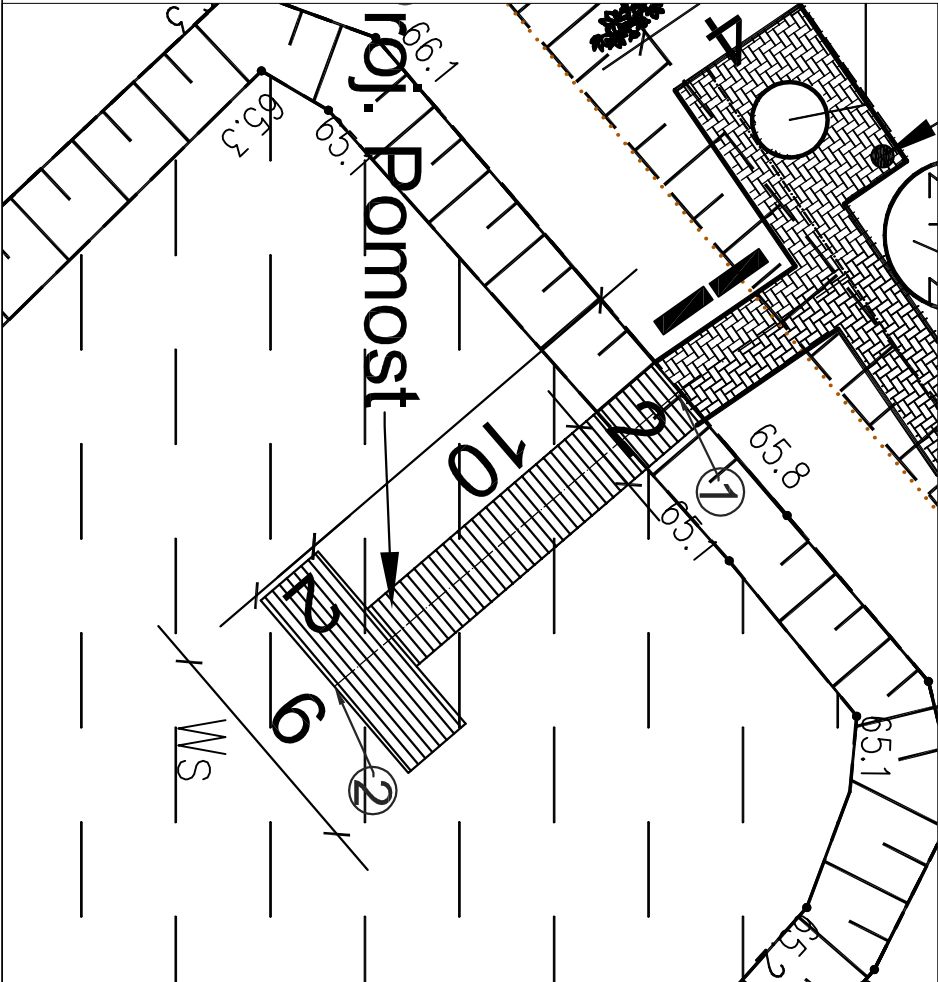

TEMAT PROJEKTU	REWITALIZACJA MIEJSCA SPOTKAŃ I ODPOCZYNKU WRAZ Z ODNOWĄ STAWU				
INWESTOR	GMINA ŚMIGIEL PL. WOJSKA POLSKIEGO 6 64- 030 ŚMIGIEL				
JEDNOSTKA PROJEKTOWA	BIURO USŁUG INŻYNIERYJNYCH <i>DRAFT</i> DARIUSZ PASTERKIEWICZ KĄKOLEWO, UL. JABŁONKOWA 18 64- 113 OSIECZNA				
ADRES INWESTYCJI	DZ. NR 24/2, OB. ŻEGRÓWKO , GM. ŚMIGIEL				
TEMAT RYSUNKU	RYSUNKI POMOSTU				
BRANŻA	KONSTRUKCJA	SKALA RYSUNKU	1:50	NUMER RYSUNKU	4
FAZA PROJEKTU	PROJEKT BUDOWLANY	UPRAWNIENIA	DATA		
STANOWISKO	IMIĘ I NAZWISKO				
PROJEKTANT	MGR INŻ. DARIUSZ PASTERKIEWICZ				
PROJEKTANT	TECH. MARIAN KUBIAK				
PROJEKTANT	Projektowanie i kierowanie robotami budowlanymi w spółdzielni mieszkaniowej WKP/0357/PWOD/17 24/75/PW		VIII 2021		