

LEGENDA:


A - - - - -	ZAKRES INWESTYCYJI
--------------------	---------------------------

ELEMENTY PROJEKTOWANE:

H	Huślawka Podwójna Deseczka + Gniazdo
Su	Surfer
Z	Zjeżdżalnia
Tr	Trampolina
T1	Tablica edukacyjna Pary
T2	Tablica edukacyjna Memory
T3	Tablica edukacyjna Bingo
B1	Bujak Piesek
R1	Rama - brama 160x220 cm
R2	Rama - brama 150x210 cm
R3	Rama - brama 140x200 cm
ZS	Zadaszenie sceny plenerowej
	Powierzchnia biologicznie czynna -trawnik
	Projektowane utwardzenie terenu NA1 - nawierzchnia bezpieczna
	Projektowane utwardzenie terenu NA2 - kostka betonowa
	Strefy bezpieczne projektowanych obiektów małej architektury


ELEMENTY ISTNIEJĄCE:

L	Ławka
O	Ogrodzenie
D	Drzewo liściaste
S1	Ściana nr 1
S2	Ściana nr 2
S3	Ściana nr 3

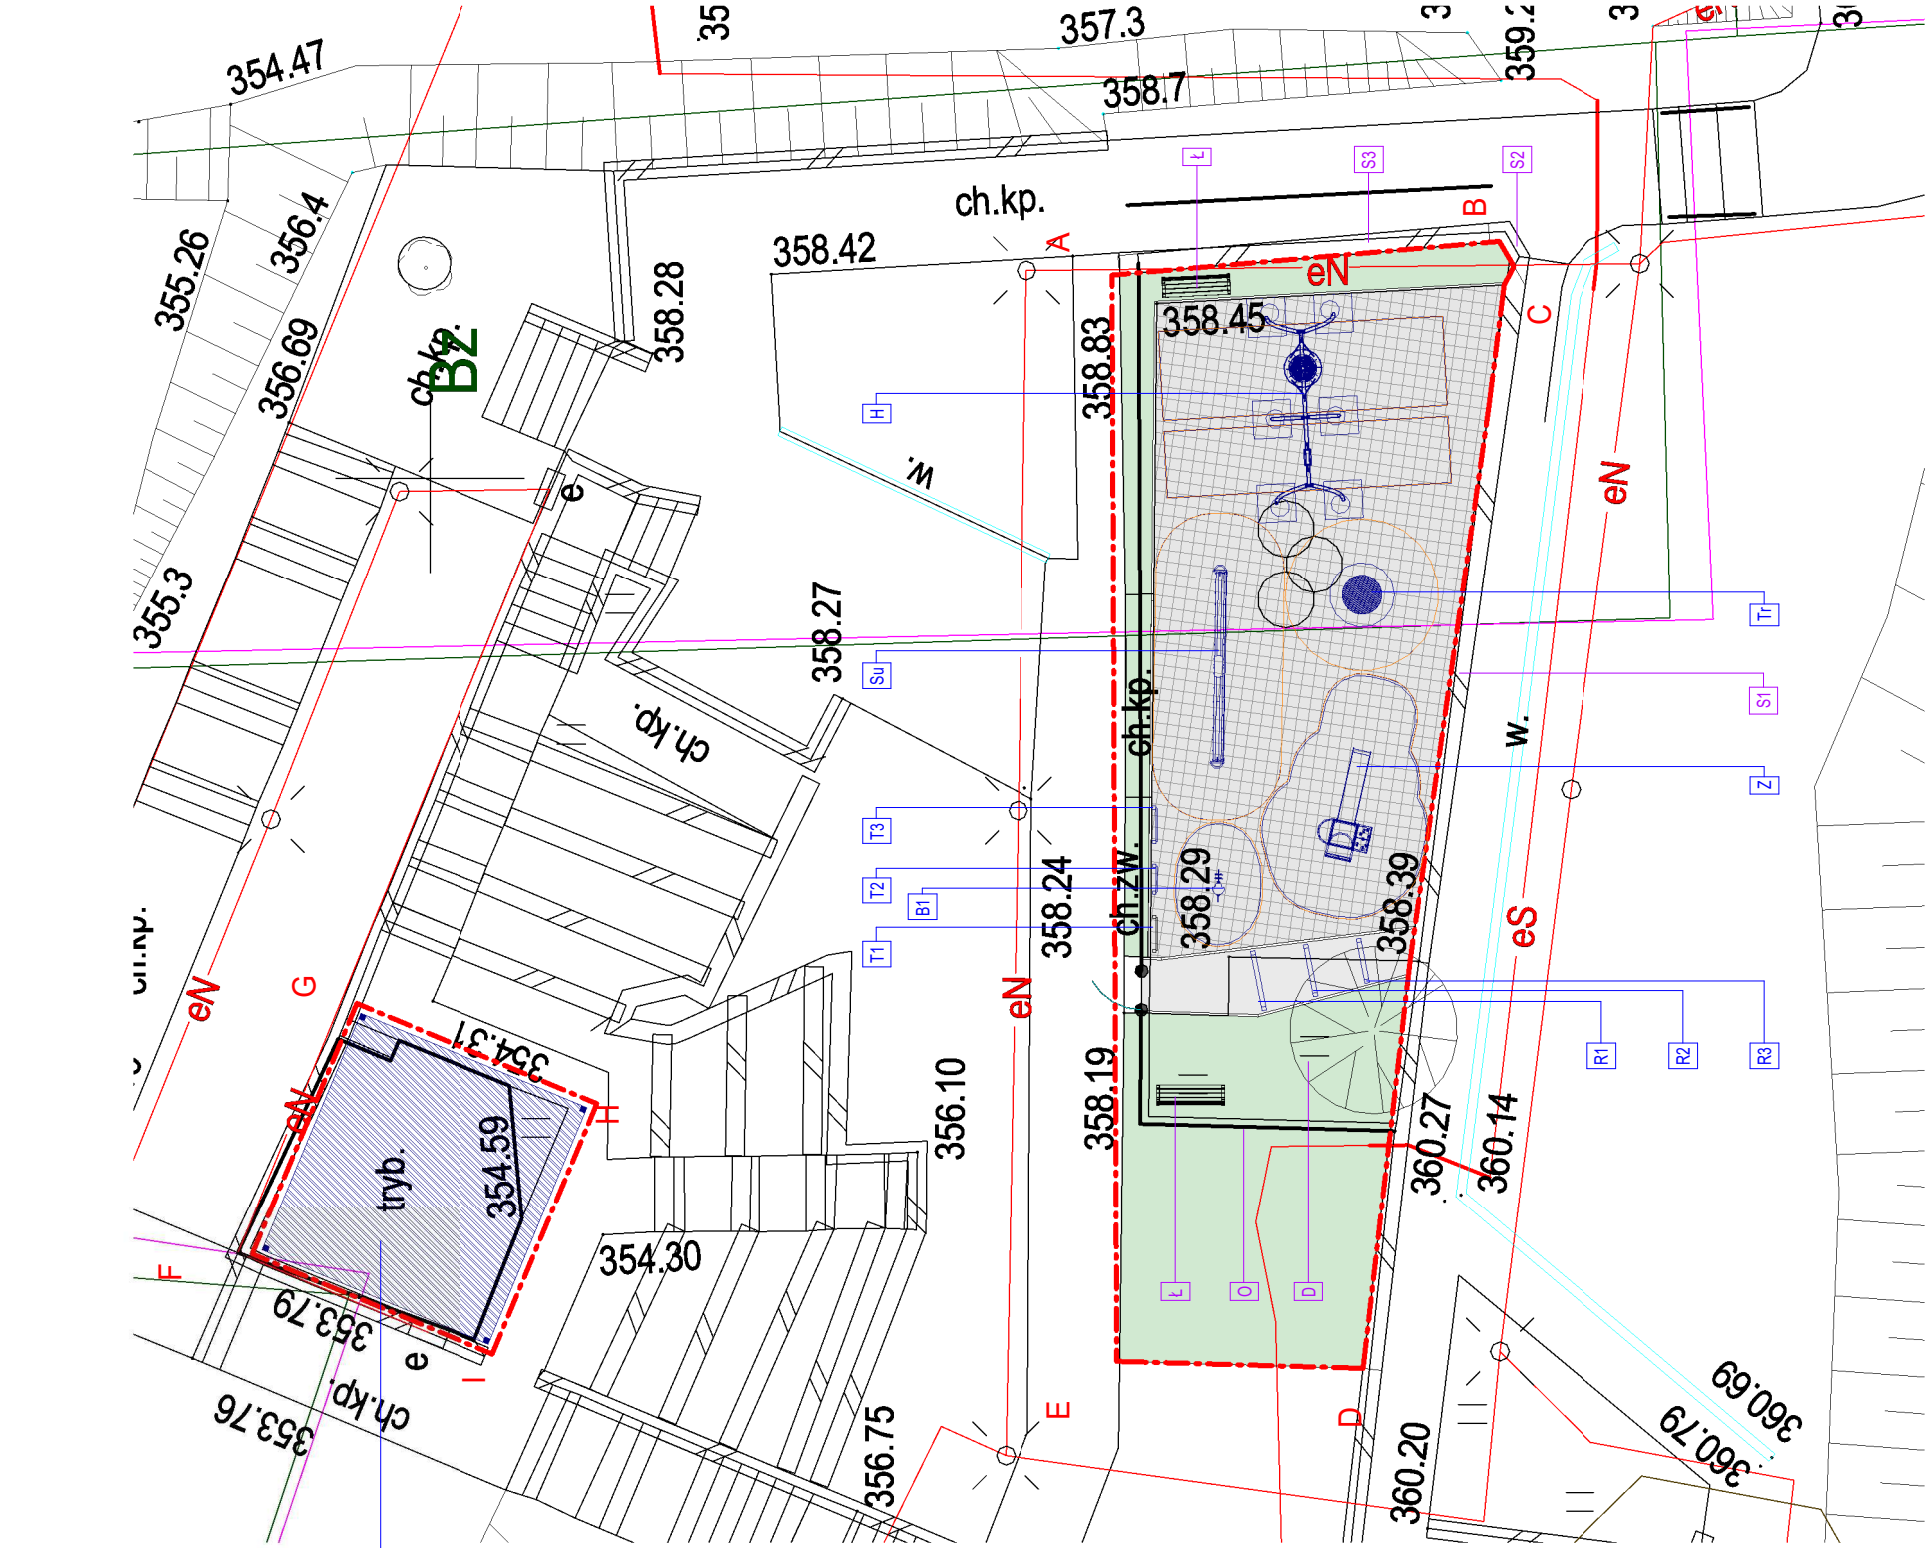

- UWAGI:
- OPIS JEST INTEGRALNĄ CZĘŚCIĄ PROJEKTU
 - WSZYSTKIE WYMIARY NALEŻY SPRAWDZIĆ NA MIEJSCU, PRZED PRZYSTĄPIENIEM DO REALIZACJI
 - WISZELNE ZMIANY W NINIEJSZYM PROJEKCIE NALEŻY USTALIĆ Z GŁÓWNYM PROJEKTANTEM
 - PROJEKT NALEŻY ROZPATRYWAĆ JAKO CAŁOŚĆ Z DOŁĄCZONYMI PROJEKTAMI BRANŻOWYMI
 - PROJEKTOWANE PRZYSTĄCZA REALIZOWANE BĘDĄ W TRYBIE ZGODNYM Z ART. 28A USTAWY PRAWO BUDOWLANE
 - WISZELNE PRAWA AUTORSKIE ZASTRZEŻONE

Potwierdzenie zgodności mapy z oryginałem
arch. Anna Mleczko

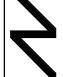	TEMA:	ZGŁOSZENIE BUDOWY OBIEKTÓW MAŁEJ ARCHITEKTURY W MIEJSCU PUBLICZNYM, NA DZIAŁKACH NR 160, 161, w Świątnikach Górnych			
	LOKALIZACJA:	Jedn. ewid. 120614, 4 Świątniki Góme, obr. 0001 Świątniki Góme, dz. 160, 161			
	INWESTOR:	GMINA ŚWIĄTNIKI GÓRNE ul. Kazimierza Bruchnalskiego 36 32-040 Świątniki Góme			
	DATA:	2022.06	BRANŻA:	ARCHITEKTONICZNA	
	SKALA:	1:200		NR RYS:	PZT-03
	RYSUNEK:	PROJEKT ZAGOSPODAROWANIA TERENU - uszczegółowienie. Zadaszenie sceny plenerowej			
	PROJEKTANT:	mgr inż. arch. Anna Mleczko upr. nr MPOIA/041/2012 MP-1891 uprawnienia w specjalności architektonicznej do projektowania bez ograniczeń			
	JEDNOSTKA .:	 MLECZKO ARCHITEKTURA MA Projekt Sp. z o.o. ul. Spacerowa 76 32-085 Szyce NIP-513-026-81-52 REGON: 387311094			