


DETAL GZYMSU

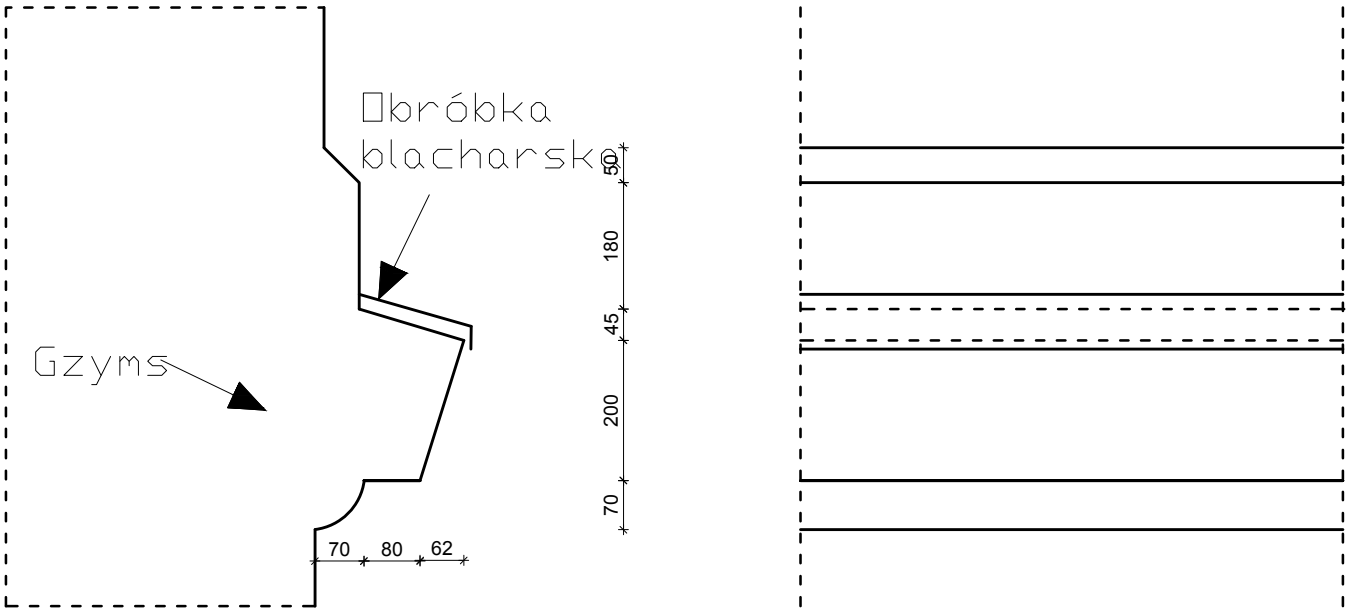

	ORI Tomasz Jaroszewicz Kopczany 6 16-315 Lipsk	
Tytuł opracowania: Inwentaryzacja architektoniczno-budowlana budynku mieszkalnego w Lesznie przy ul. Grota-Roweckiego 15		
Tytuł rysunku: DETAL ARCHITEKTONICZNY		Nr rys.: 13
Opracowanie: inż. Tomasz Jaroszewicz	Podpis:	Skala: 1:20
Sprawdziłmgr inż. arch. Dominik Więcek MA/091/11	Podpis:	Data: 07.2018