


Gmina: Leszno
Jednostka ewidencyjna: 306301_1 Leszno
Obręb: 306301_1.0002 LESZNO

Z up. Prezydenta Miasta Leszna
PODINSPEKTOR

Emilia Rybicka

(imię, nazwisko lub inne osoby reprezentujące organ)

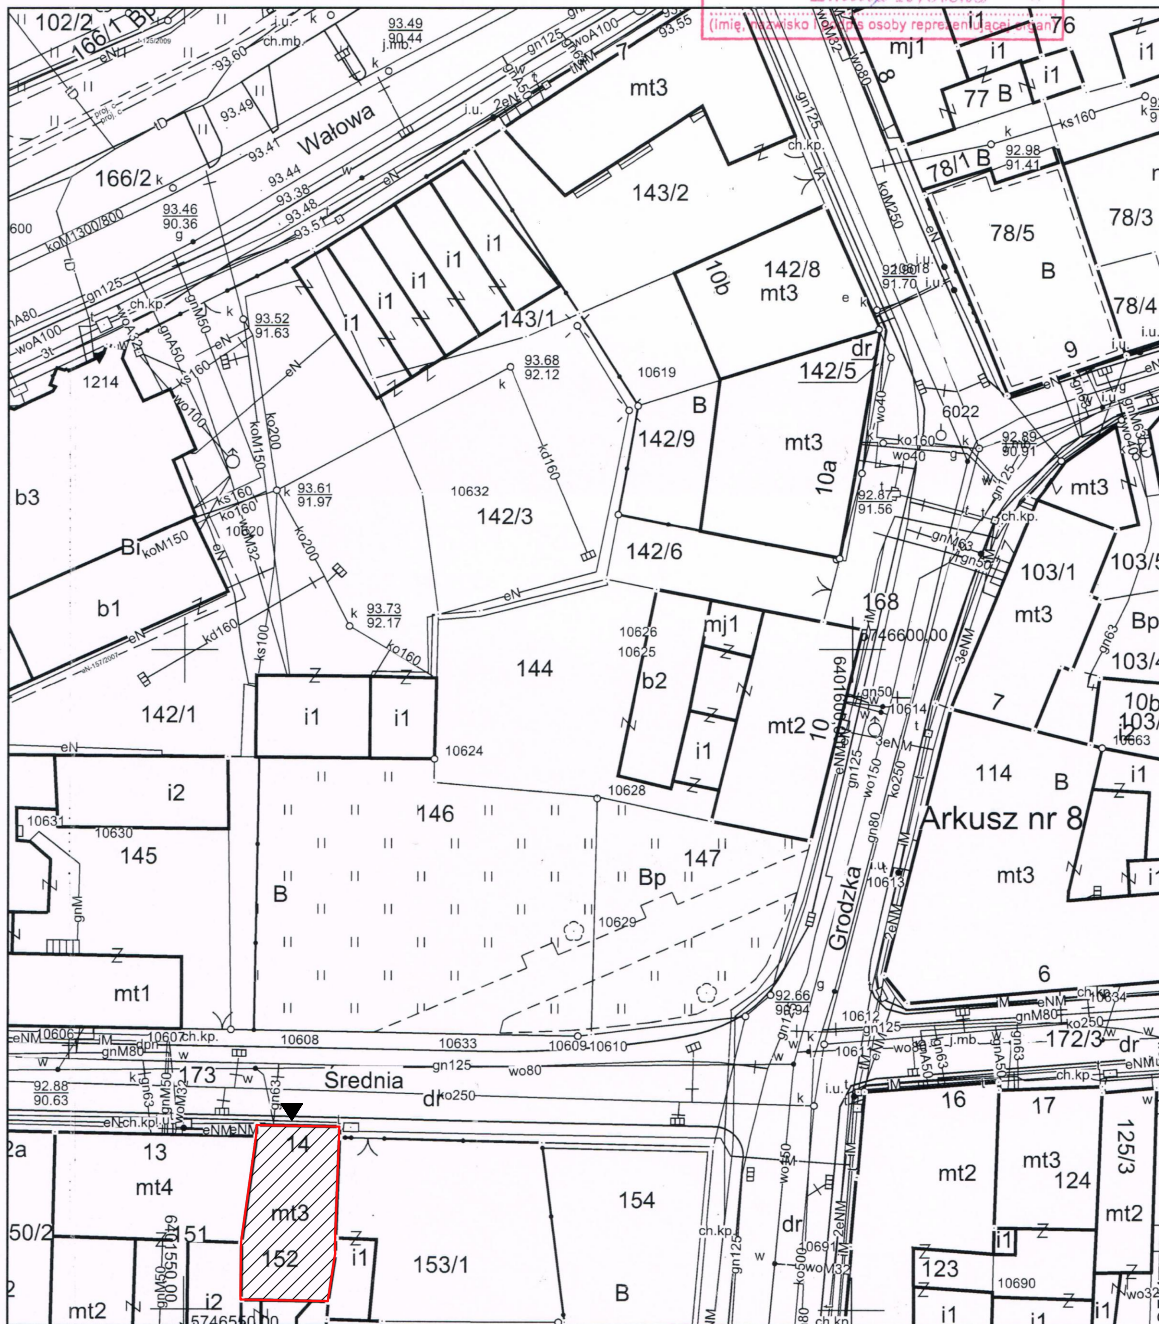

Układ współrzędnych płaskich prostokątnych - 2000/6
Układ wysokości - Kronsztadt 60

ORI Tomasz Jaroszewicz
Kopczany 6
16-315 Lipsk

Tytuł opracowania:
Inwentaryzacja architektoniczno-budowlana
budynku mieszkalnego w
Lesznie przy ul.

Tytuł rysunku:
PLAN SYTUACYJNY

Nr rys.:
1

Opracowanie:
inż. Tomasz Jaroszewicz

Podpis:
Skala:
1:500

Sprawdził: mgr inż. arch. Dominik Więcek
MA/091/11

Podpis:
Data:
06.2018

LEGENDA:

- obrys działki
- główne wejście do budynku
- inwentaryzowane budynki

Śr