

Zamawiający:

Gmina Bobolice ul. Ratuszowa 1, 76-020 Bobolice

Zamierzenie budowlane:

Budowa drogi gminnej nr 146023Z w miejscowości Bobolice ul. Spacerowa i miejscowości Chociwle

Data opracowania:

Grudzień 2022 r.

## Szkic sytuacyjny

Legenda:



Obszar objęty inwestycją



Lokalizacja zjazdu z drogi wojewódzkiej DW205 – ul. Polanowska




Obszar planowanego zwężenia drogi





Obszar dla planowanej strefy rekreacji




Obszar planowanego parkingu dla samochodów osobowych

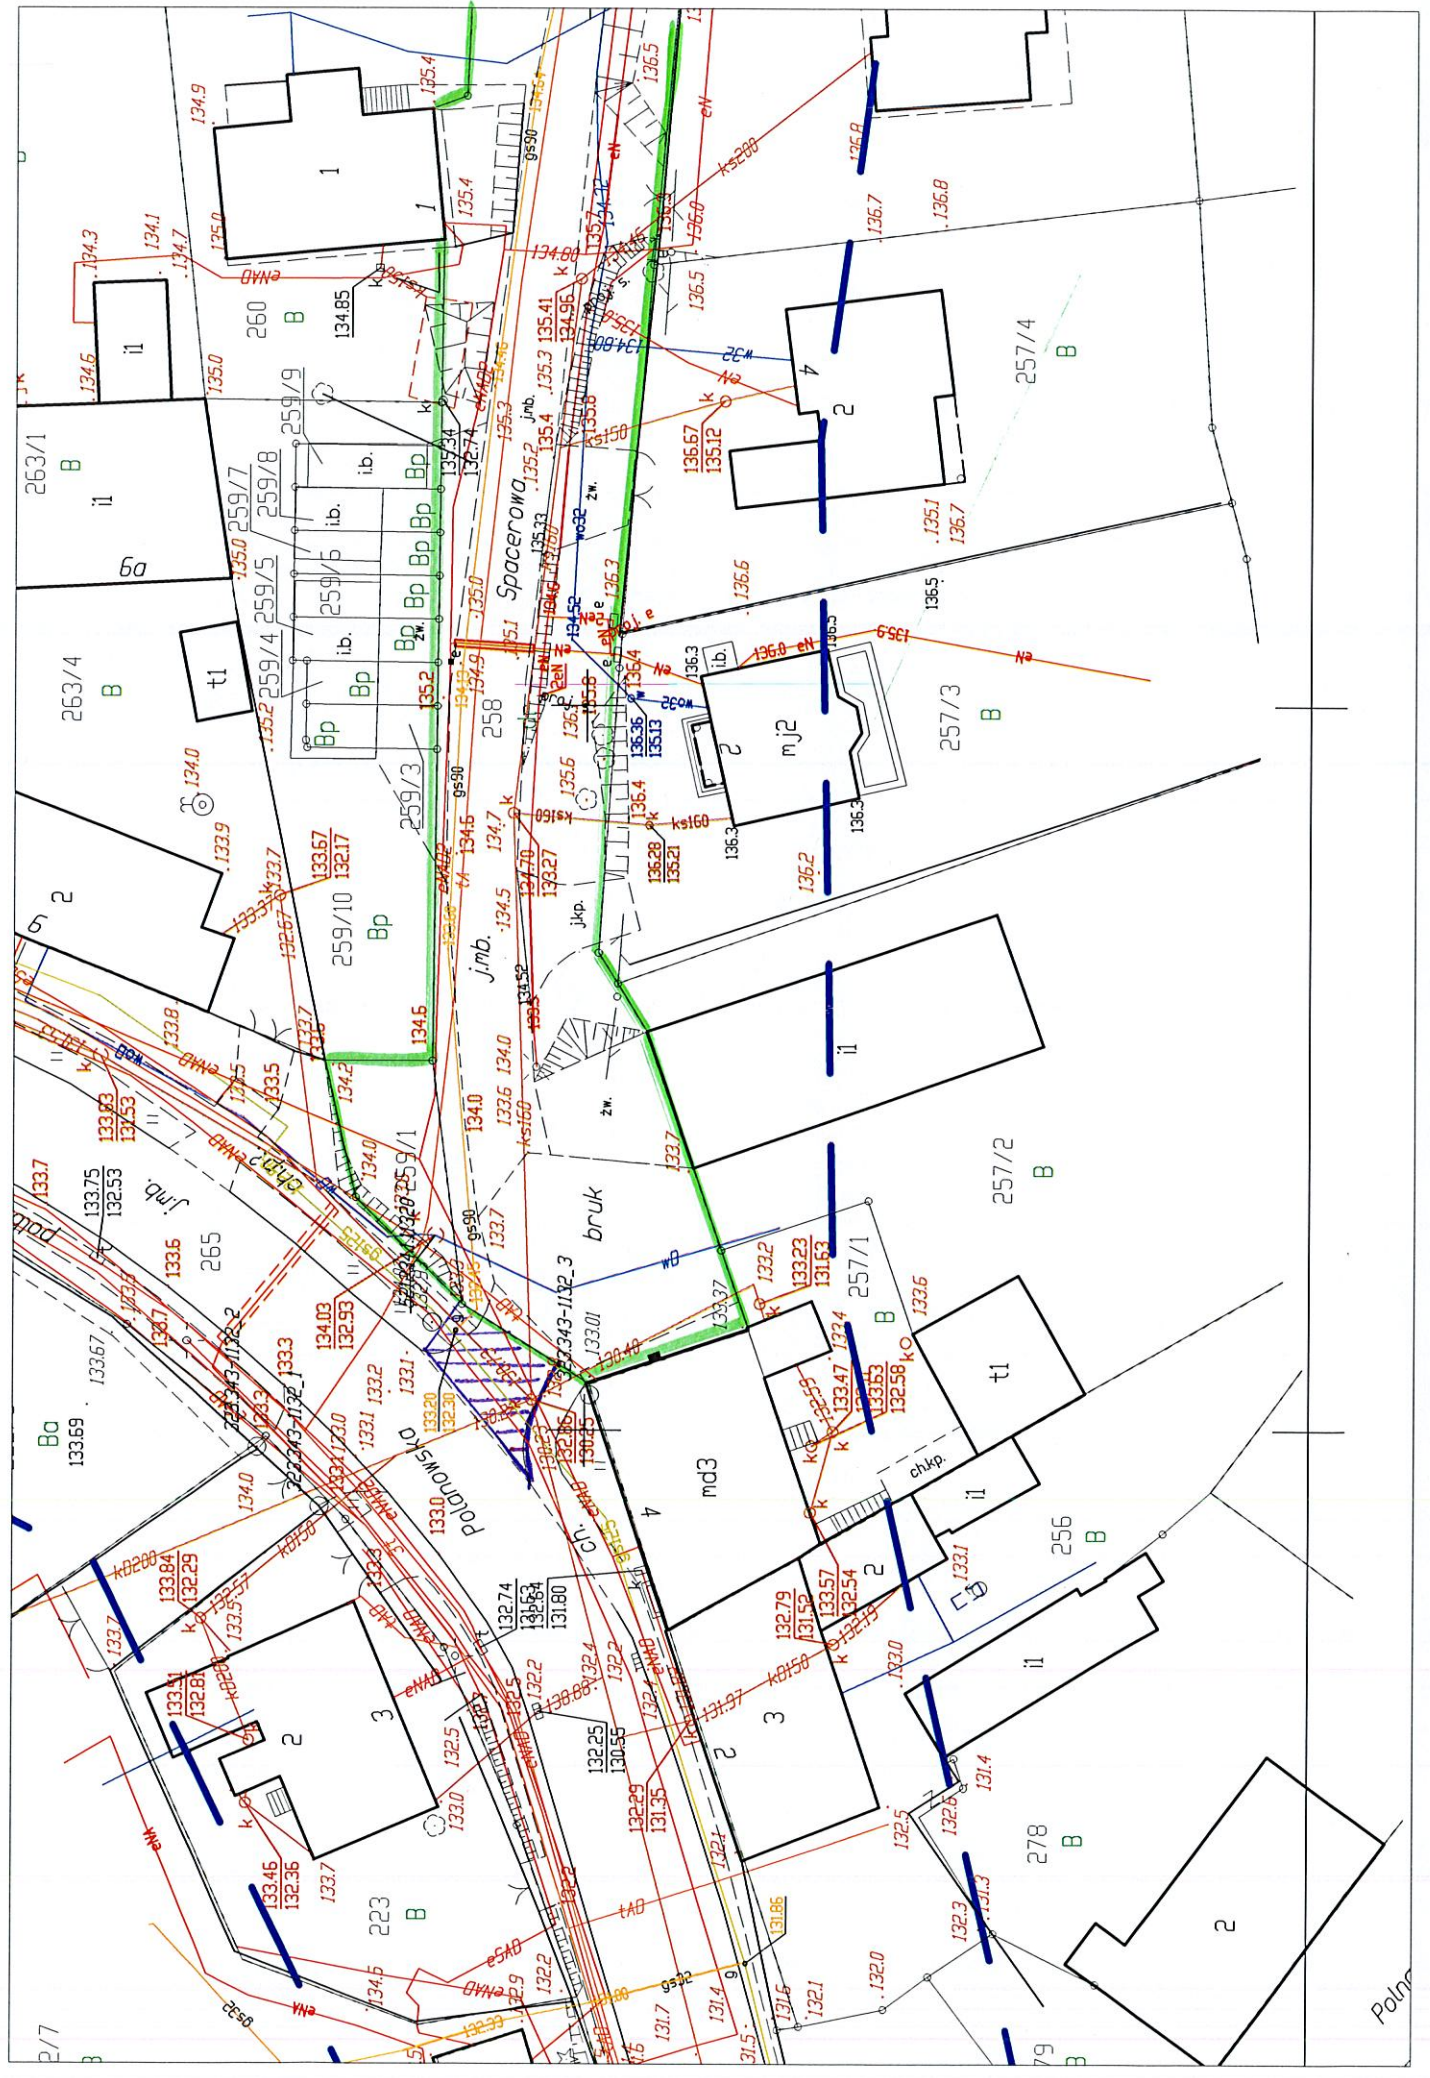


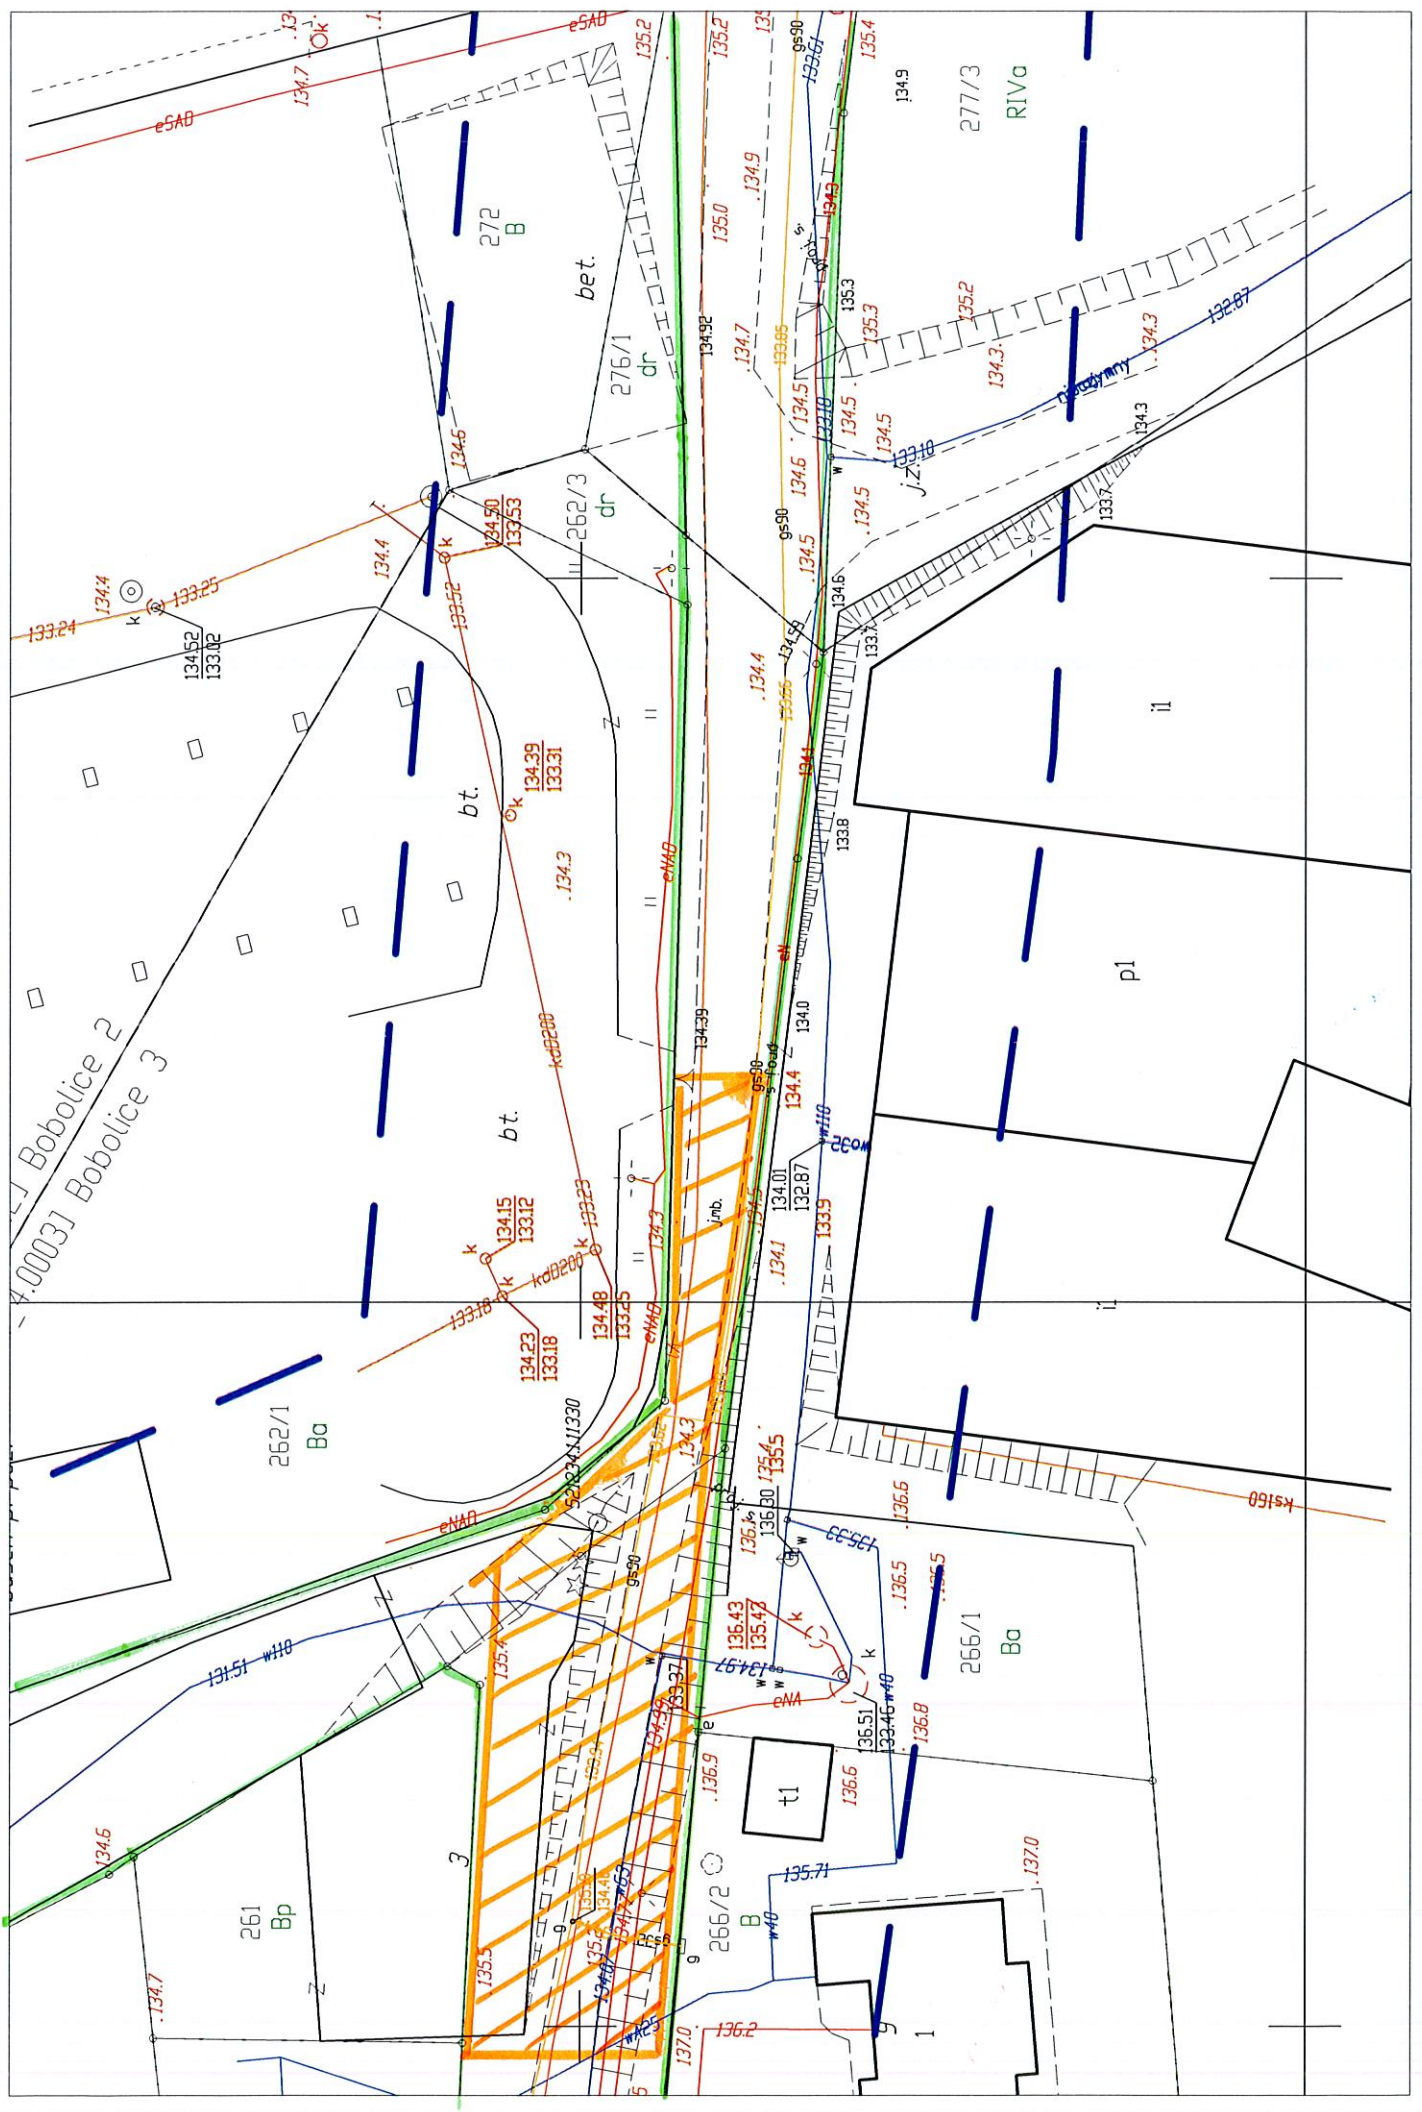

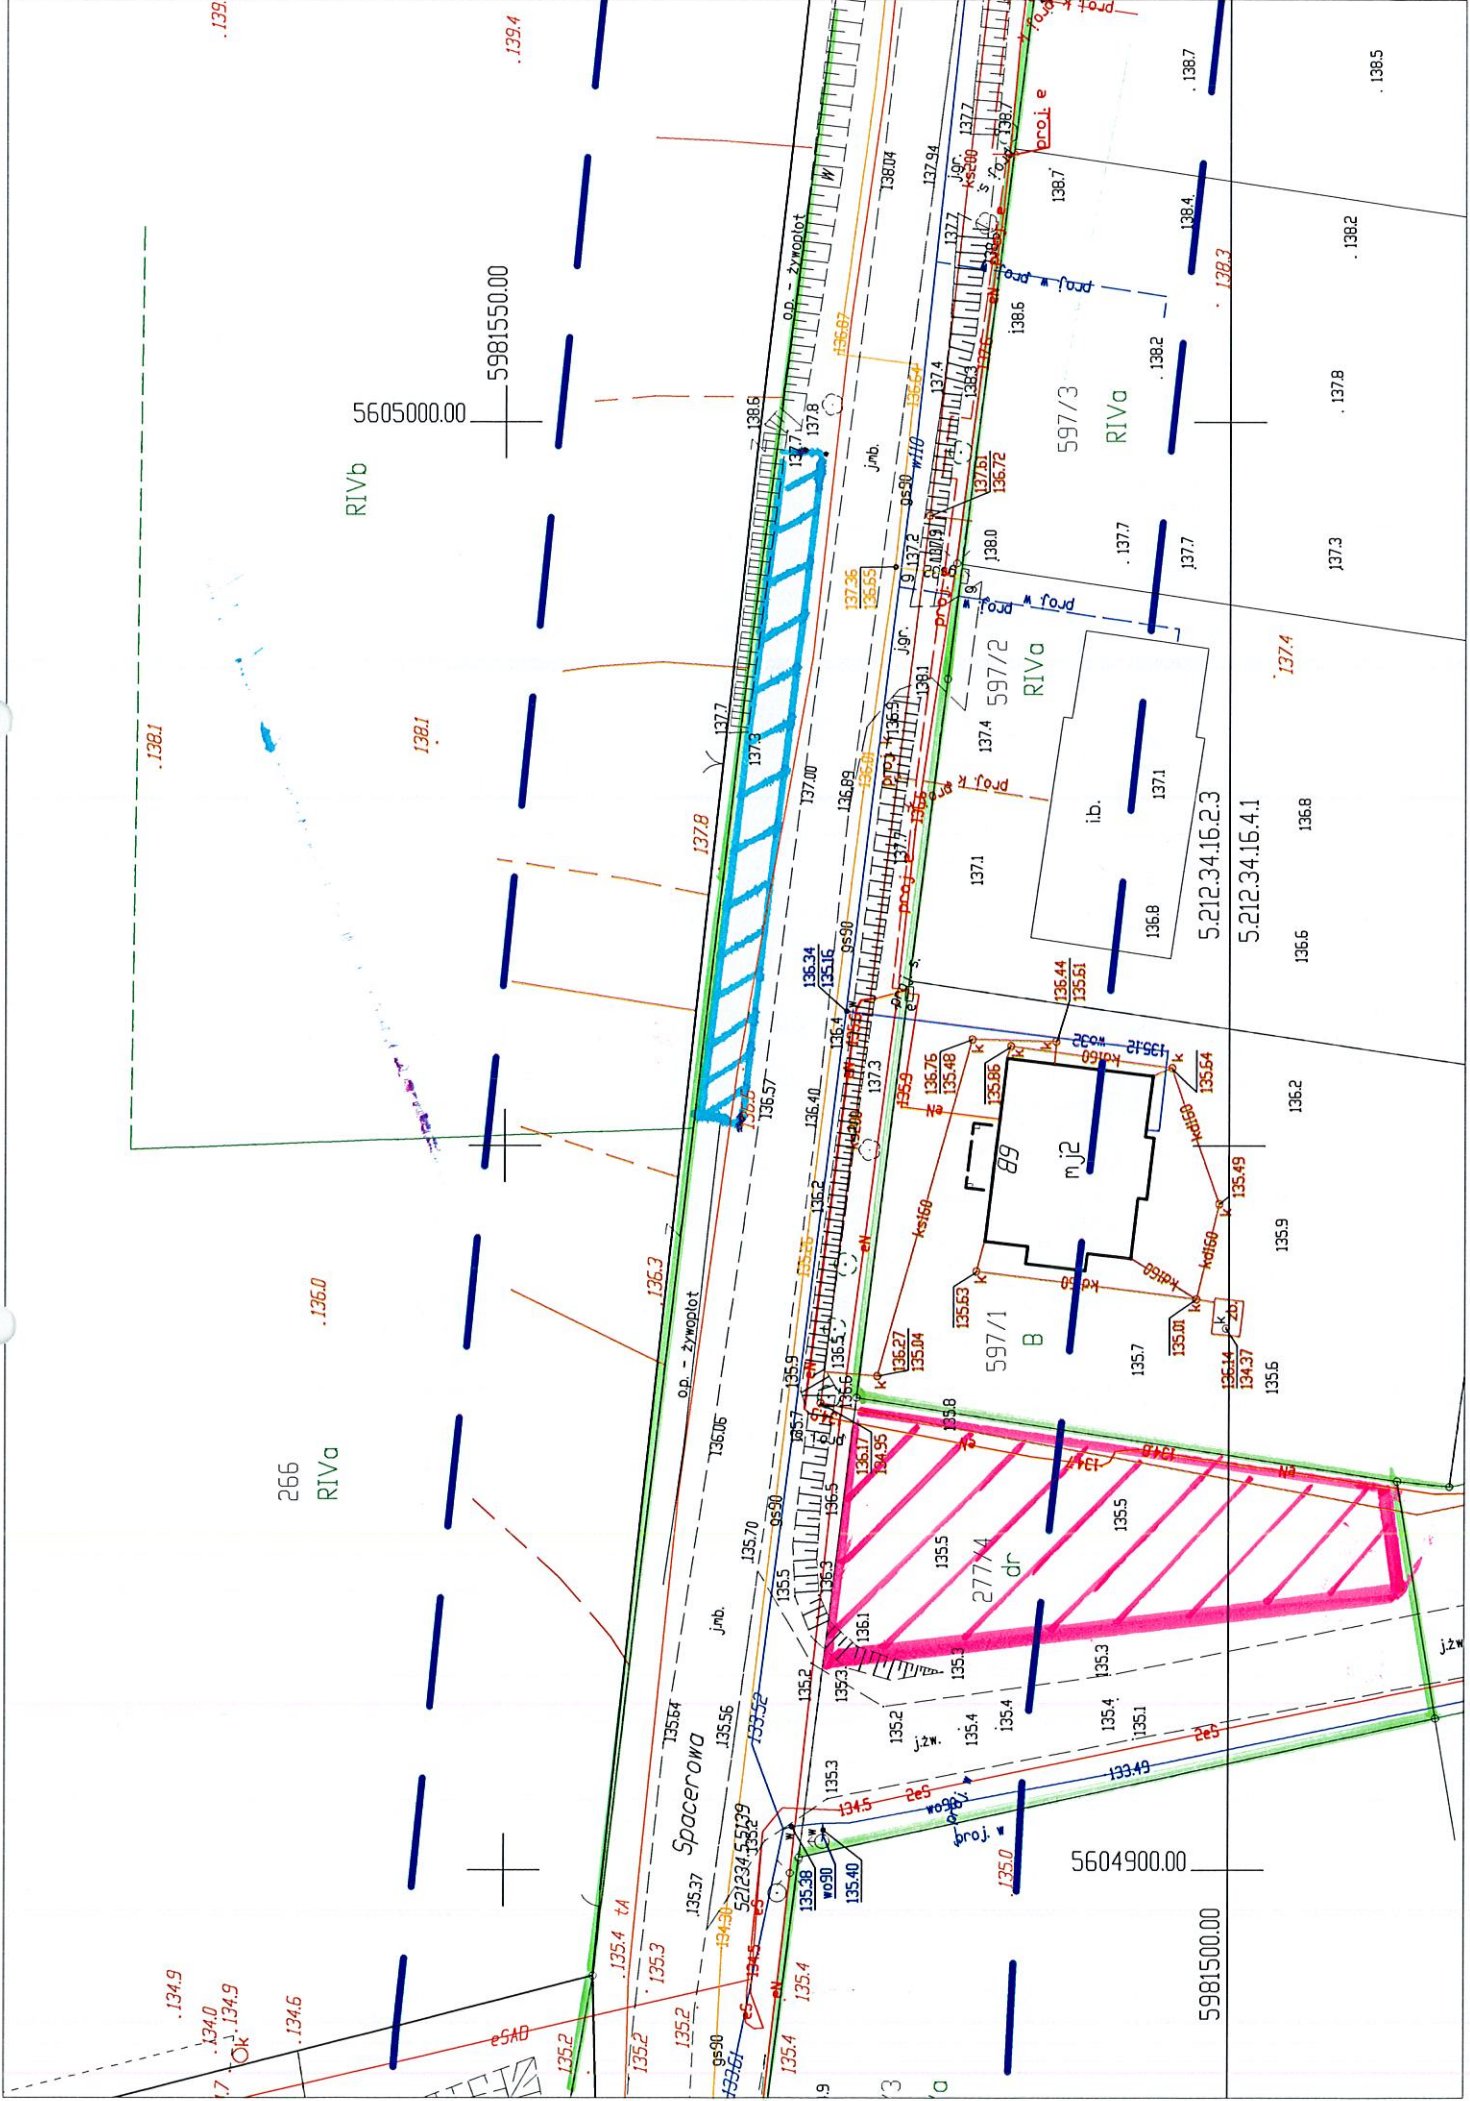

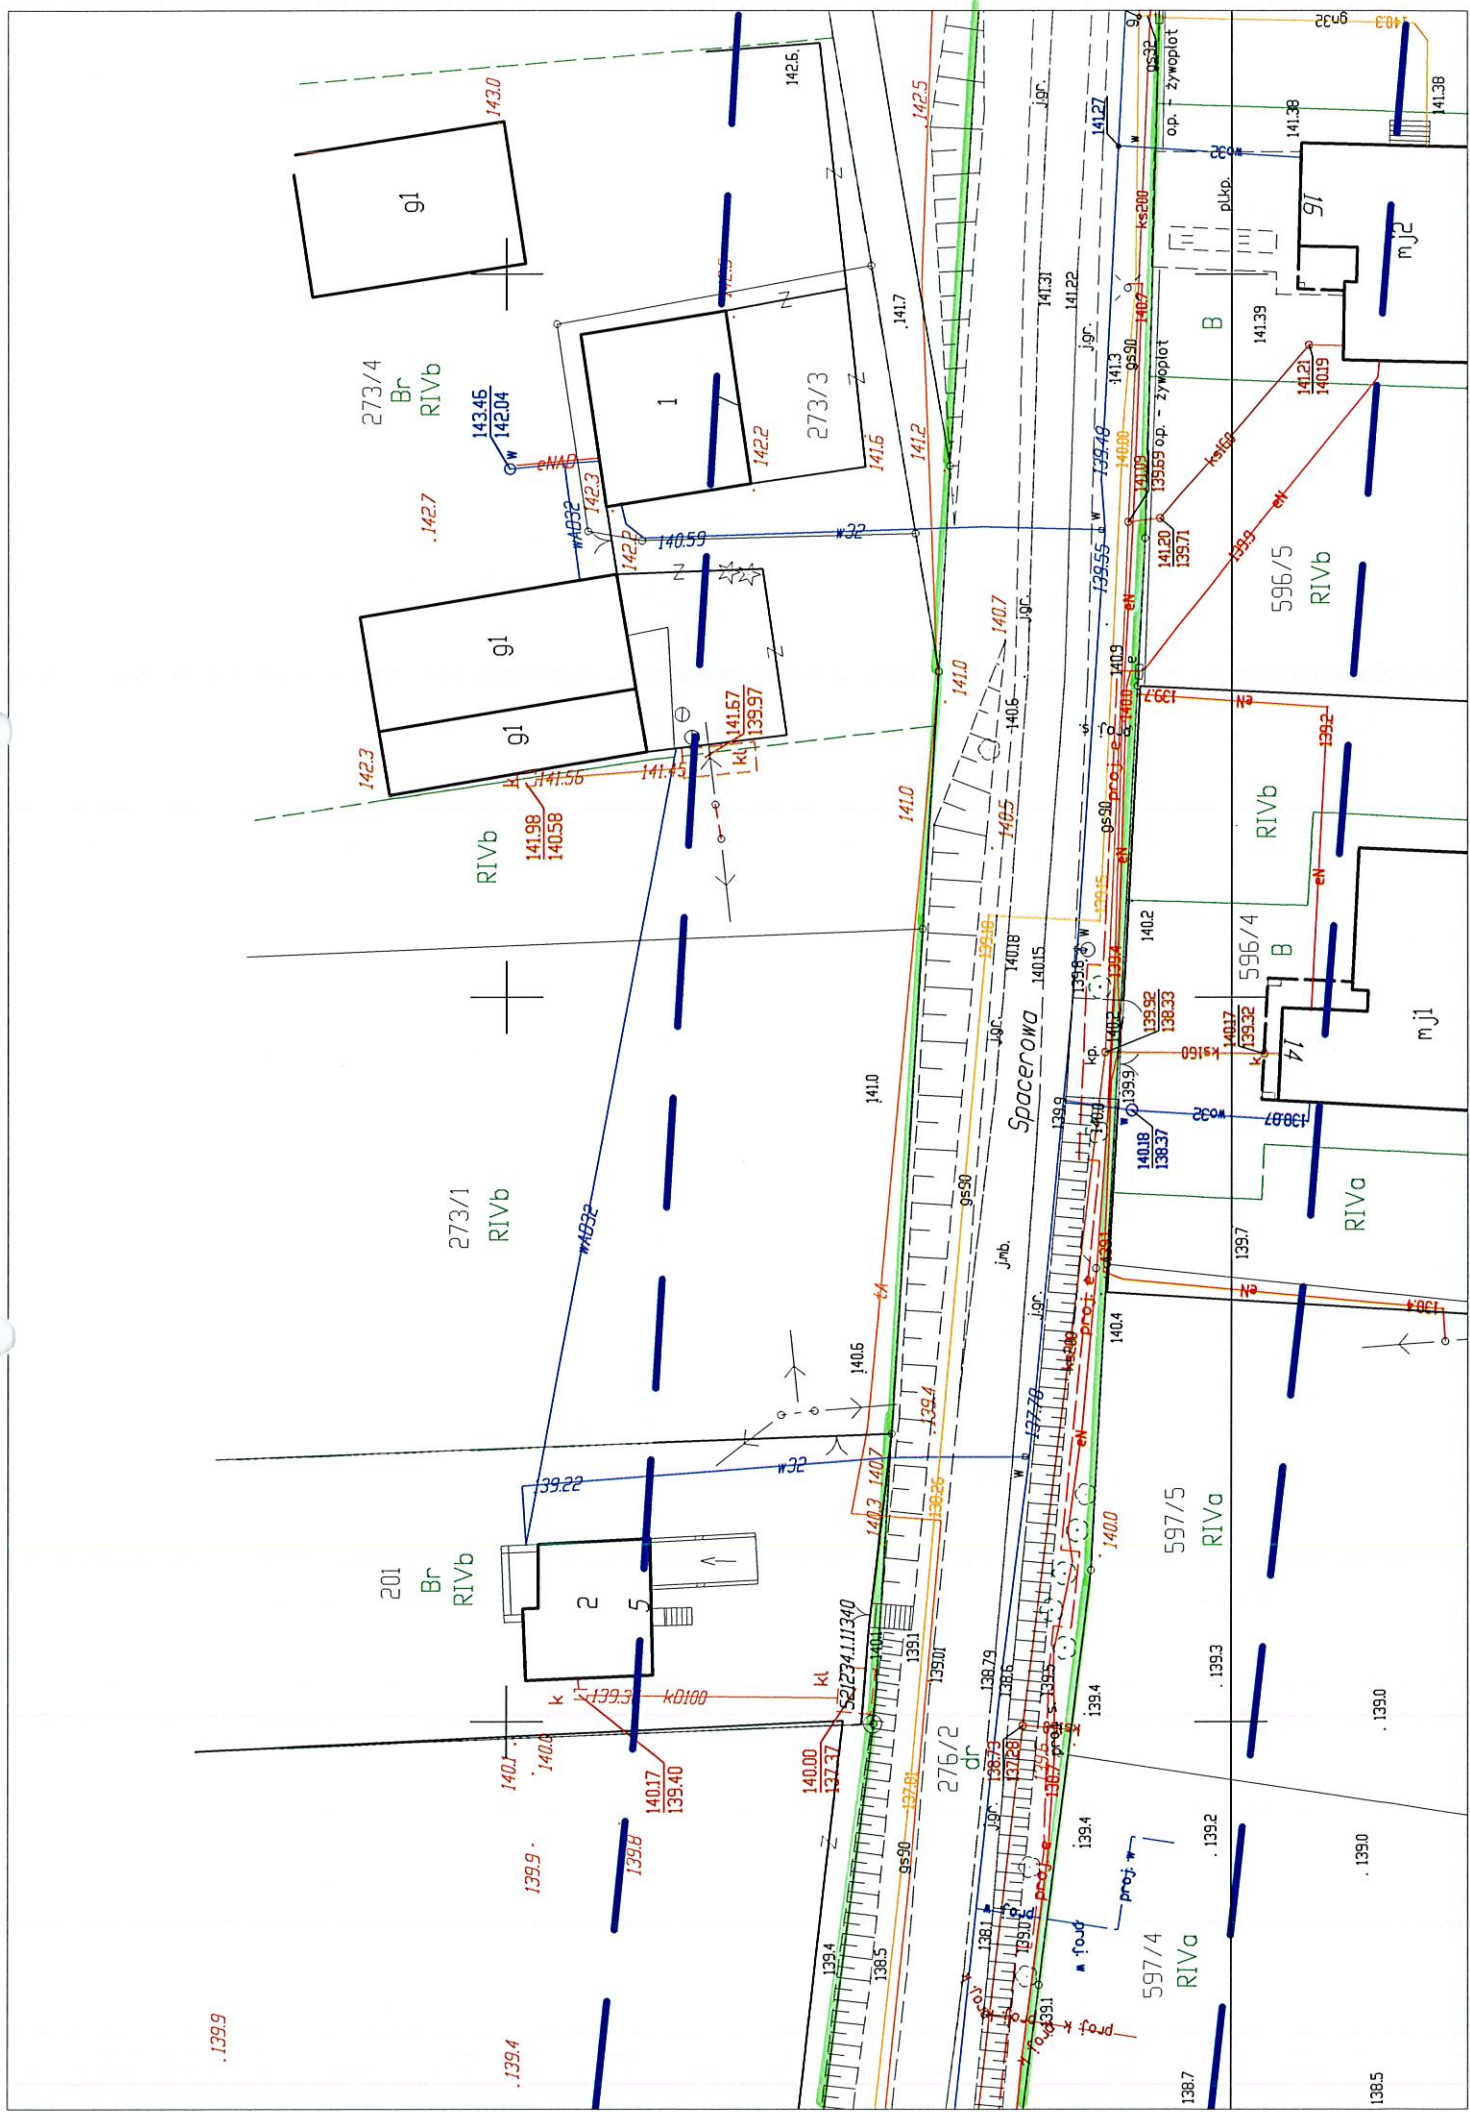





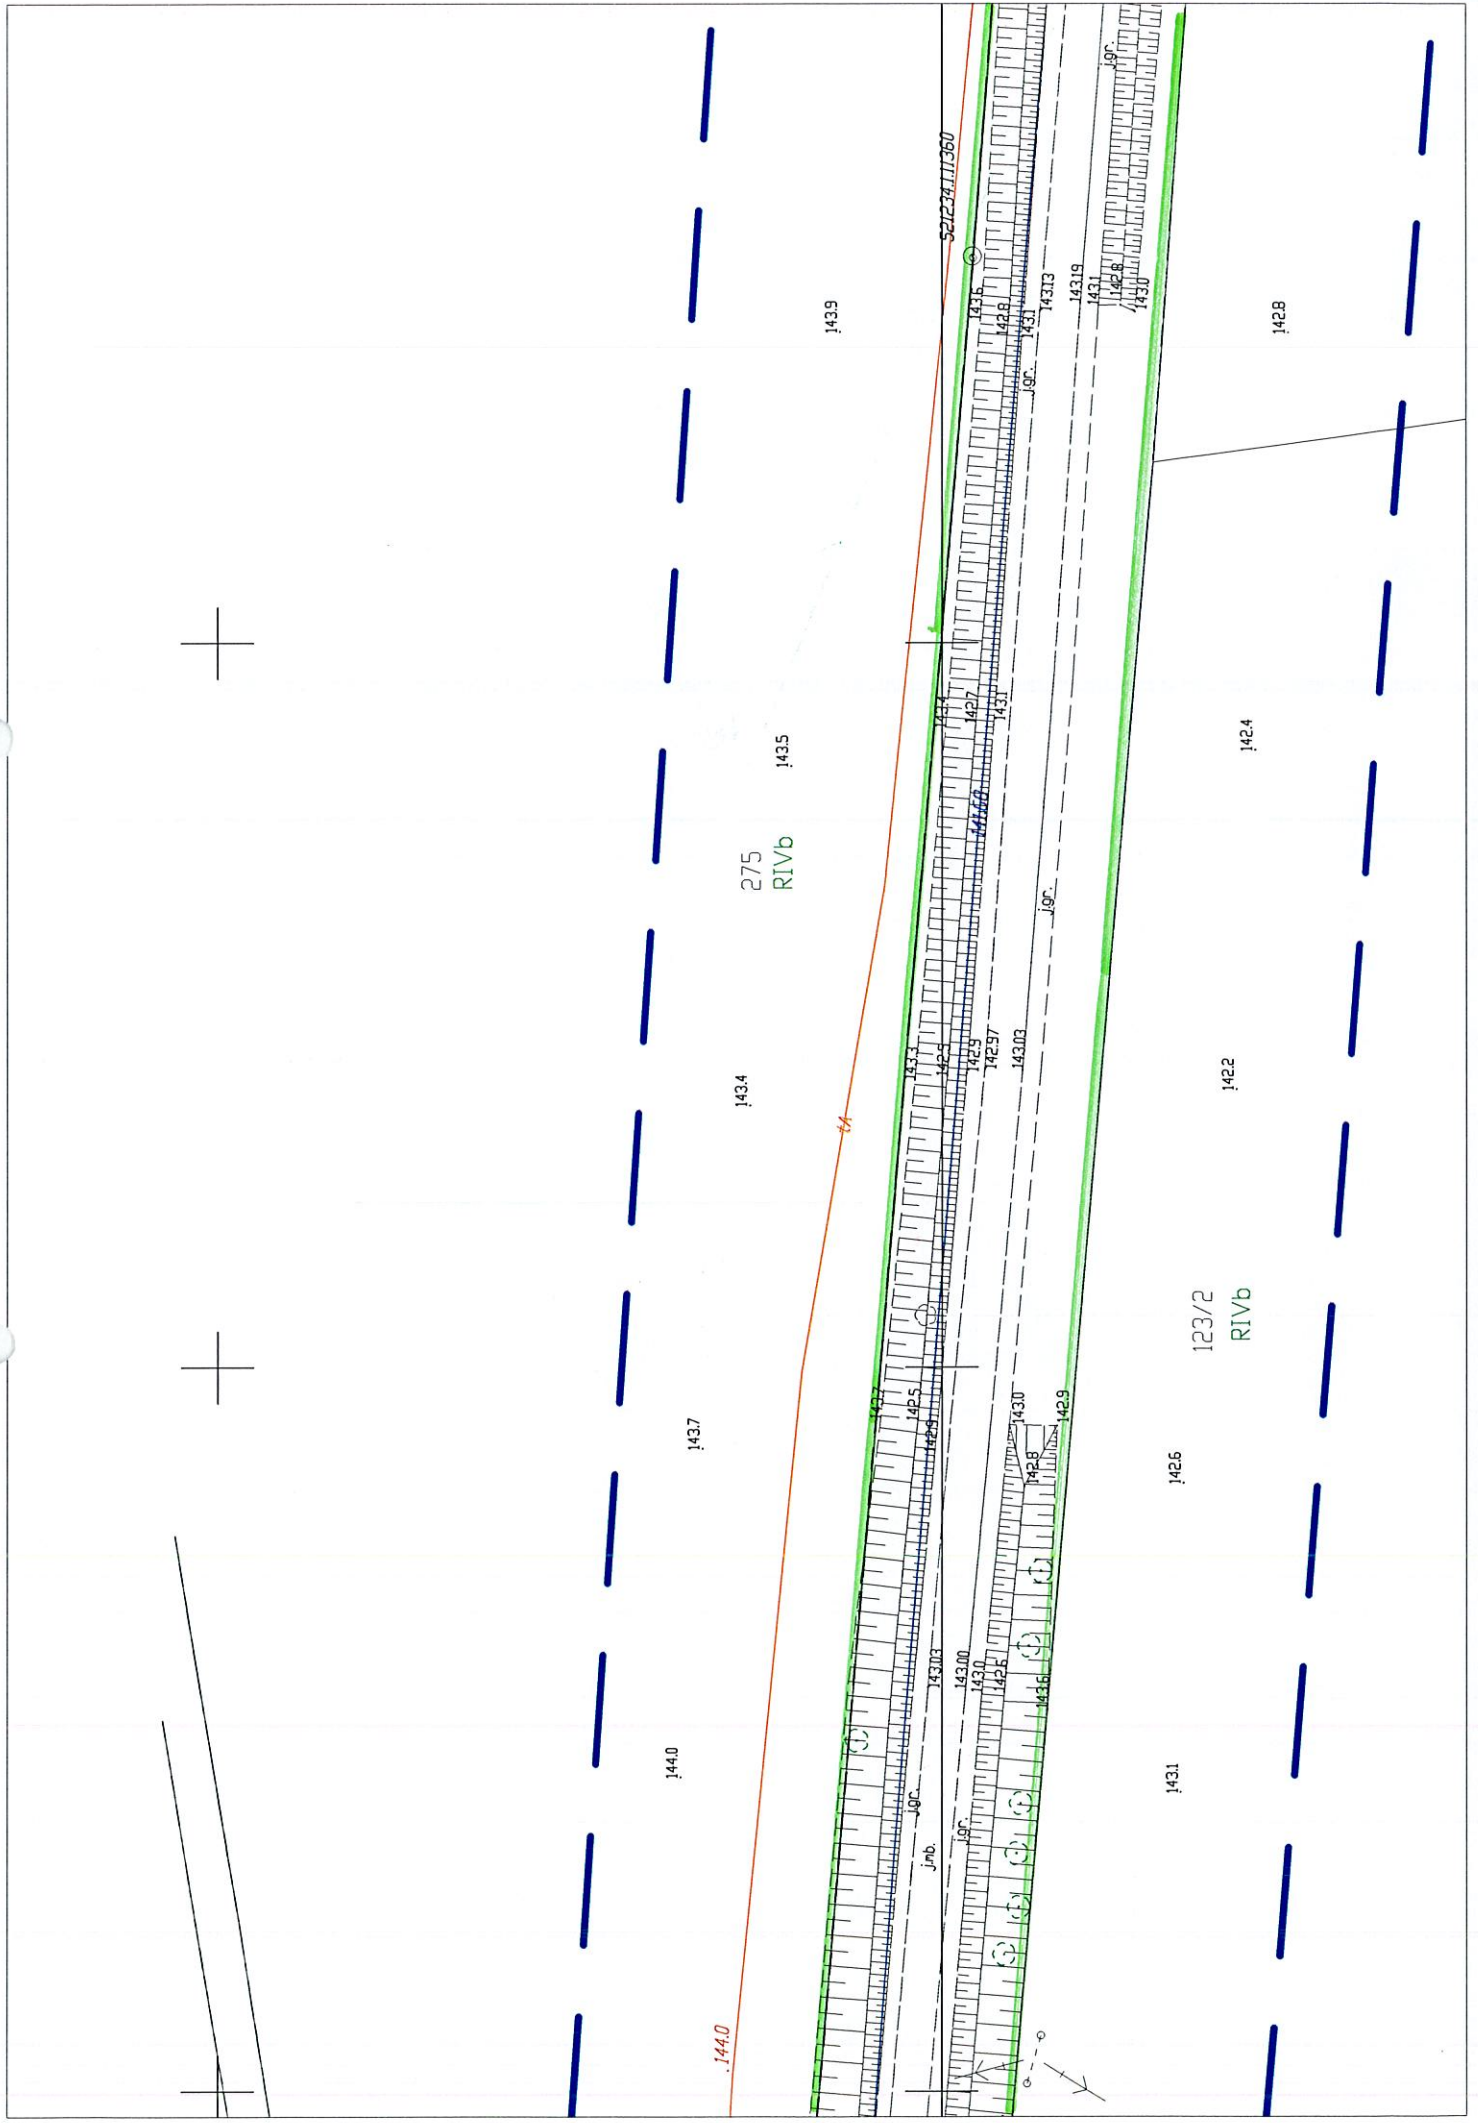







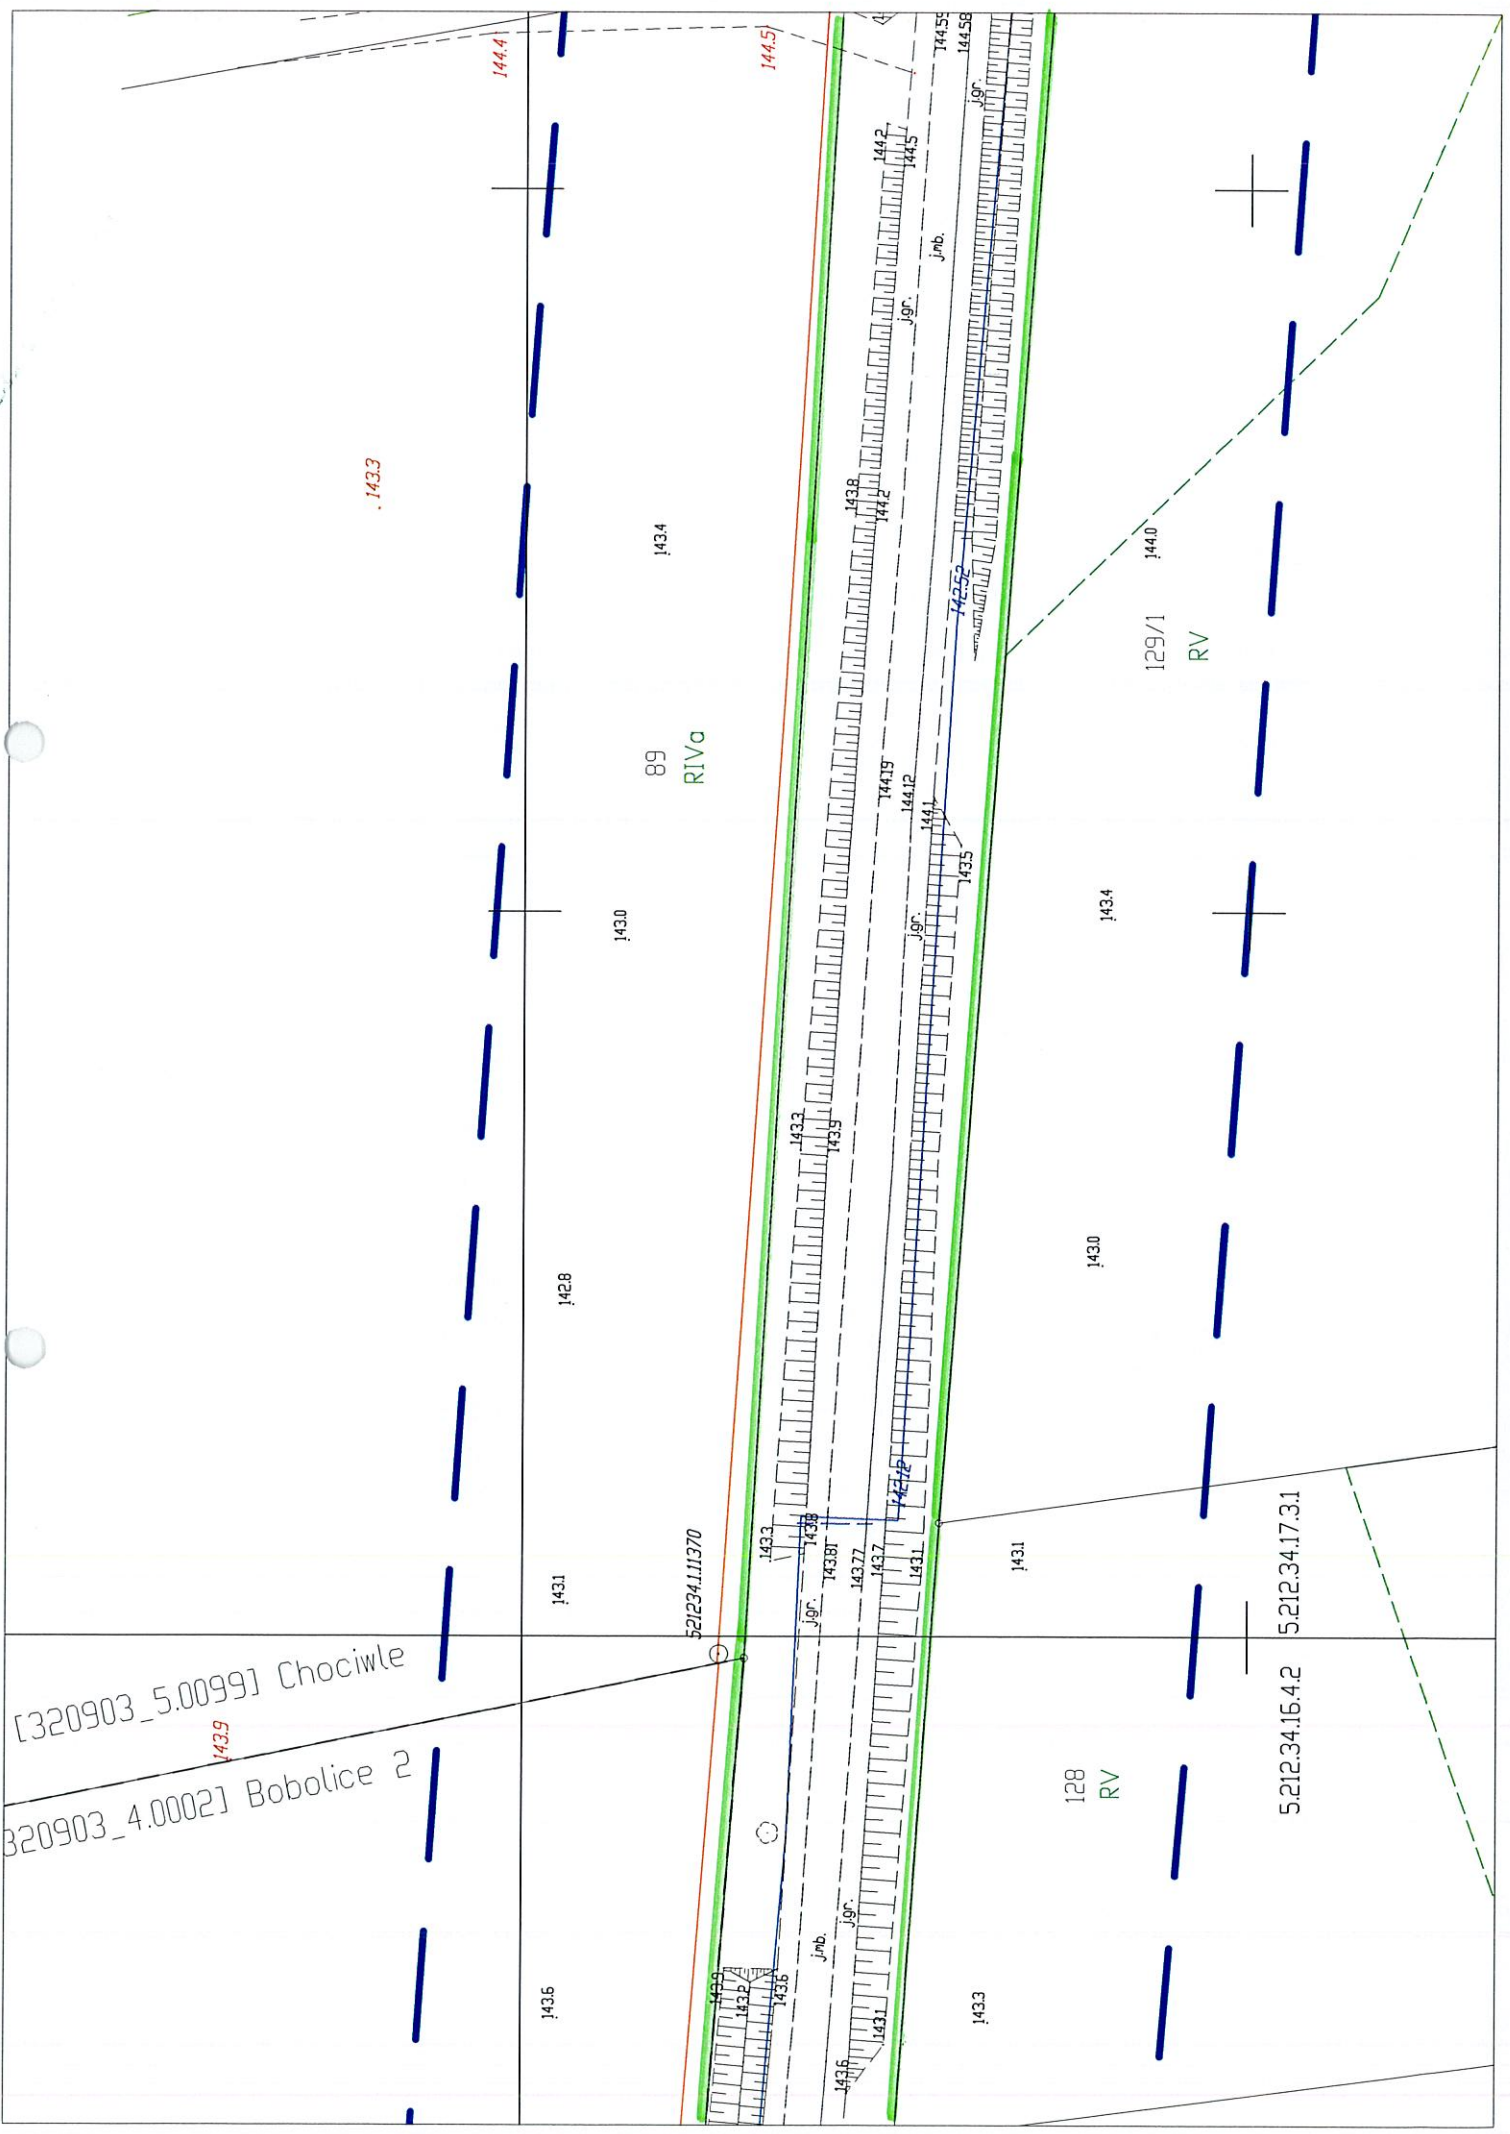


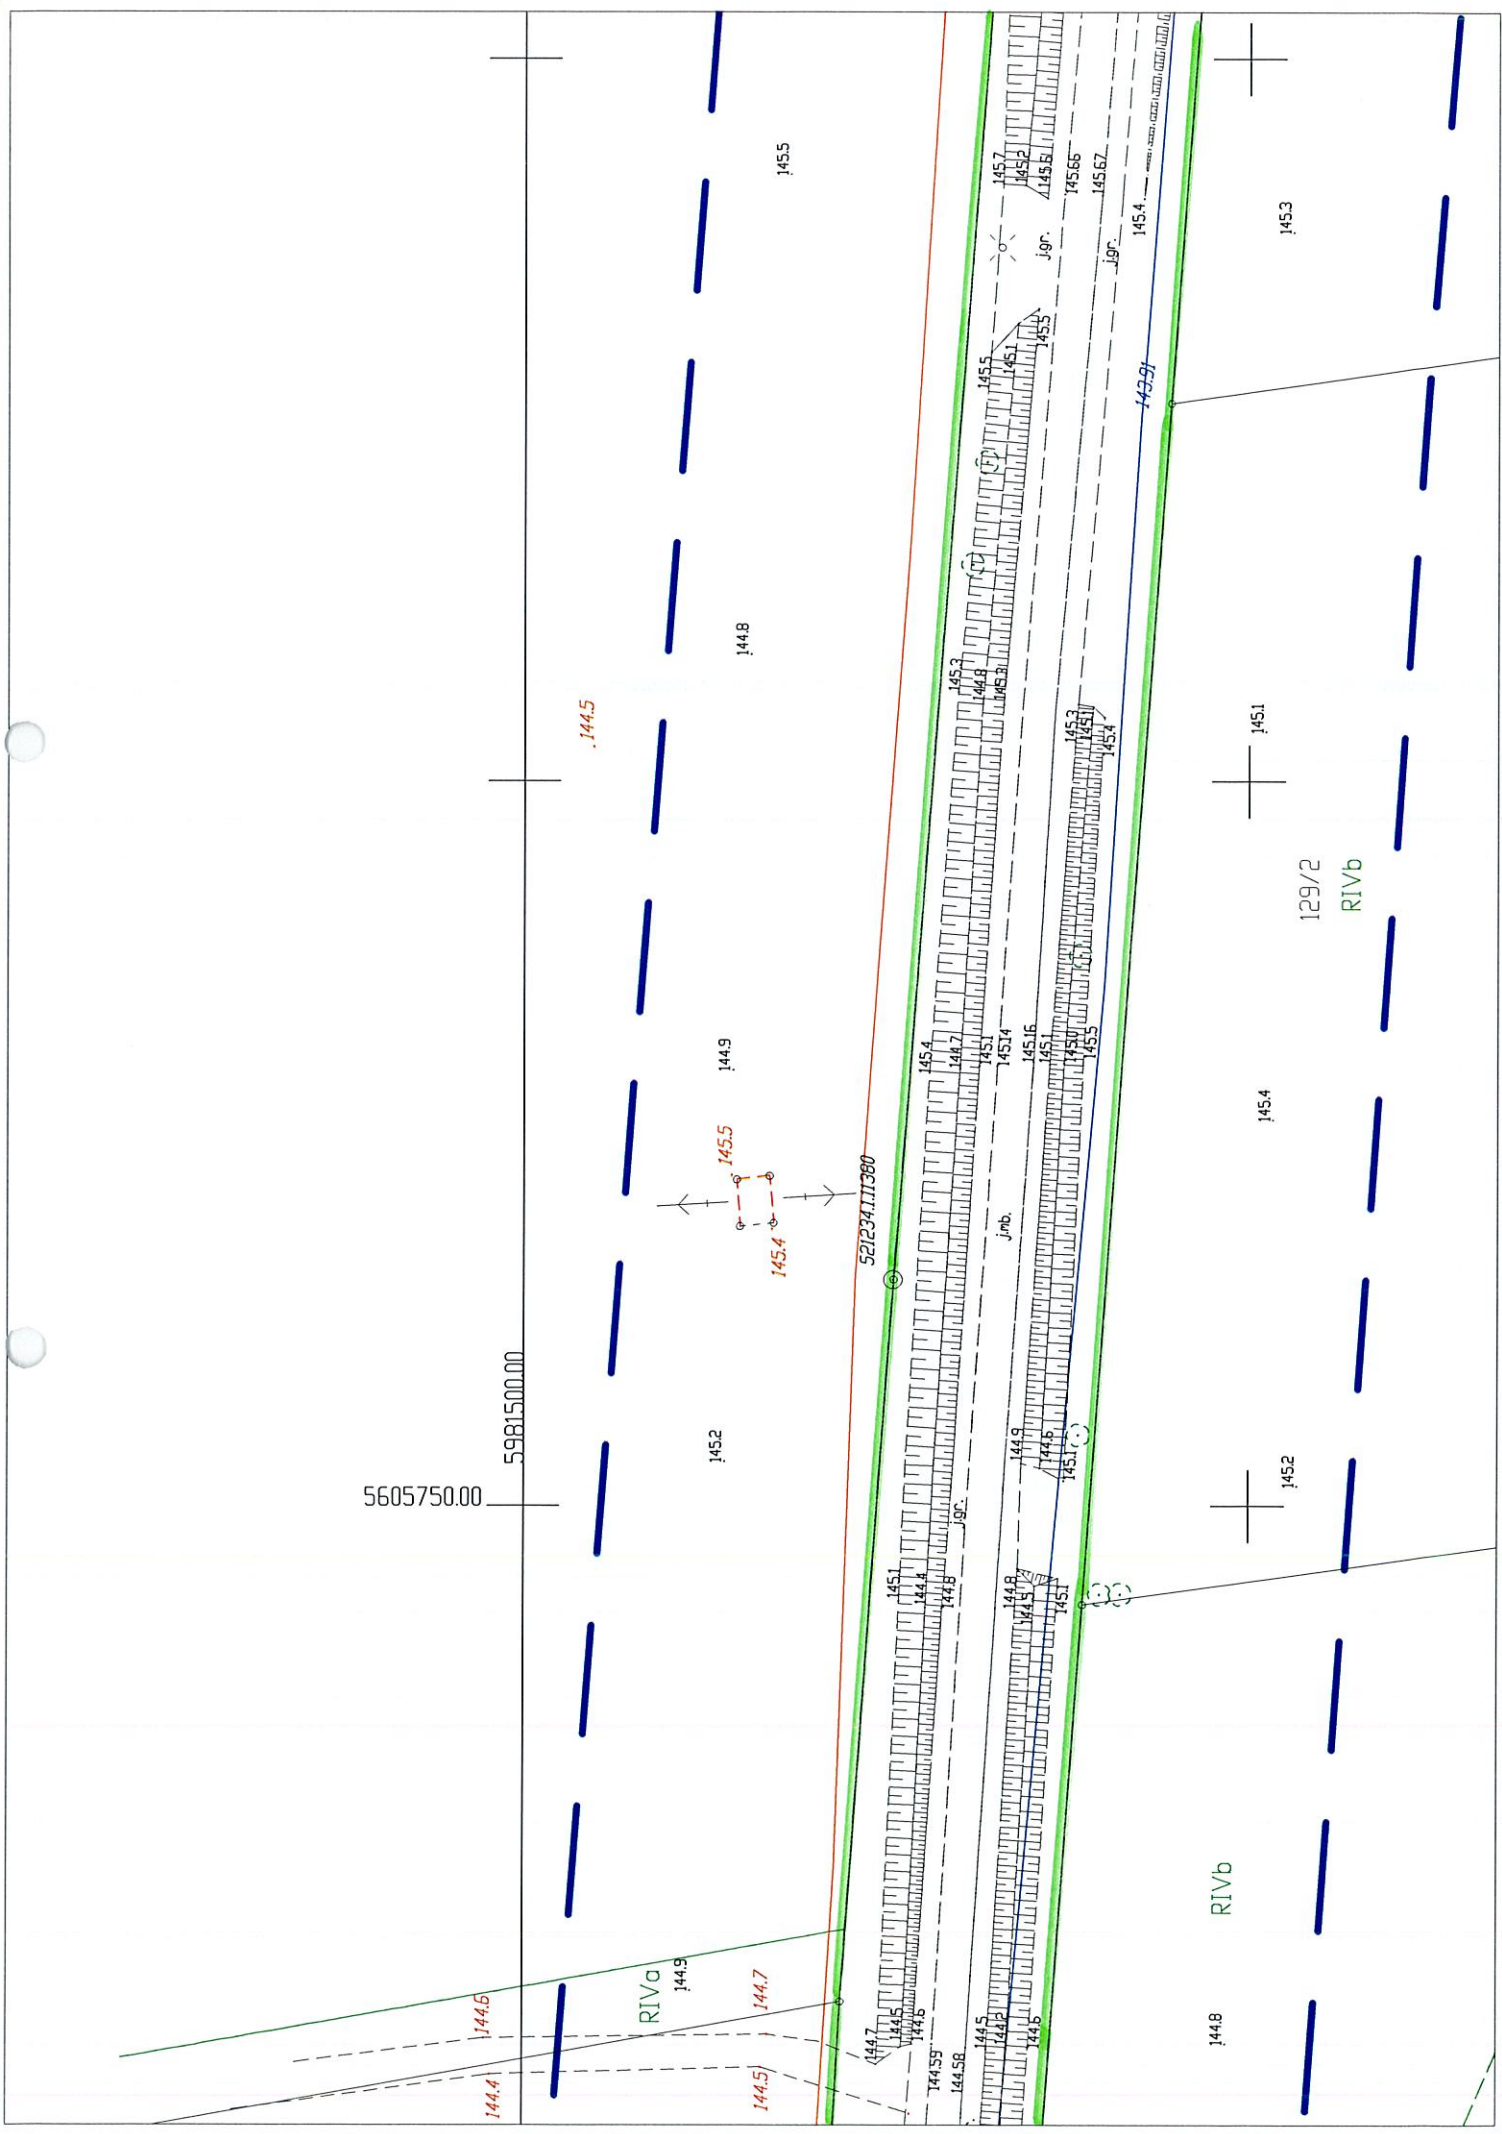

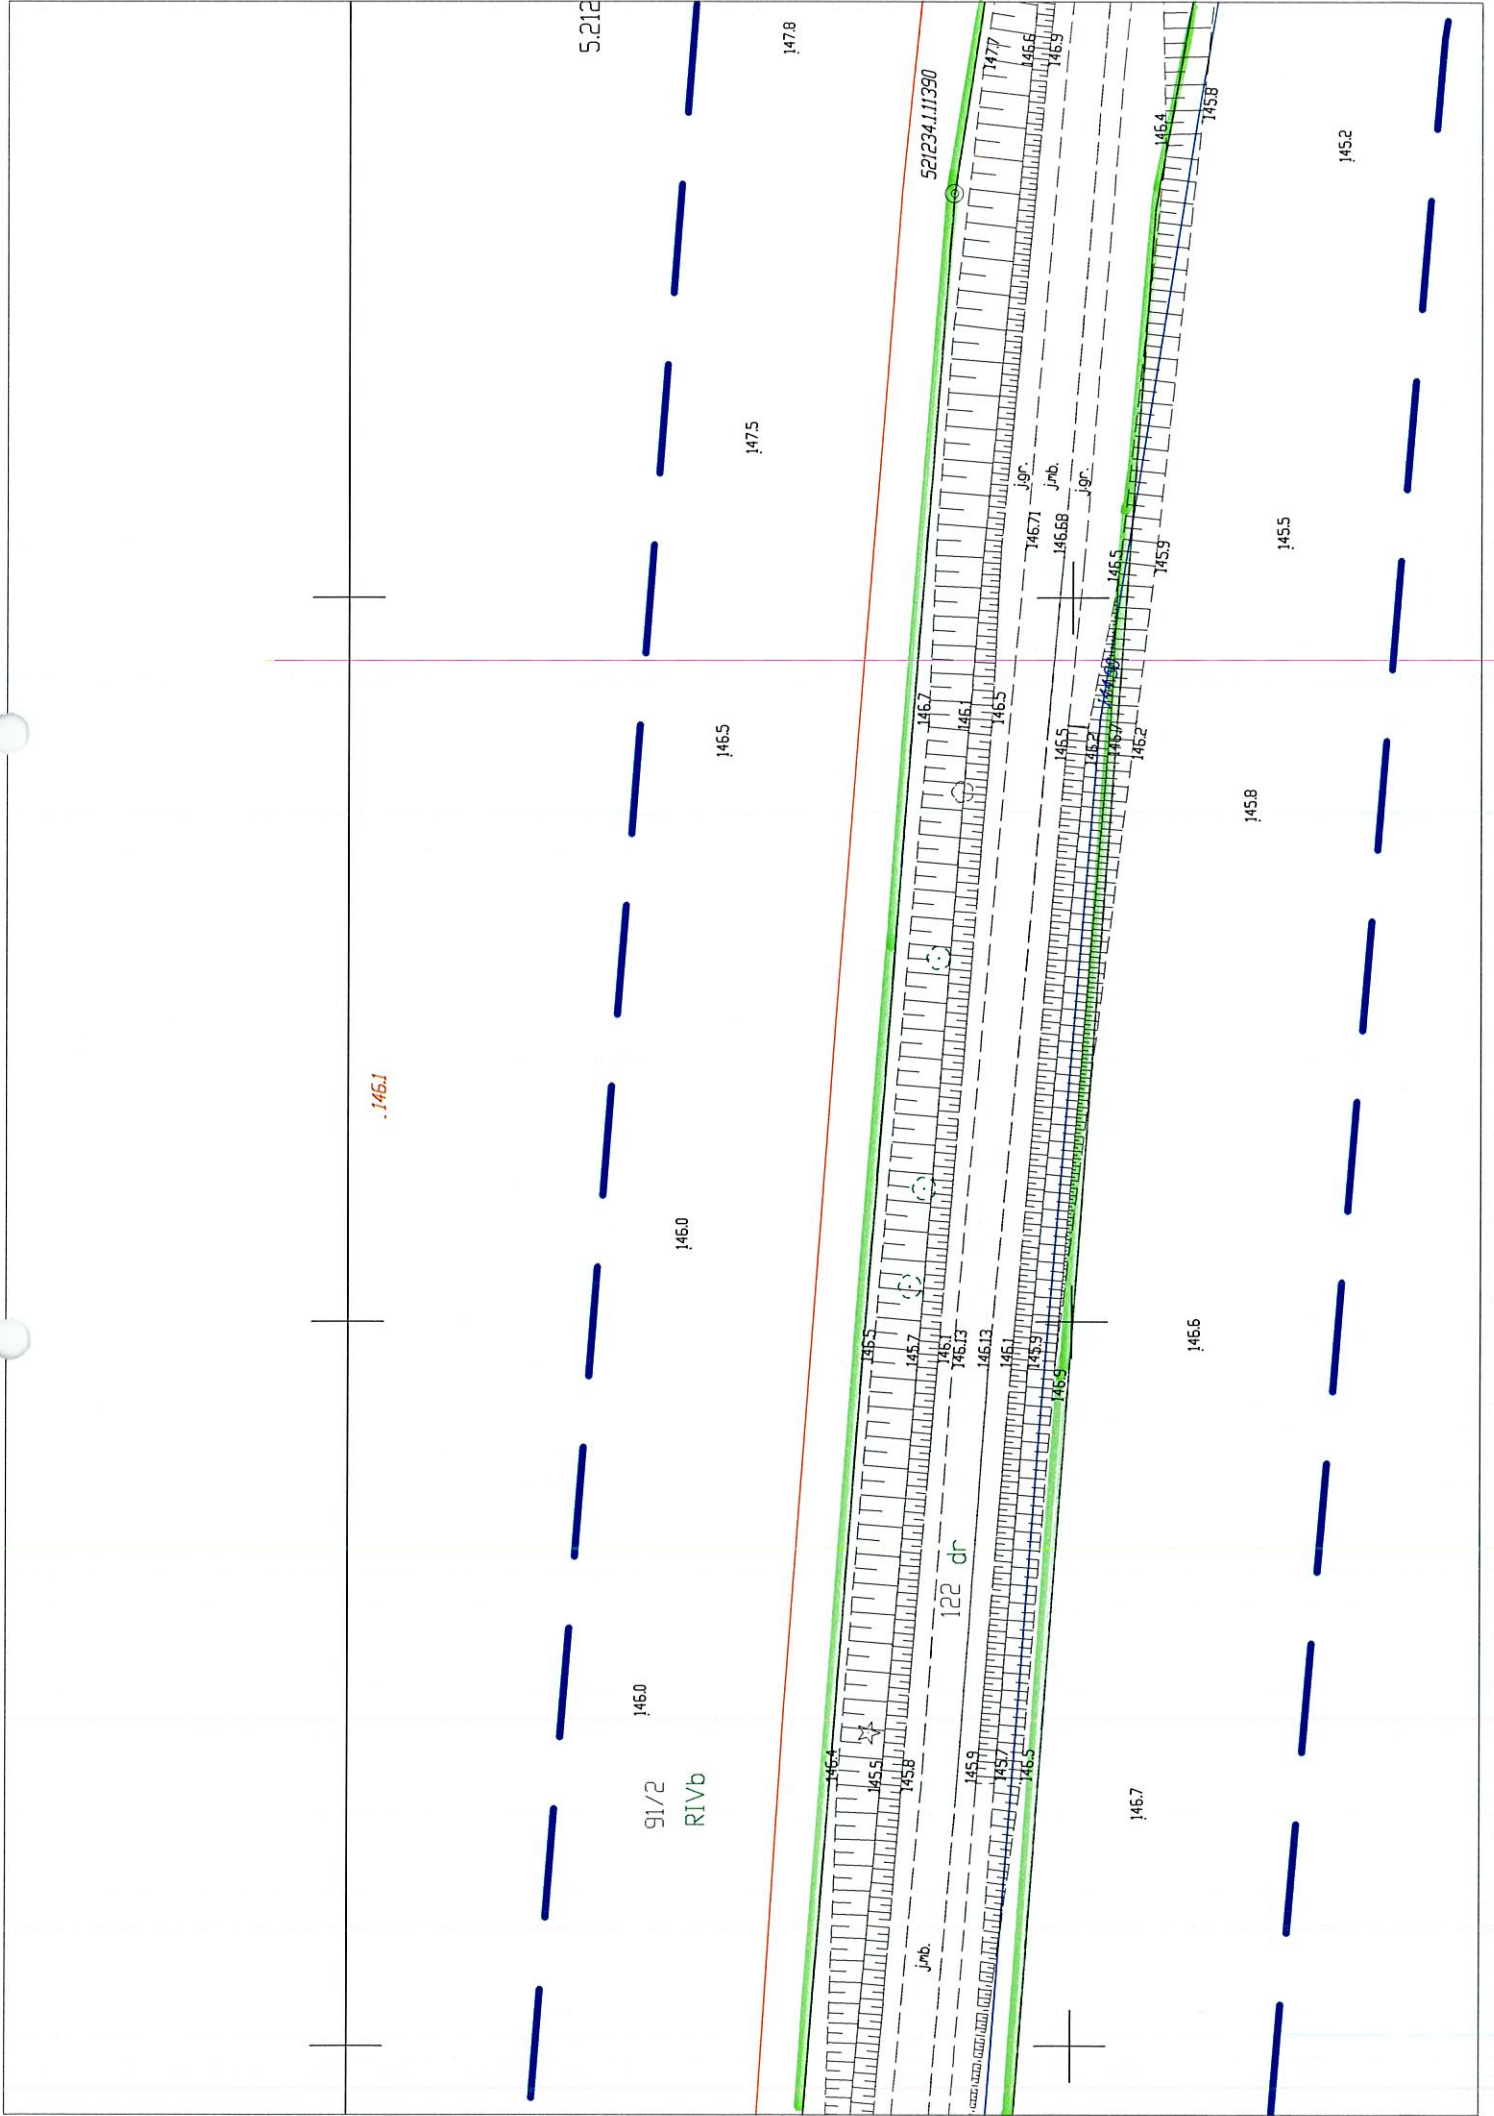


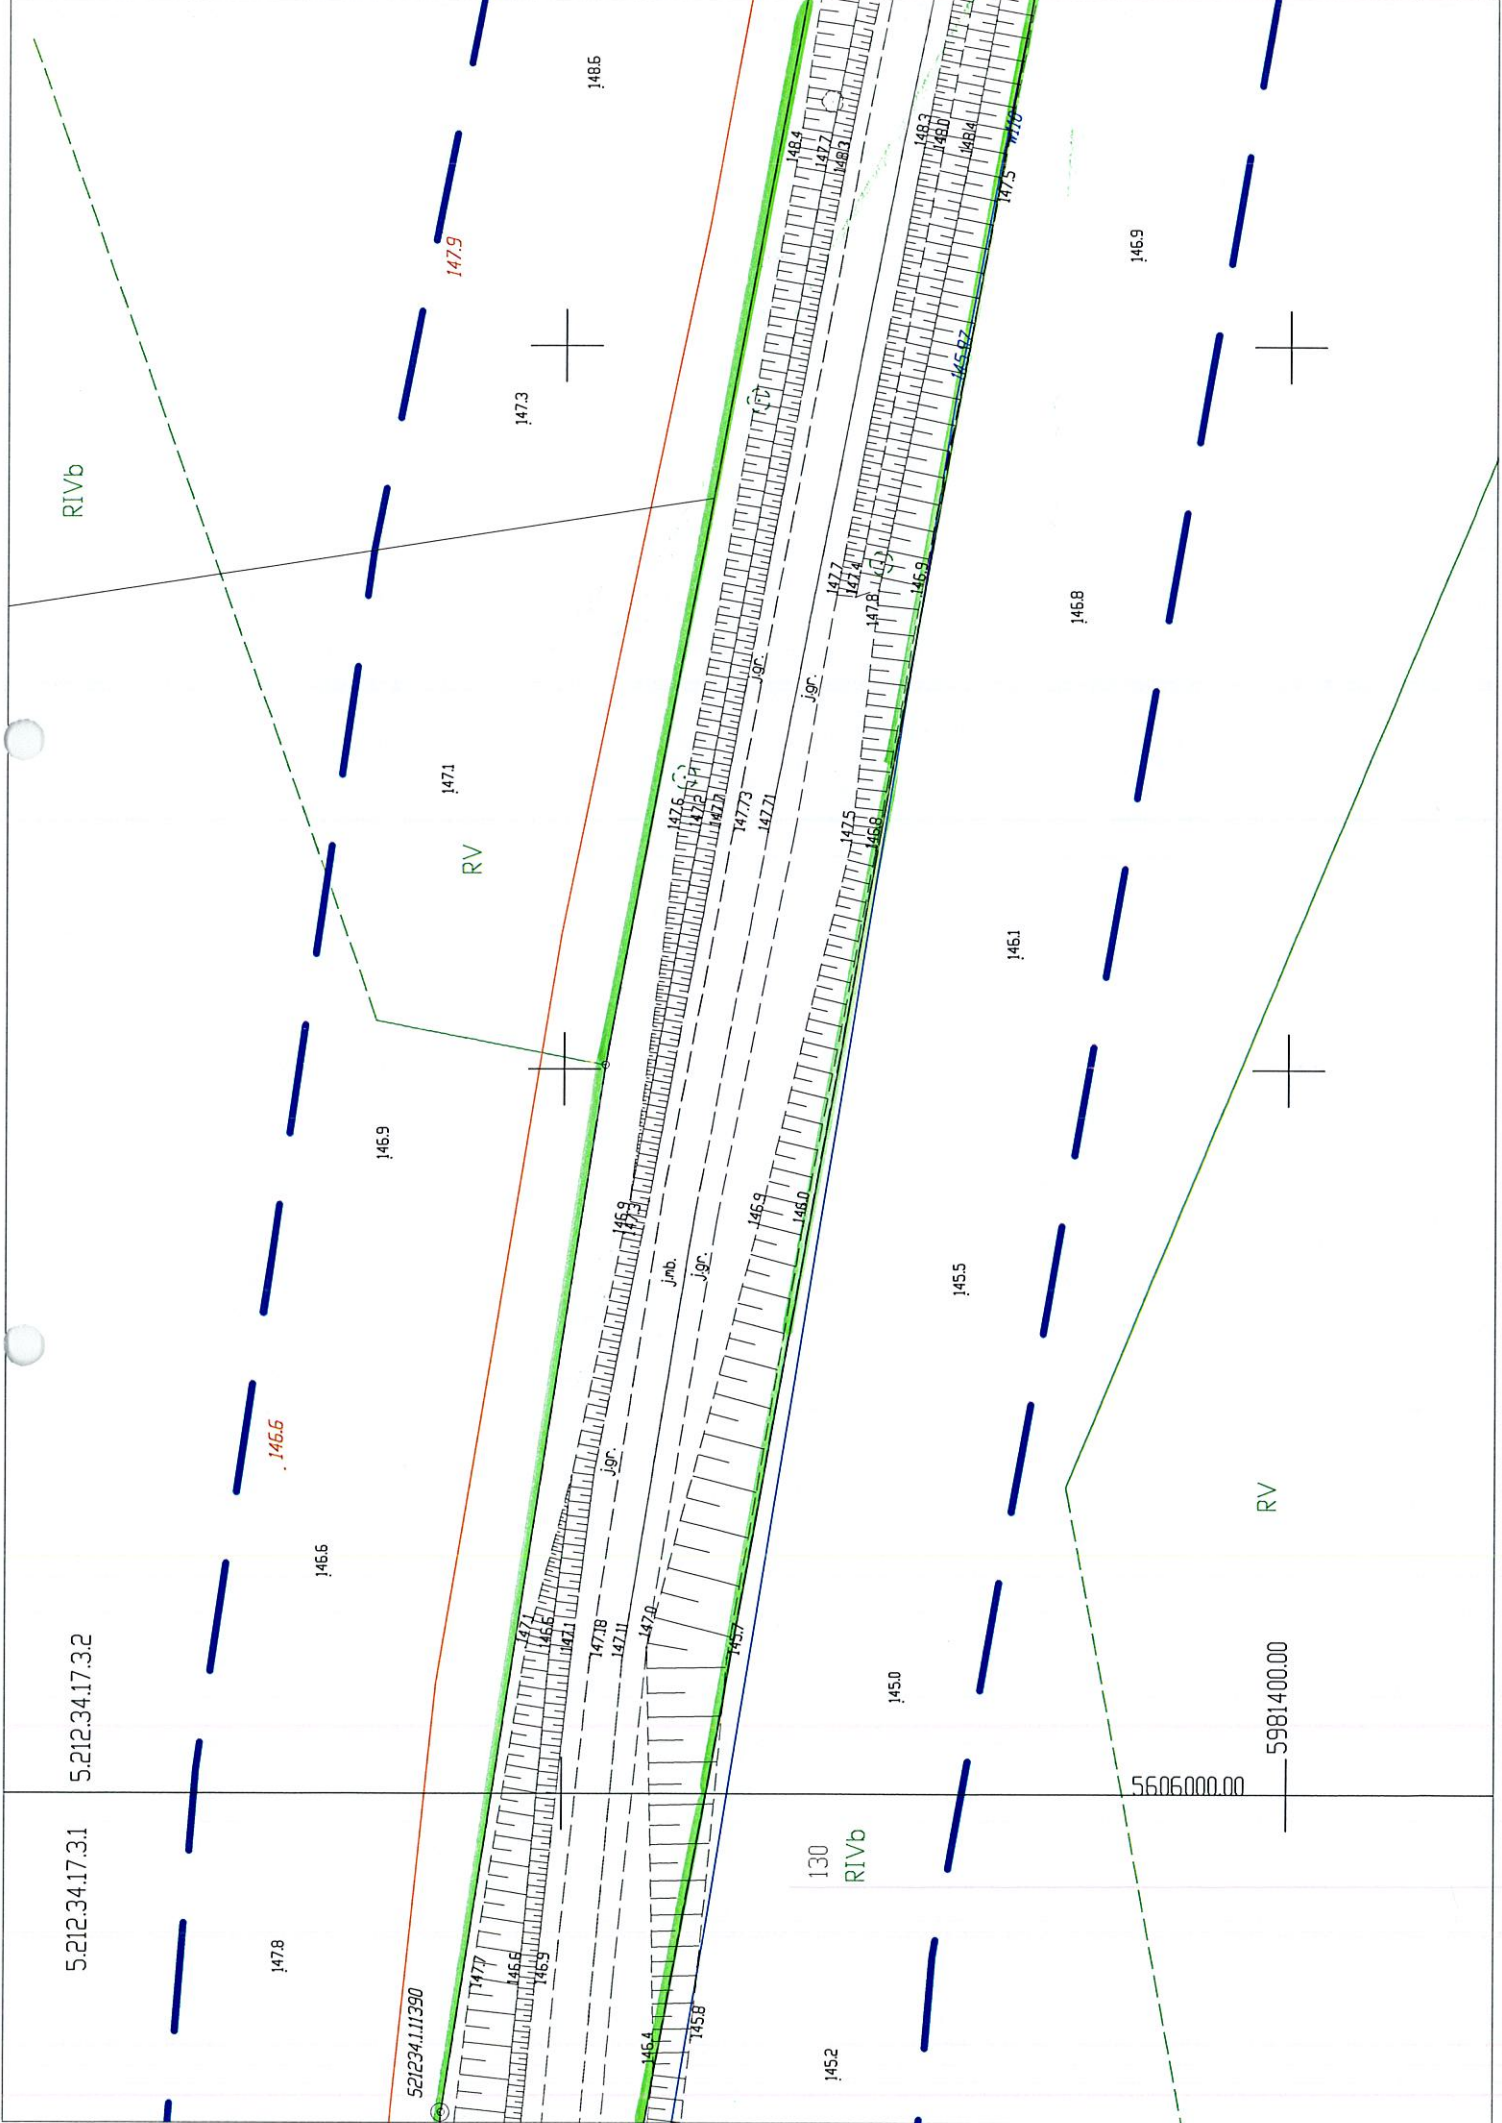


5606250.00  
5981450.00

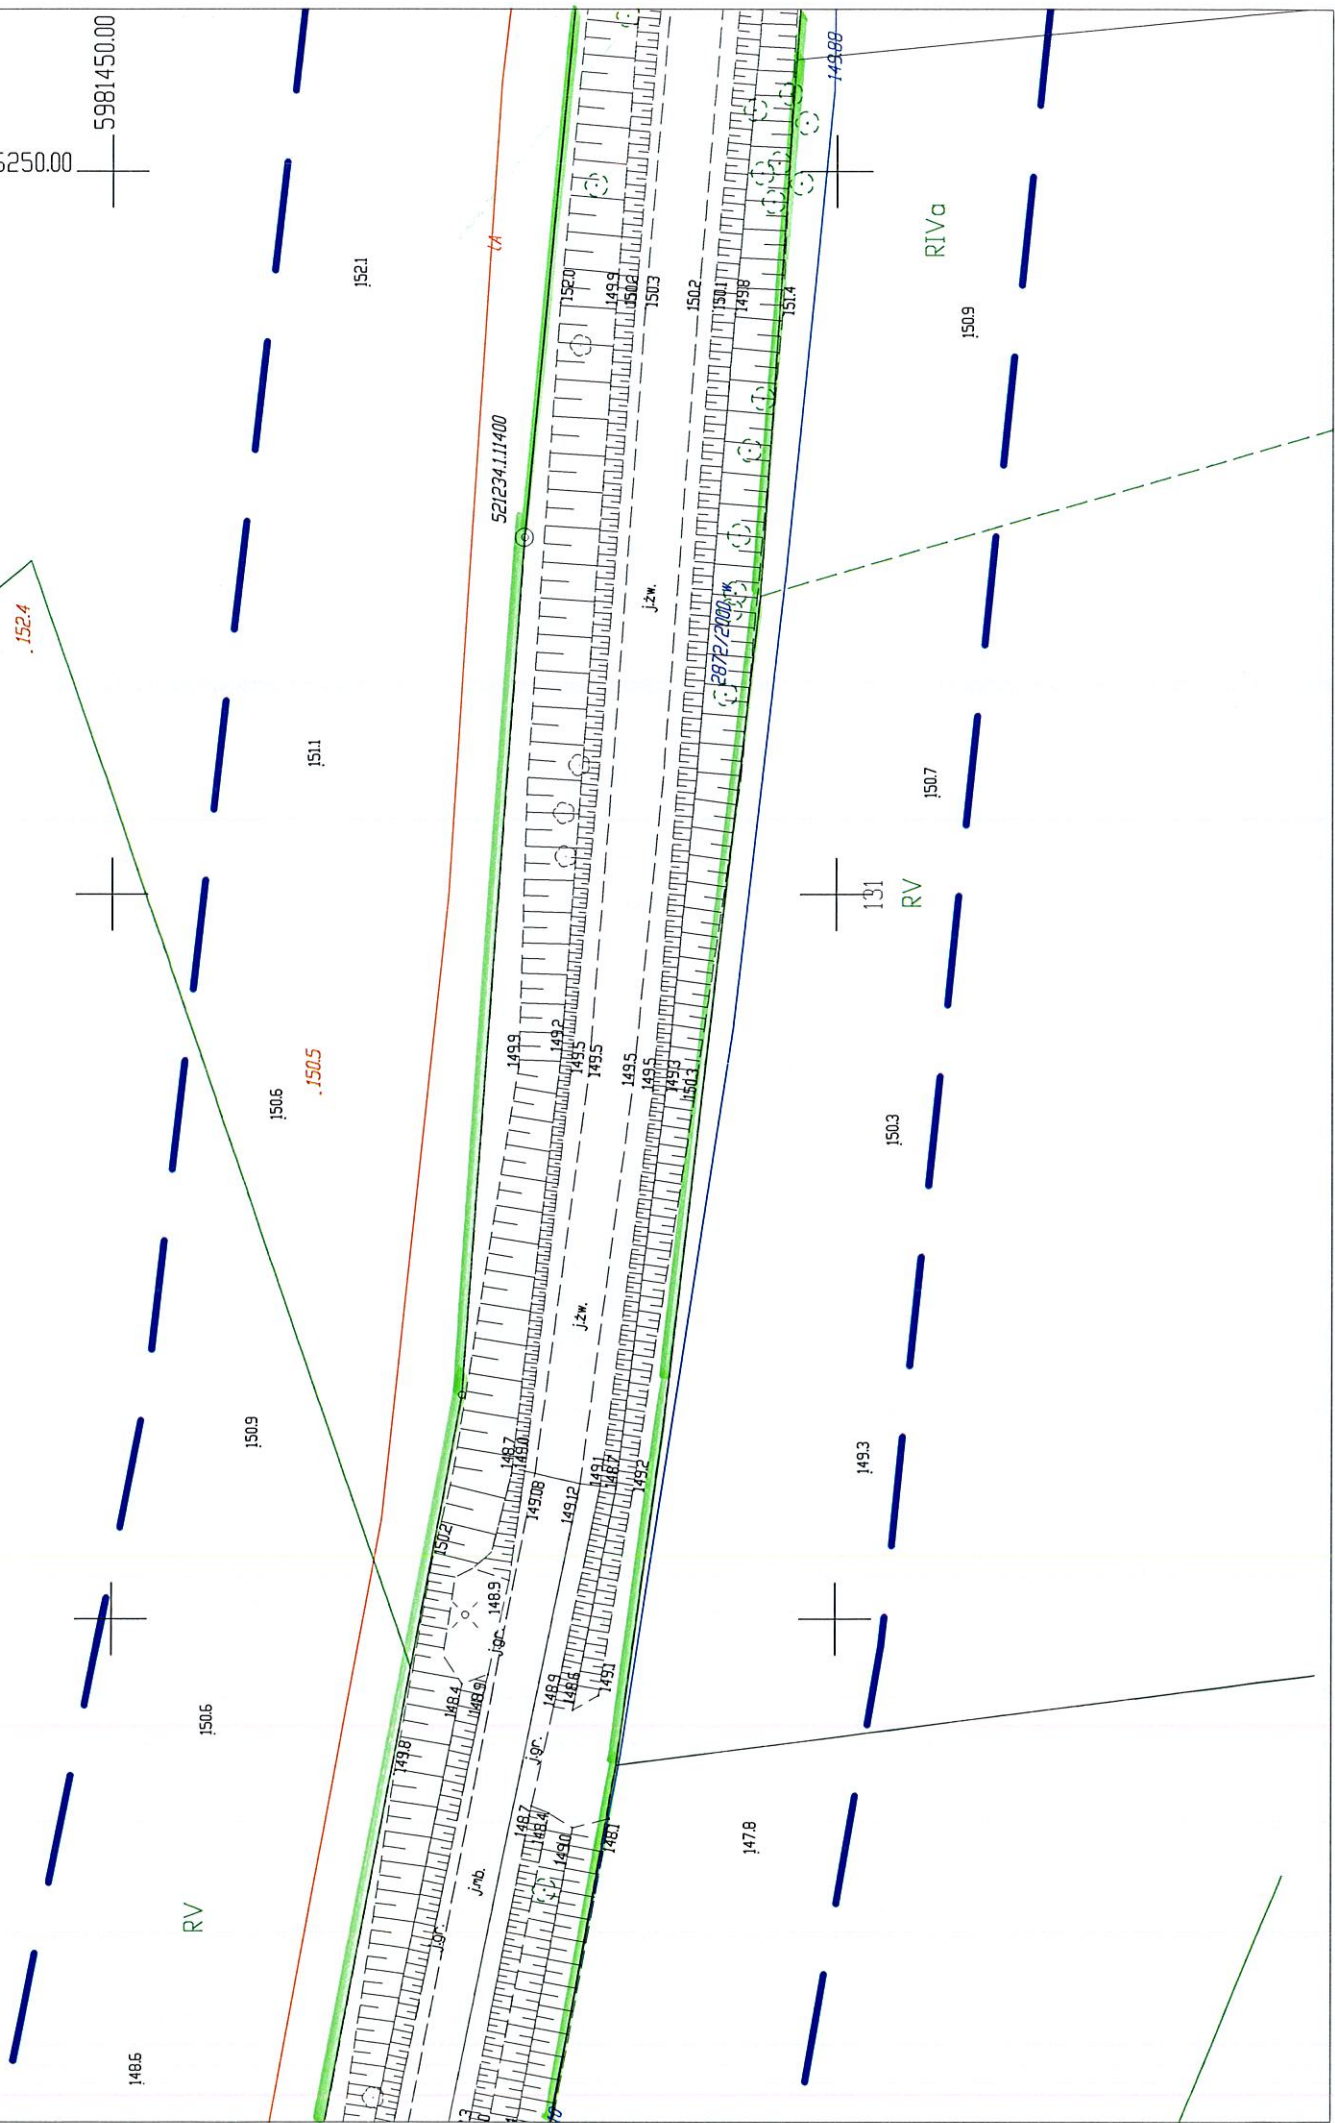

5981450.00

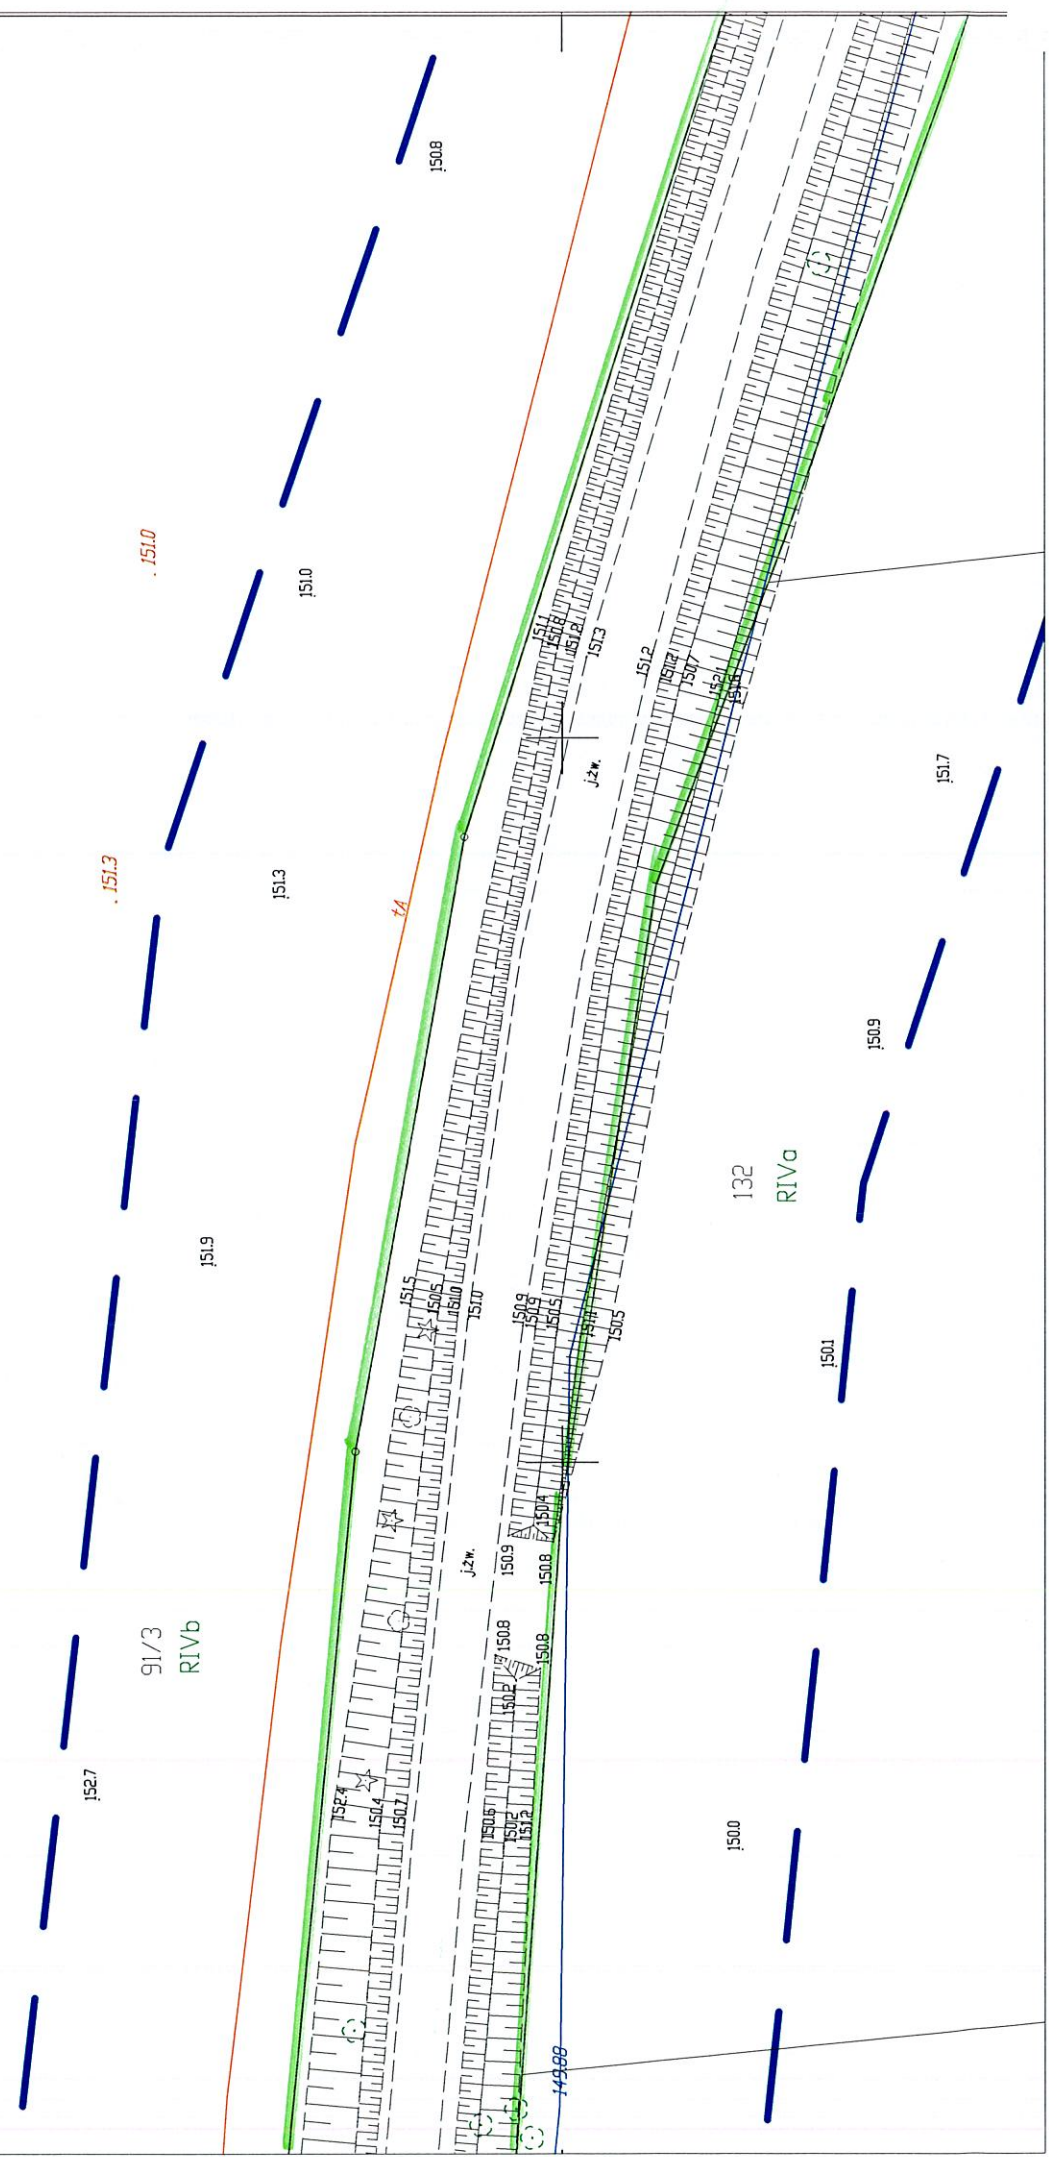



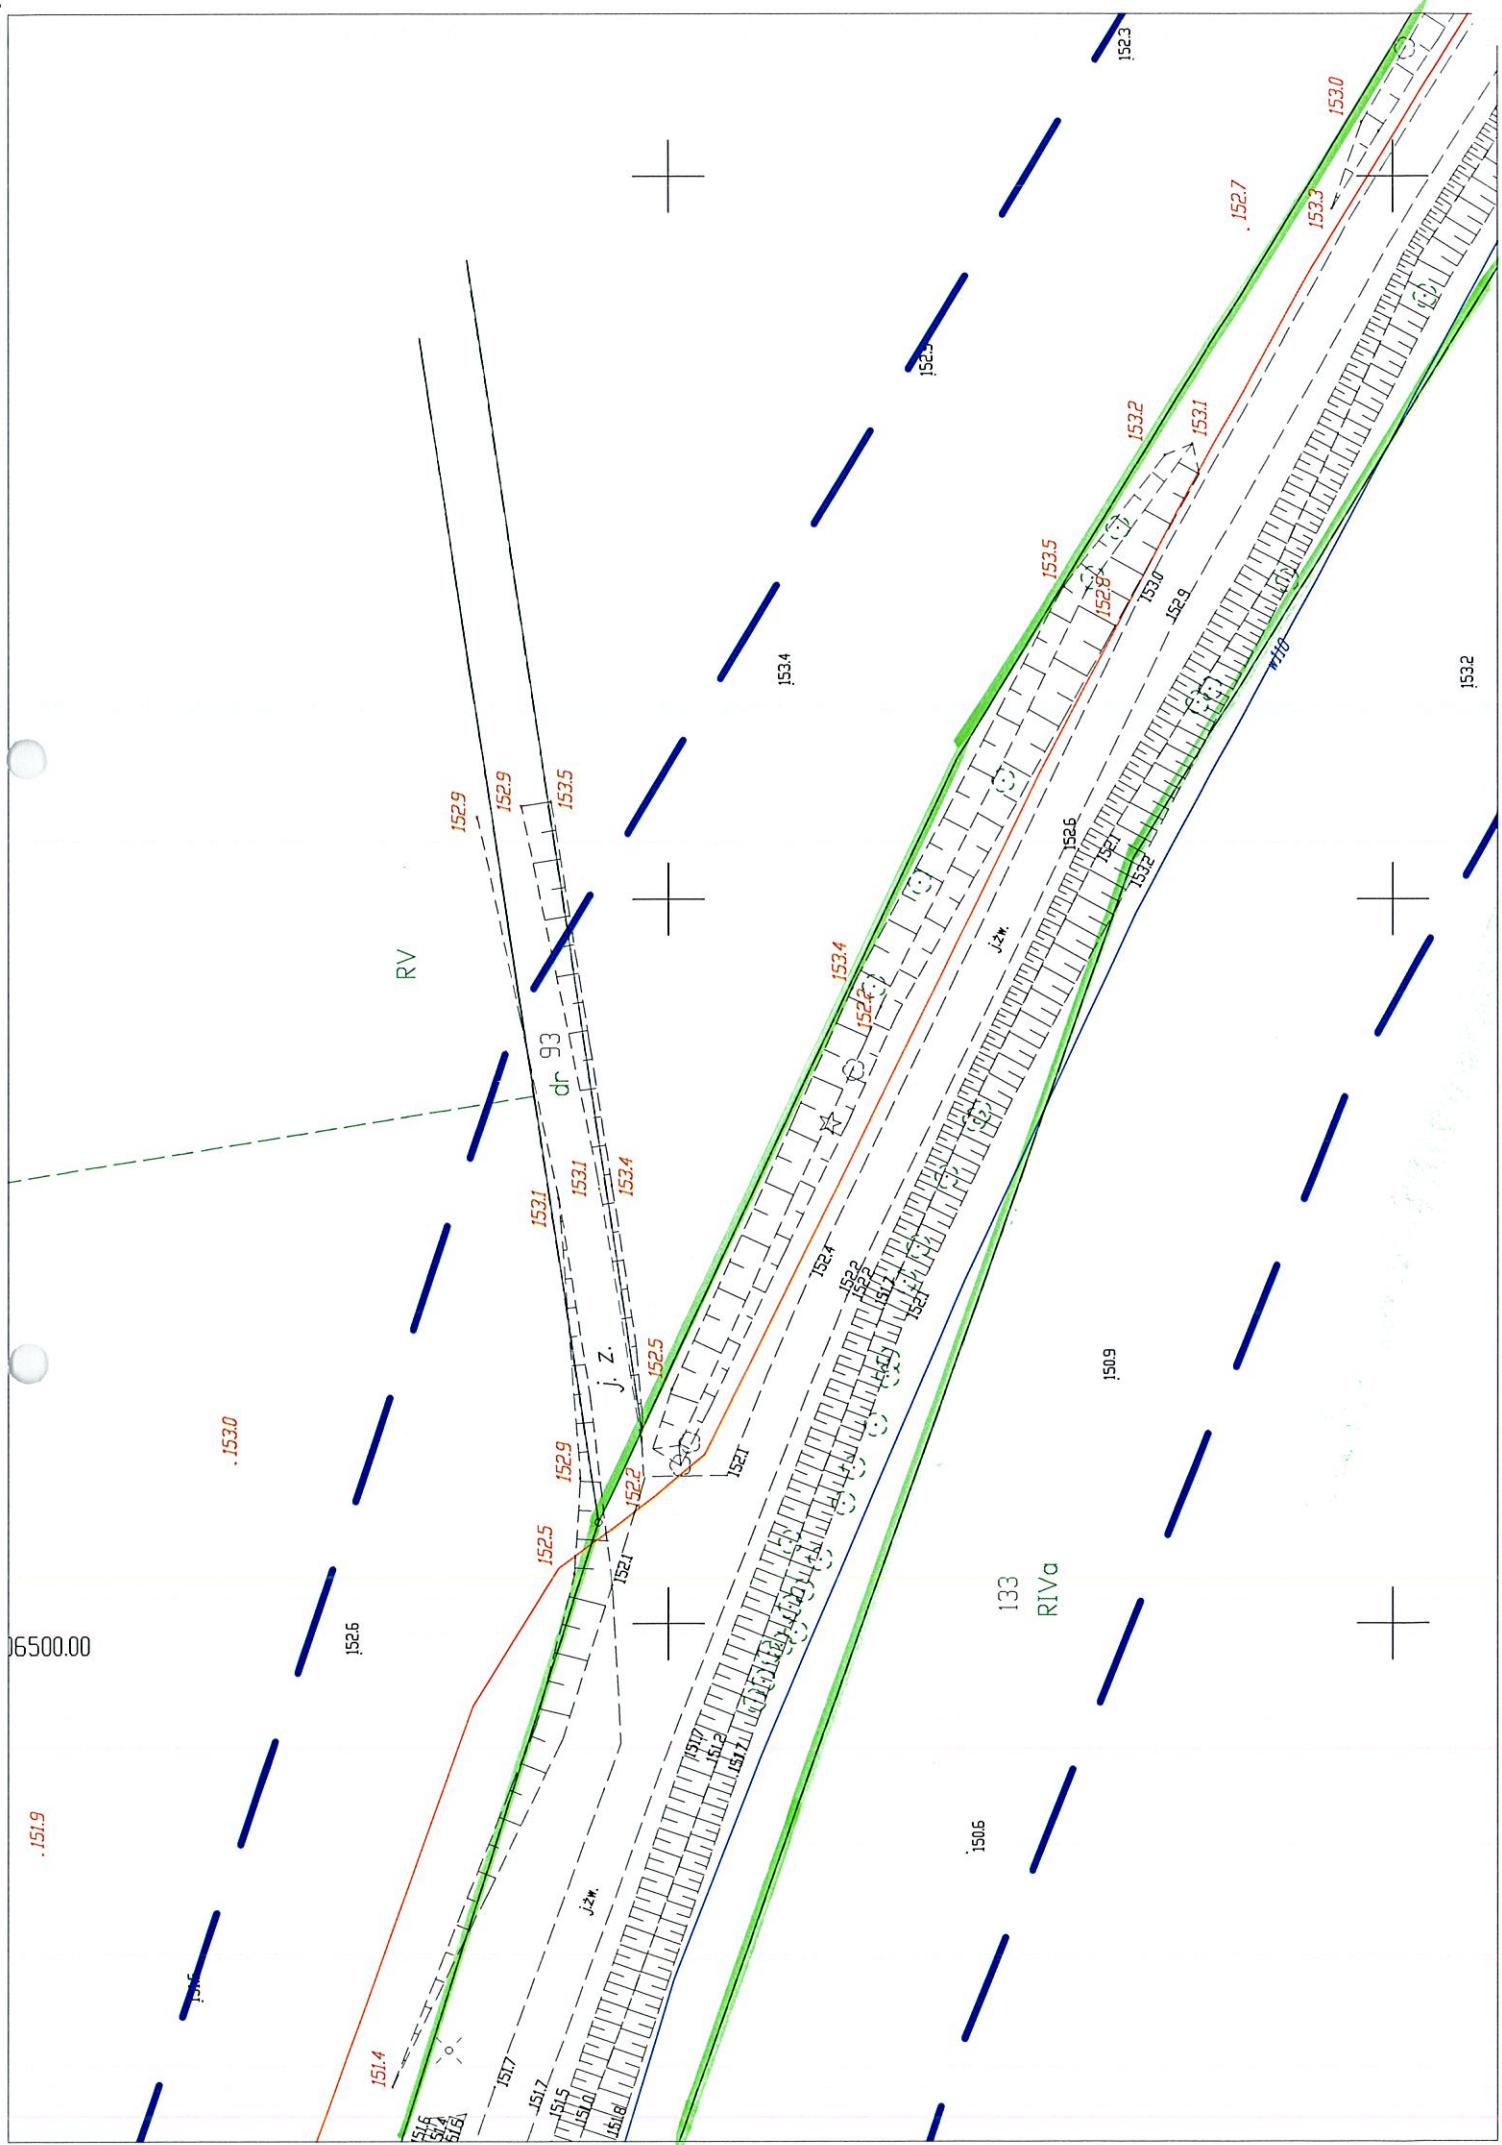

151.9

1530

RV

dr 93

J. Z.


133 RIV a


1506

1509


1532




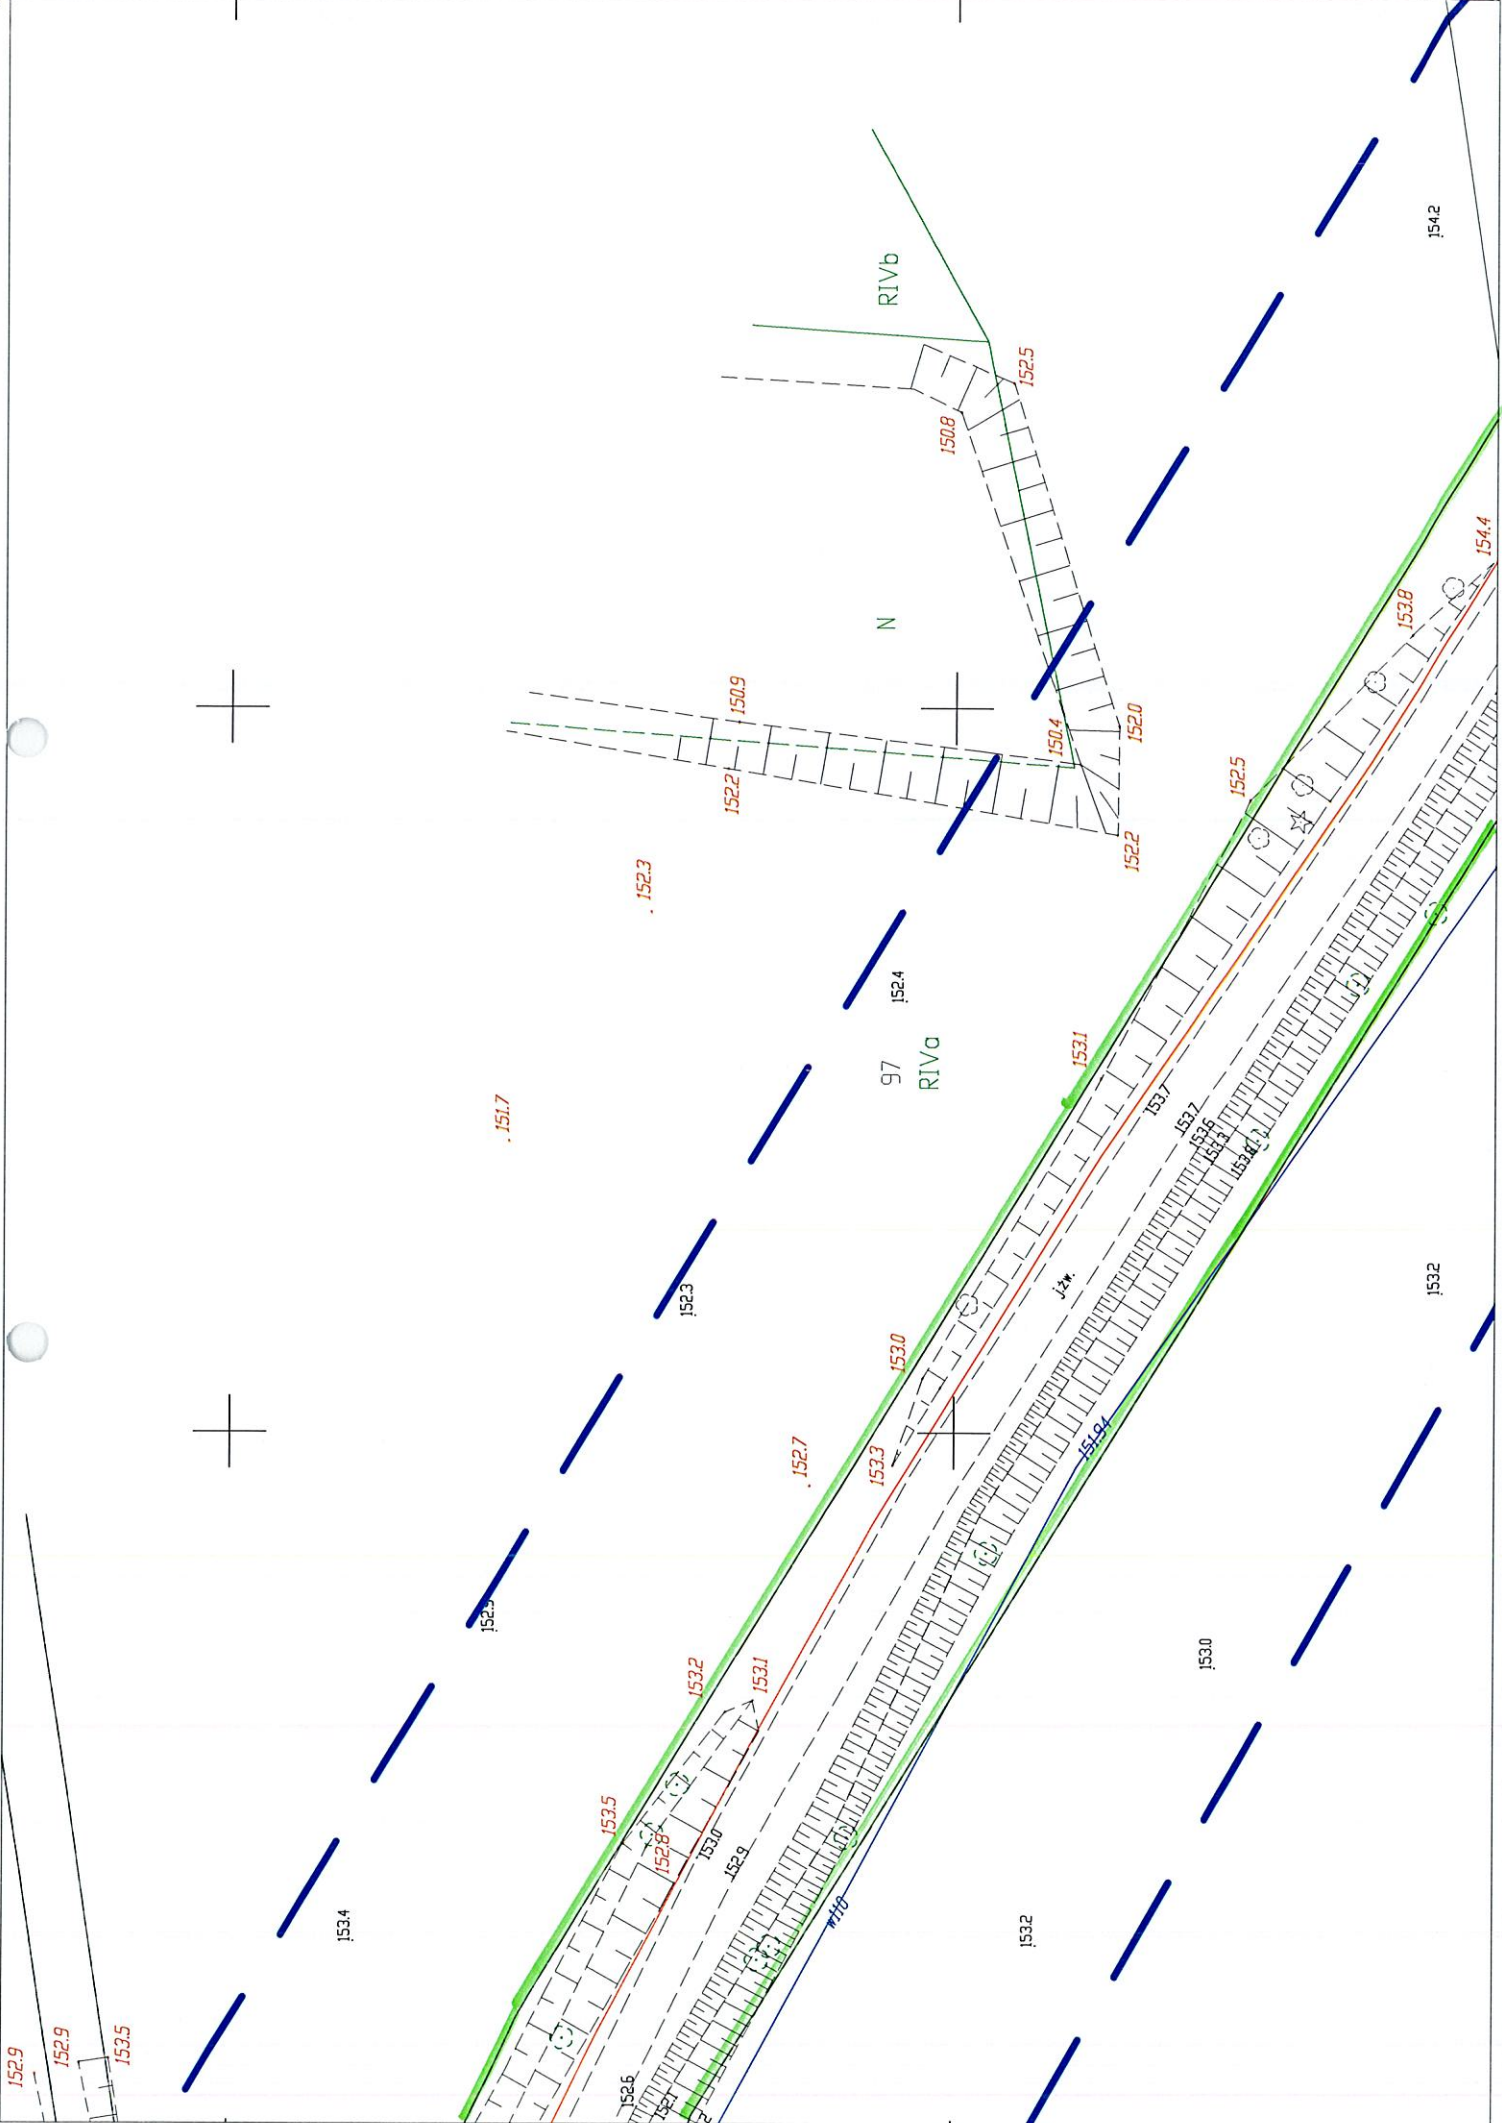


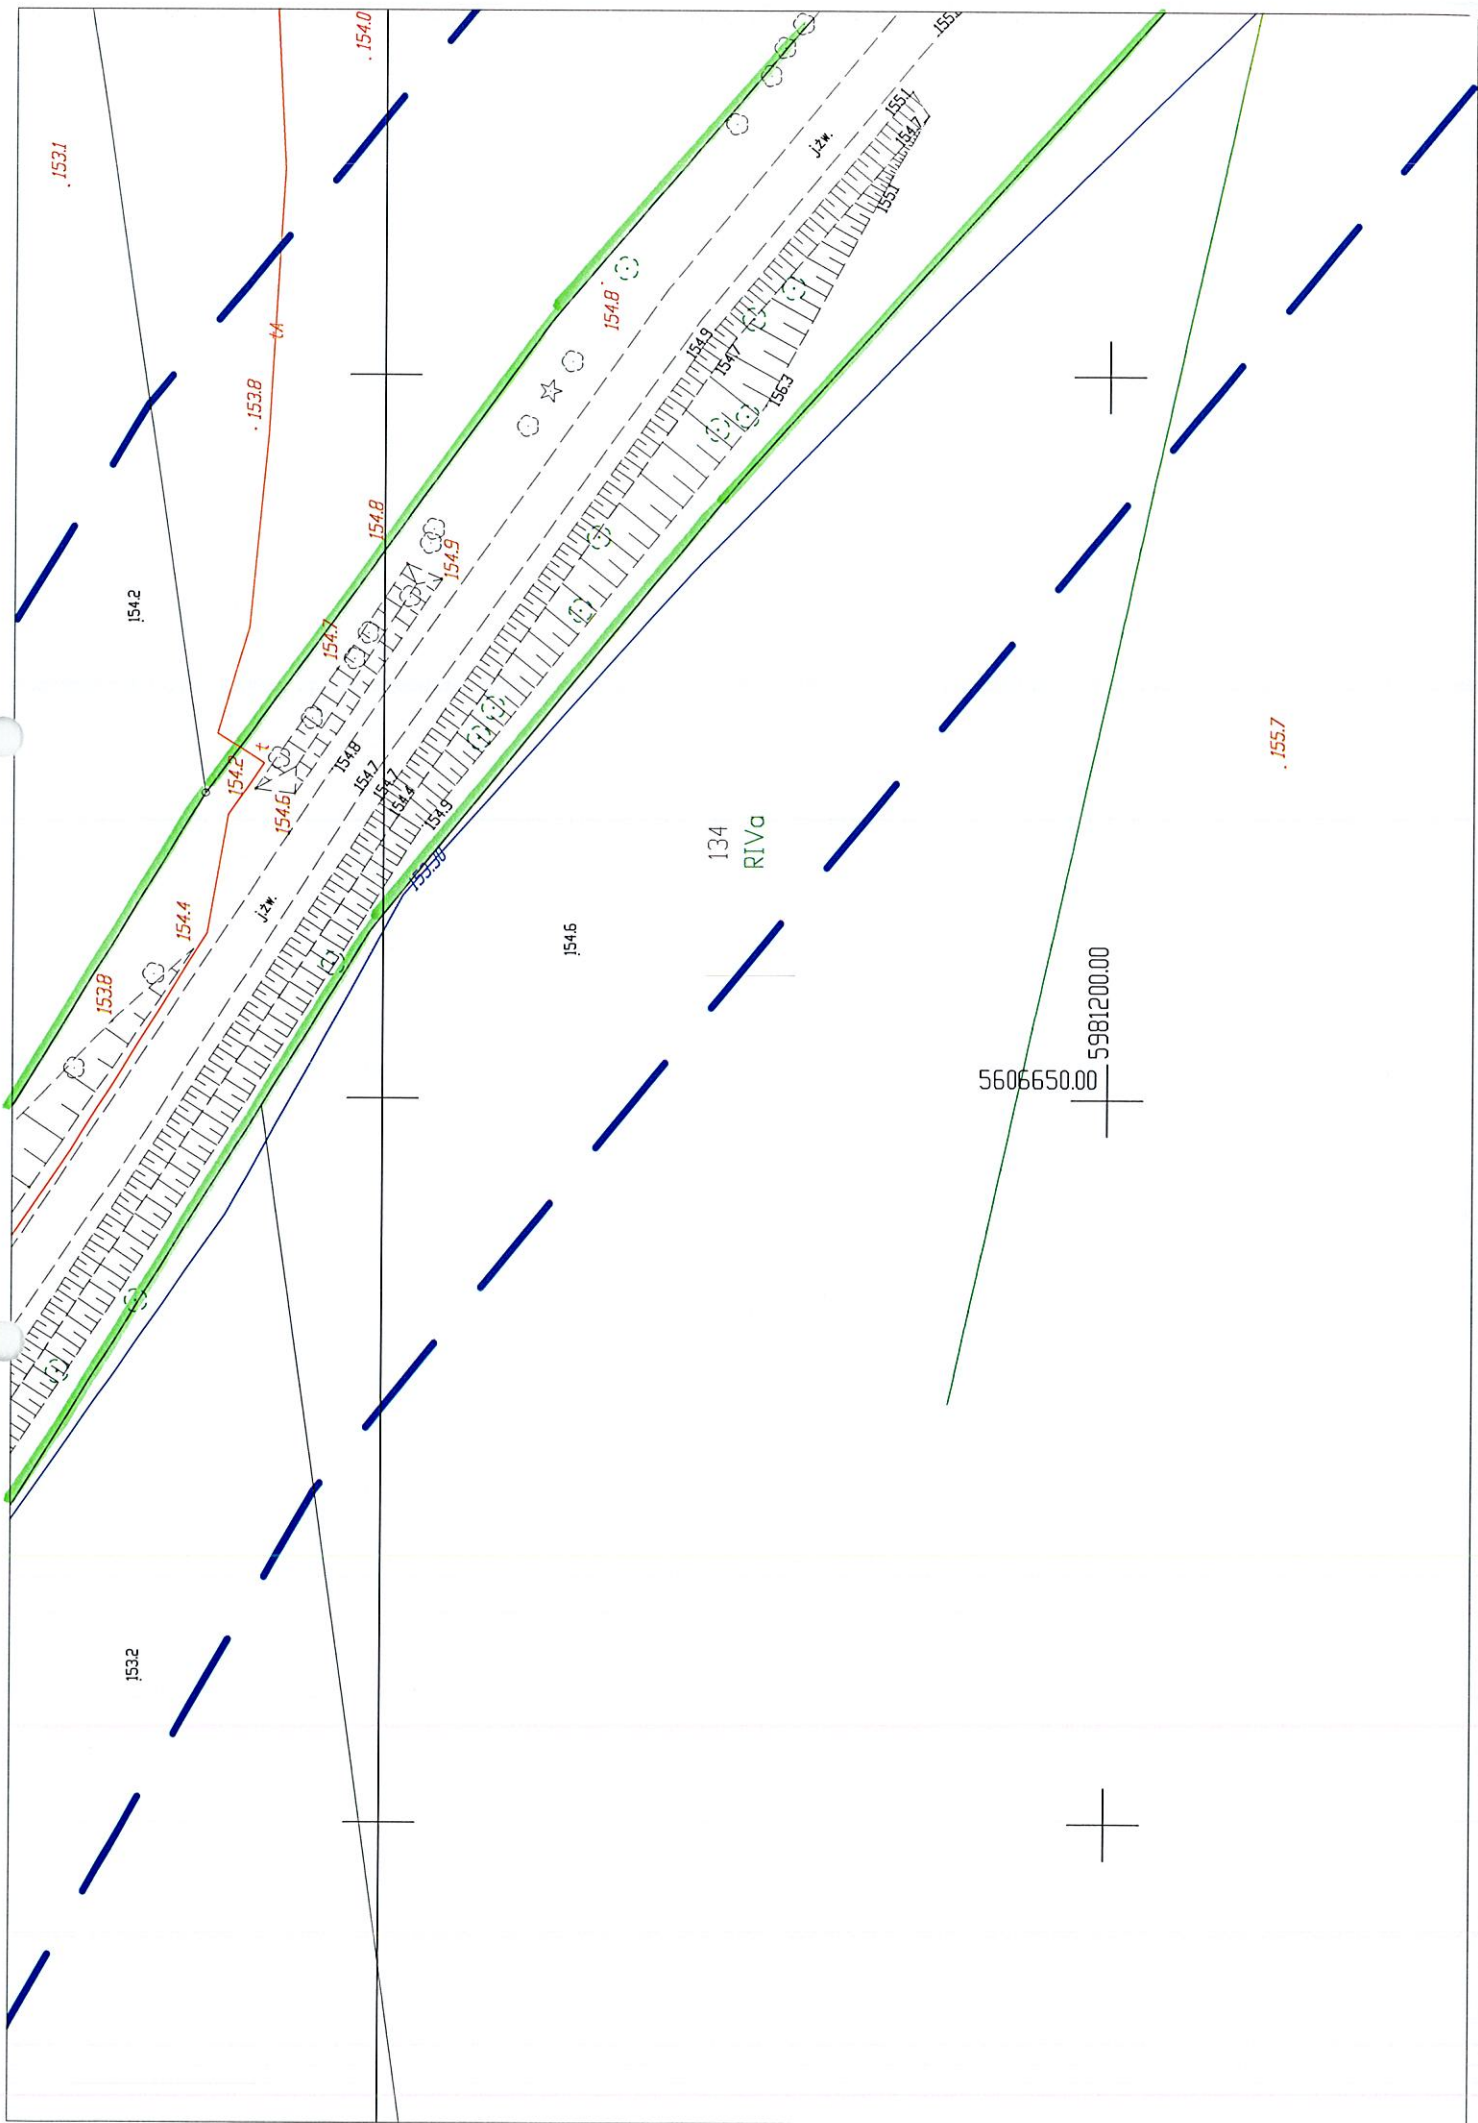




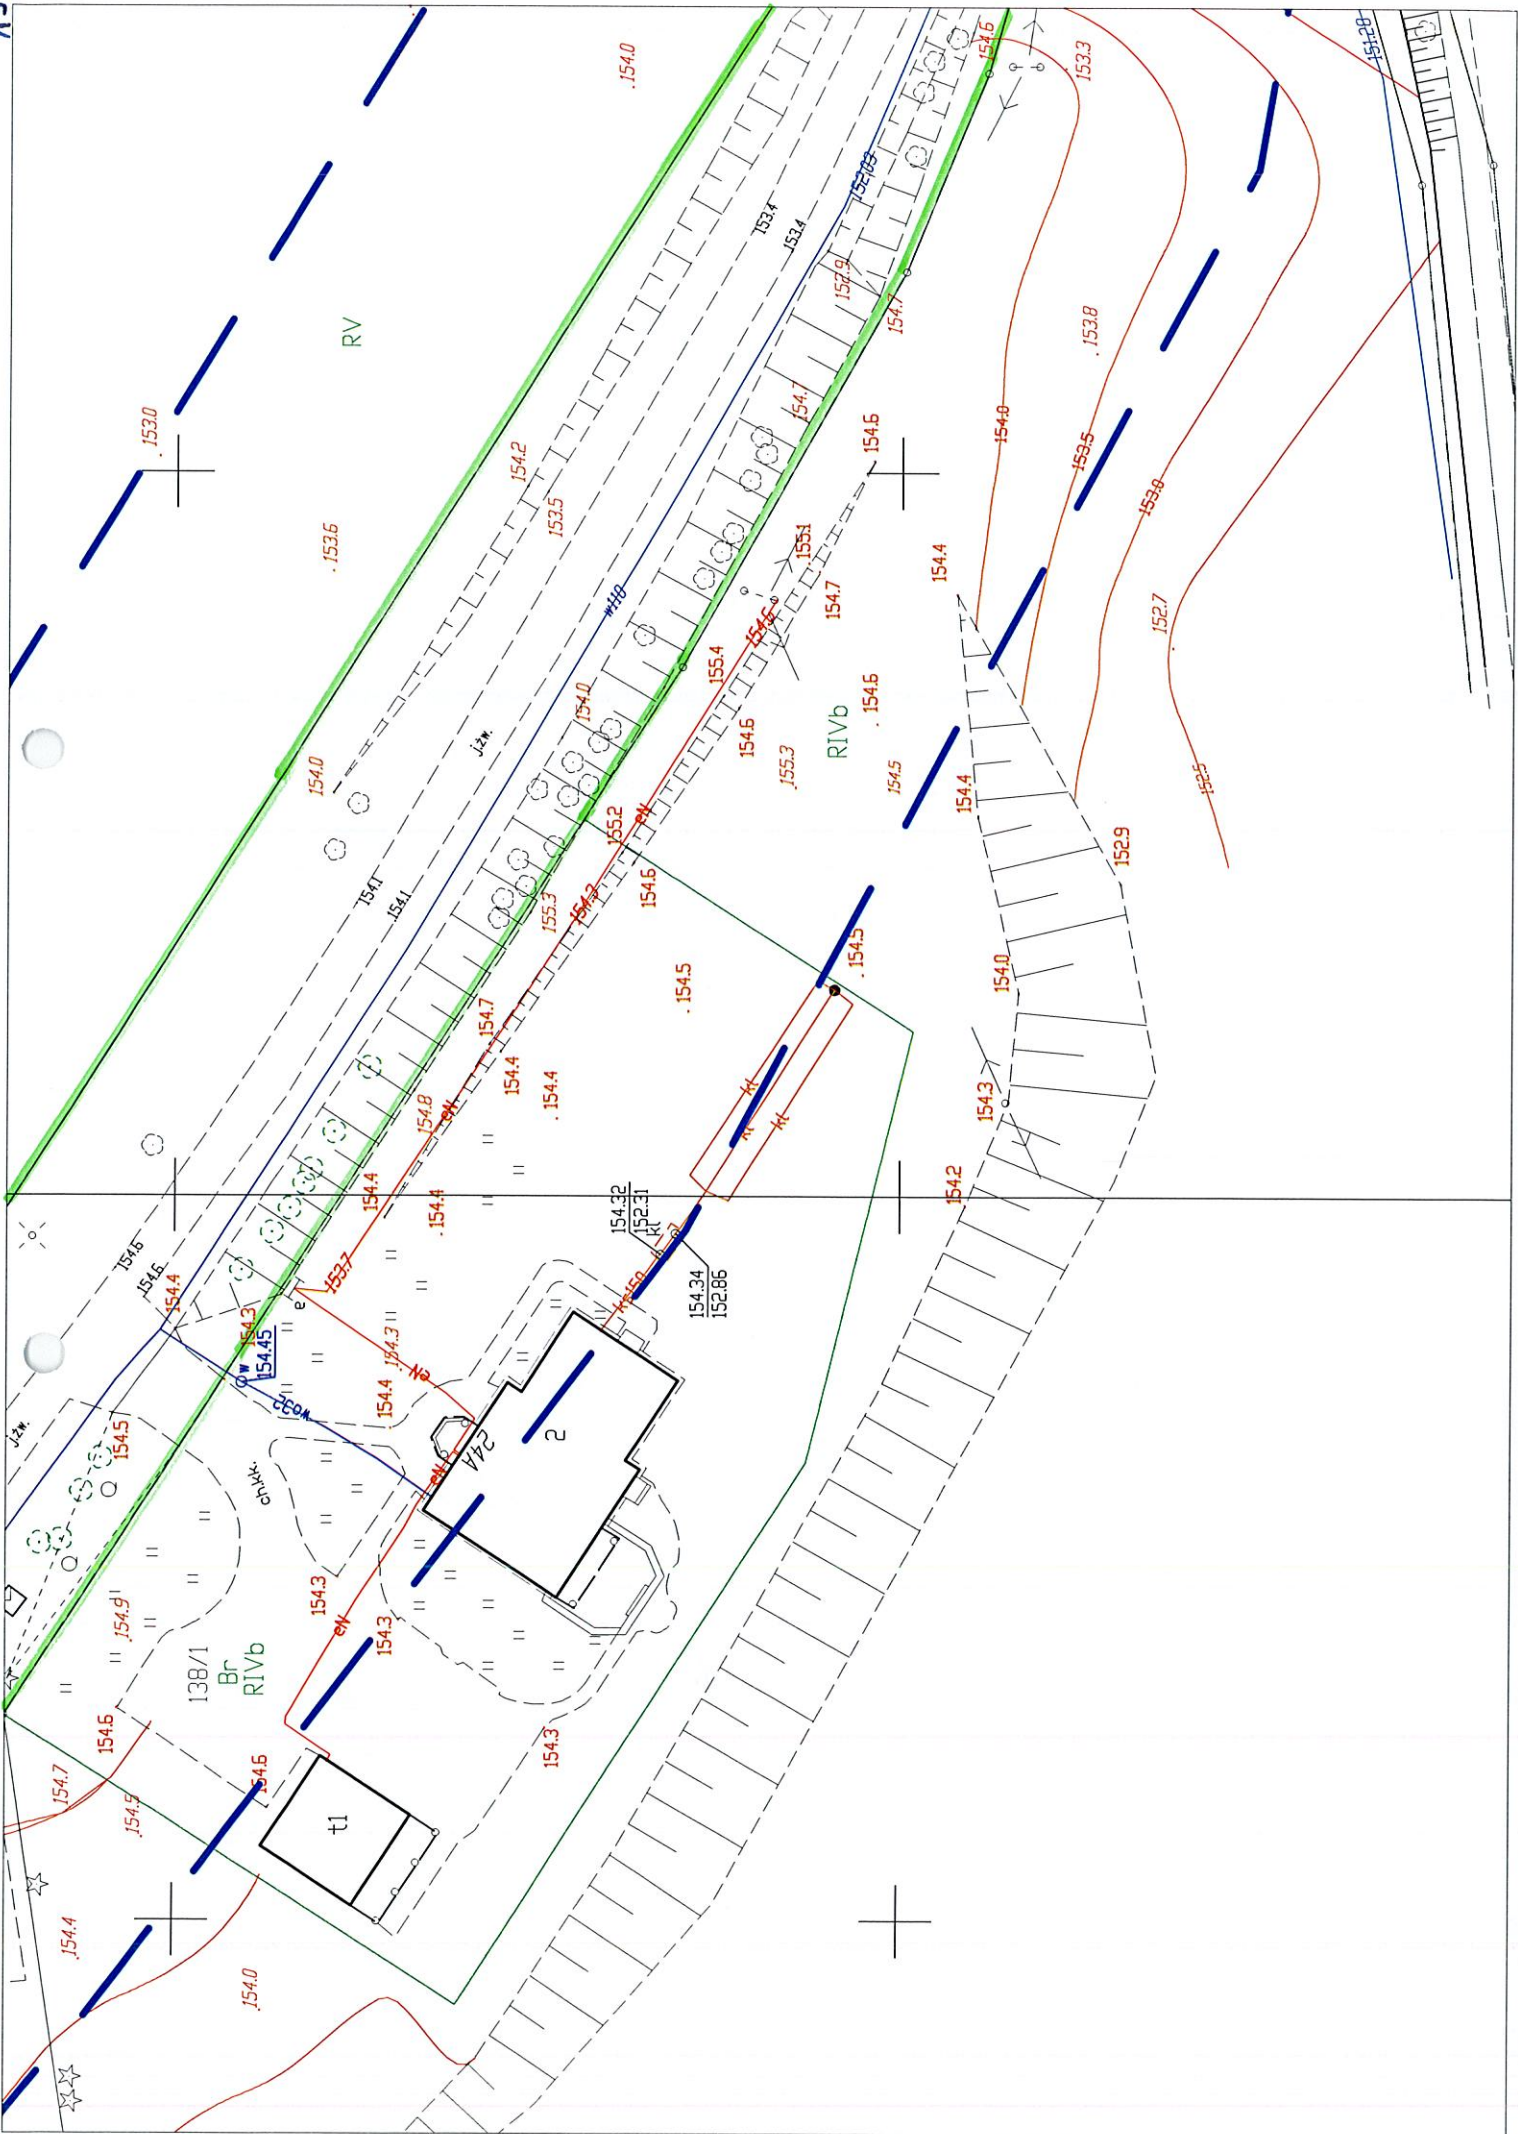

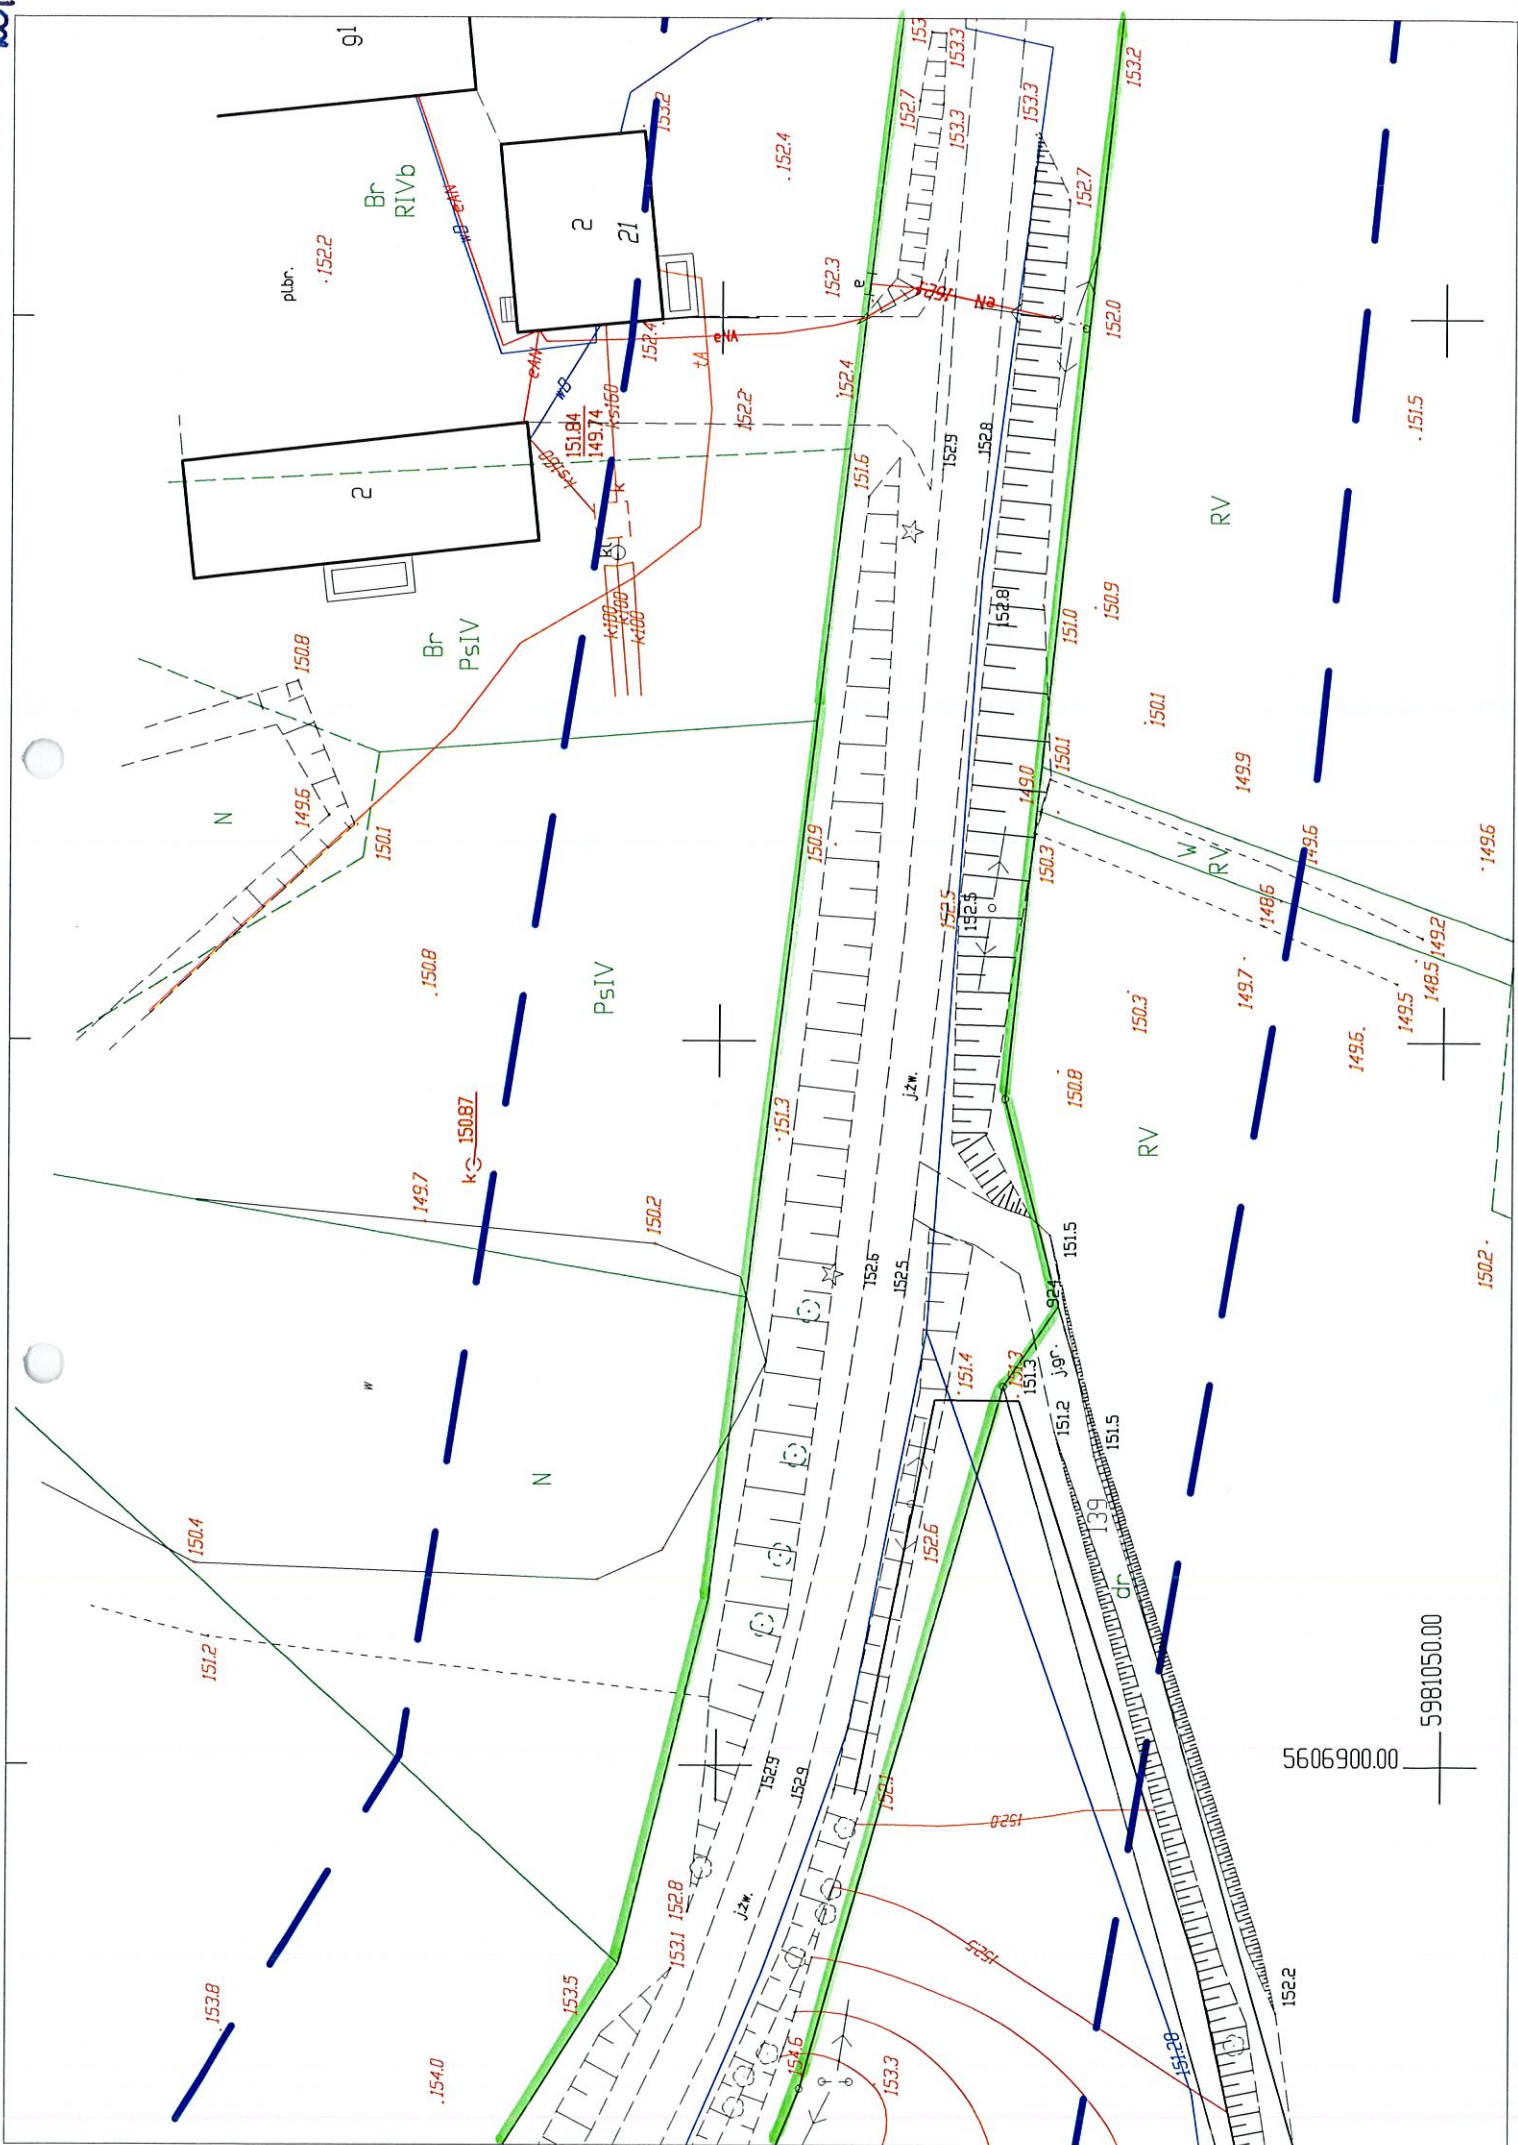

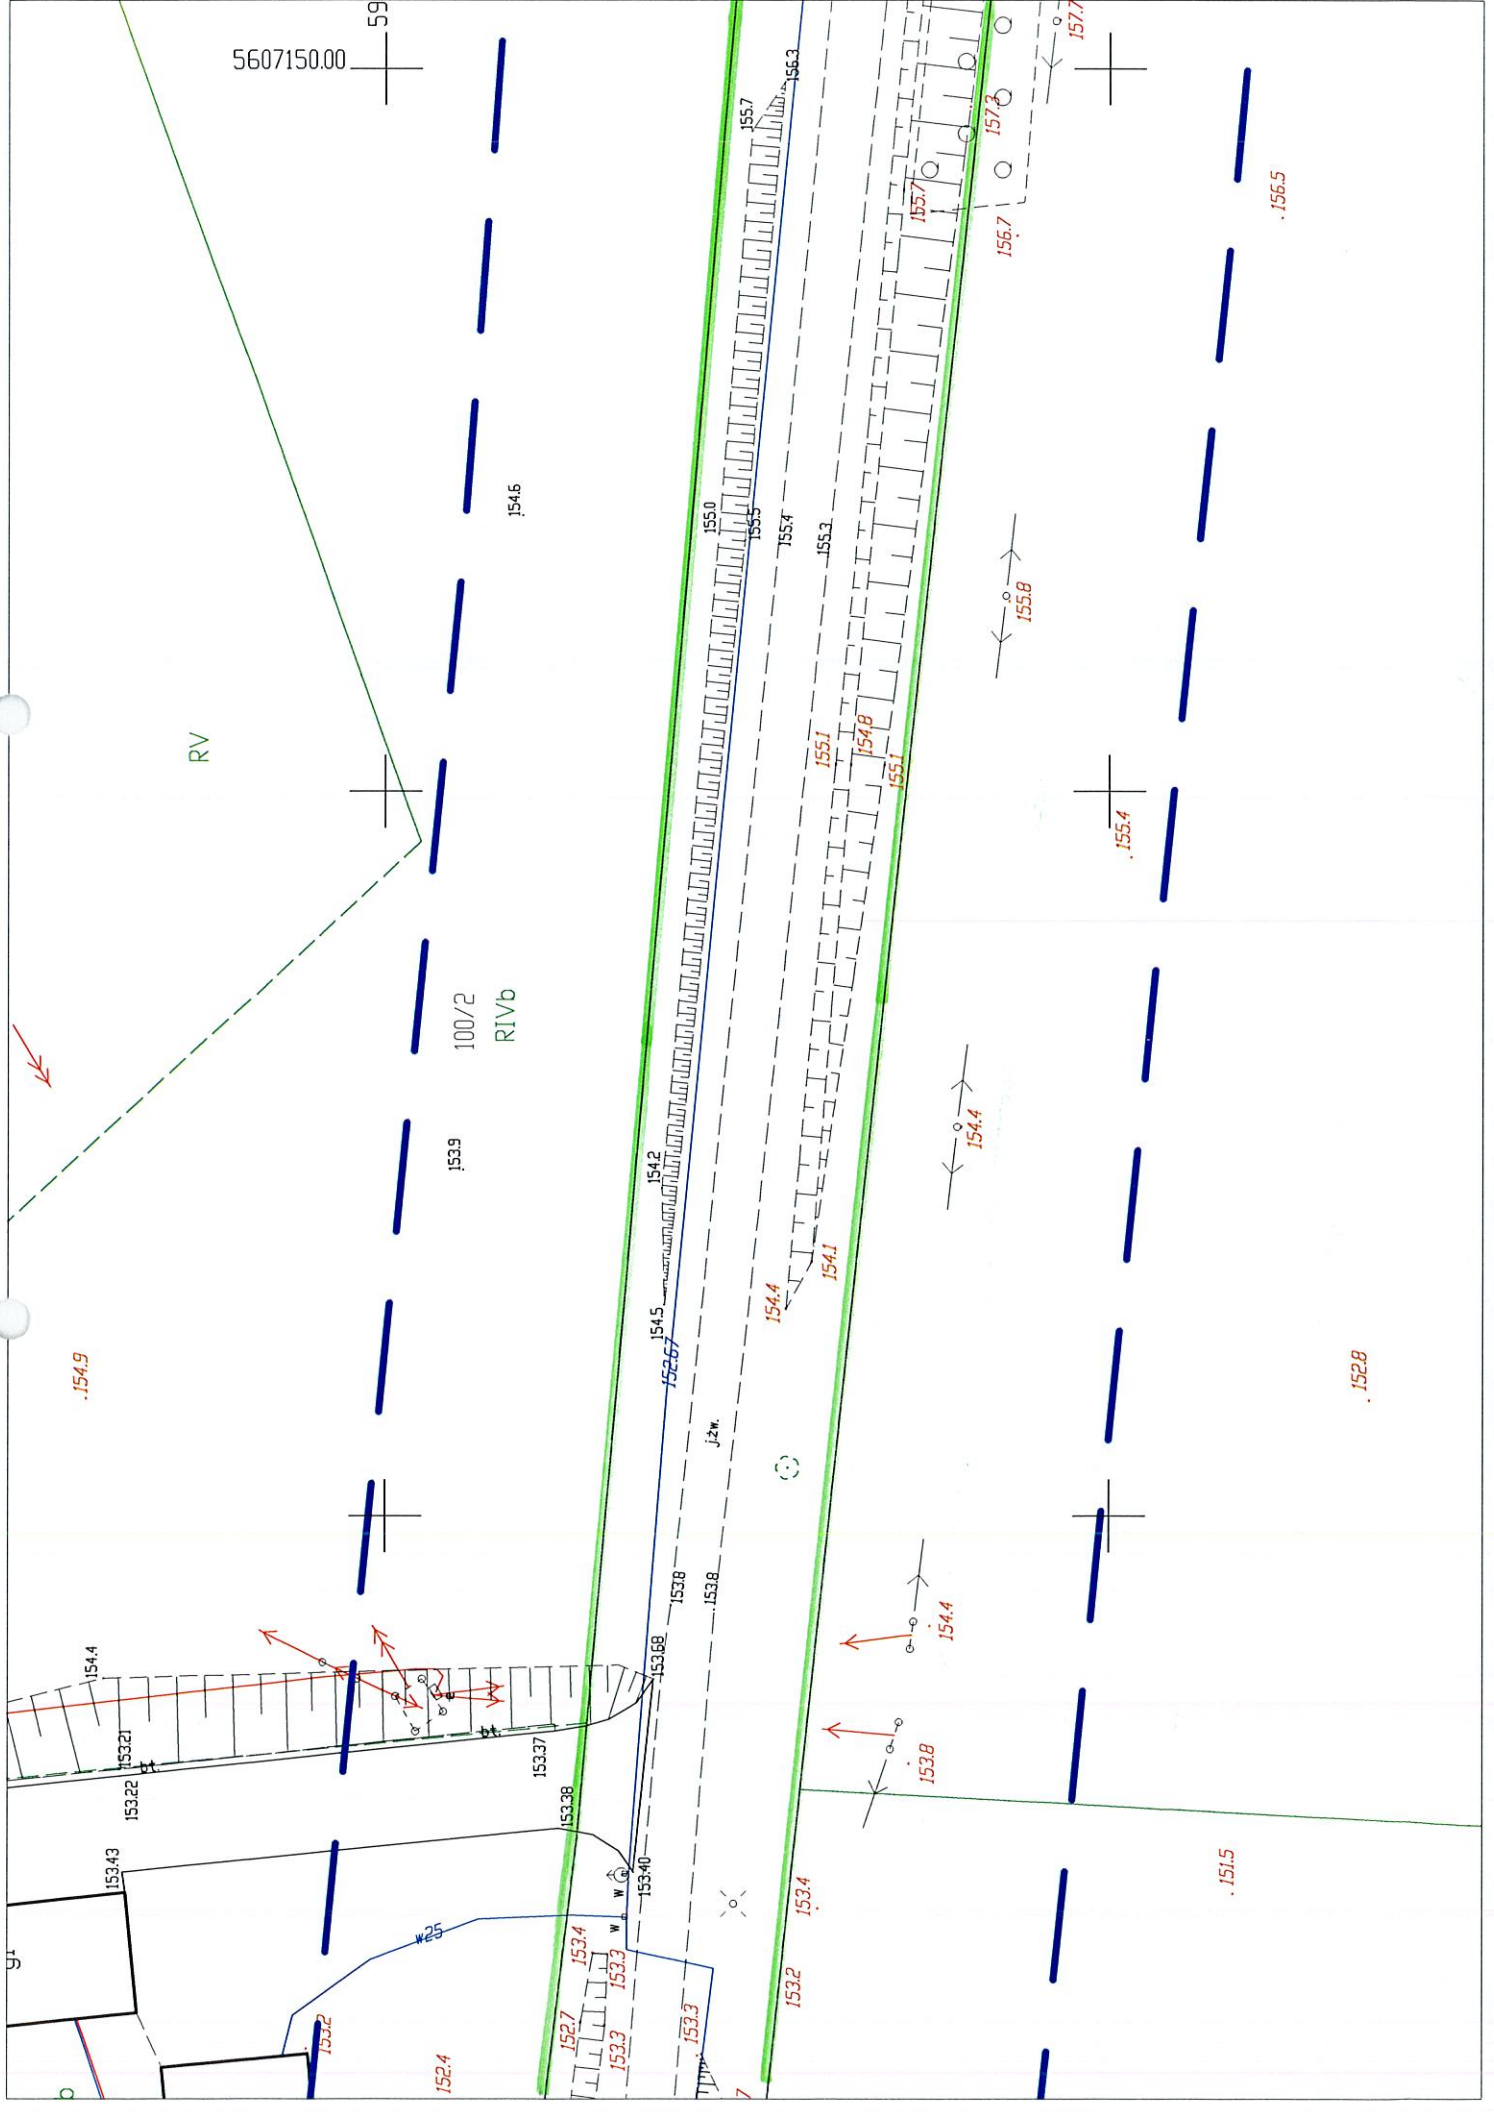

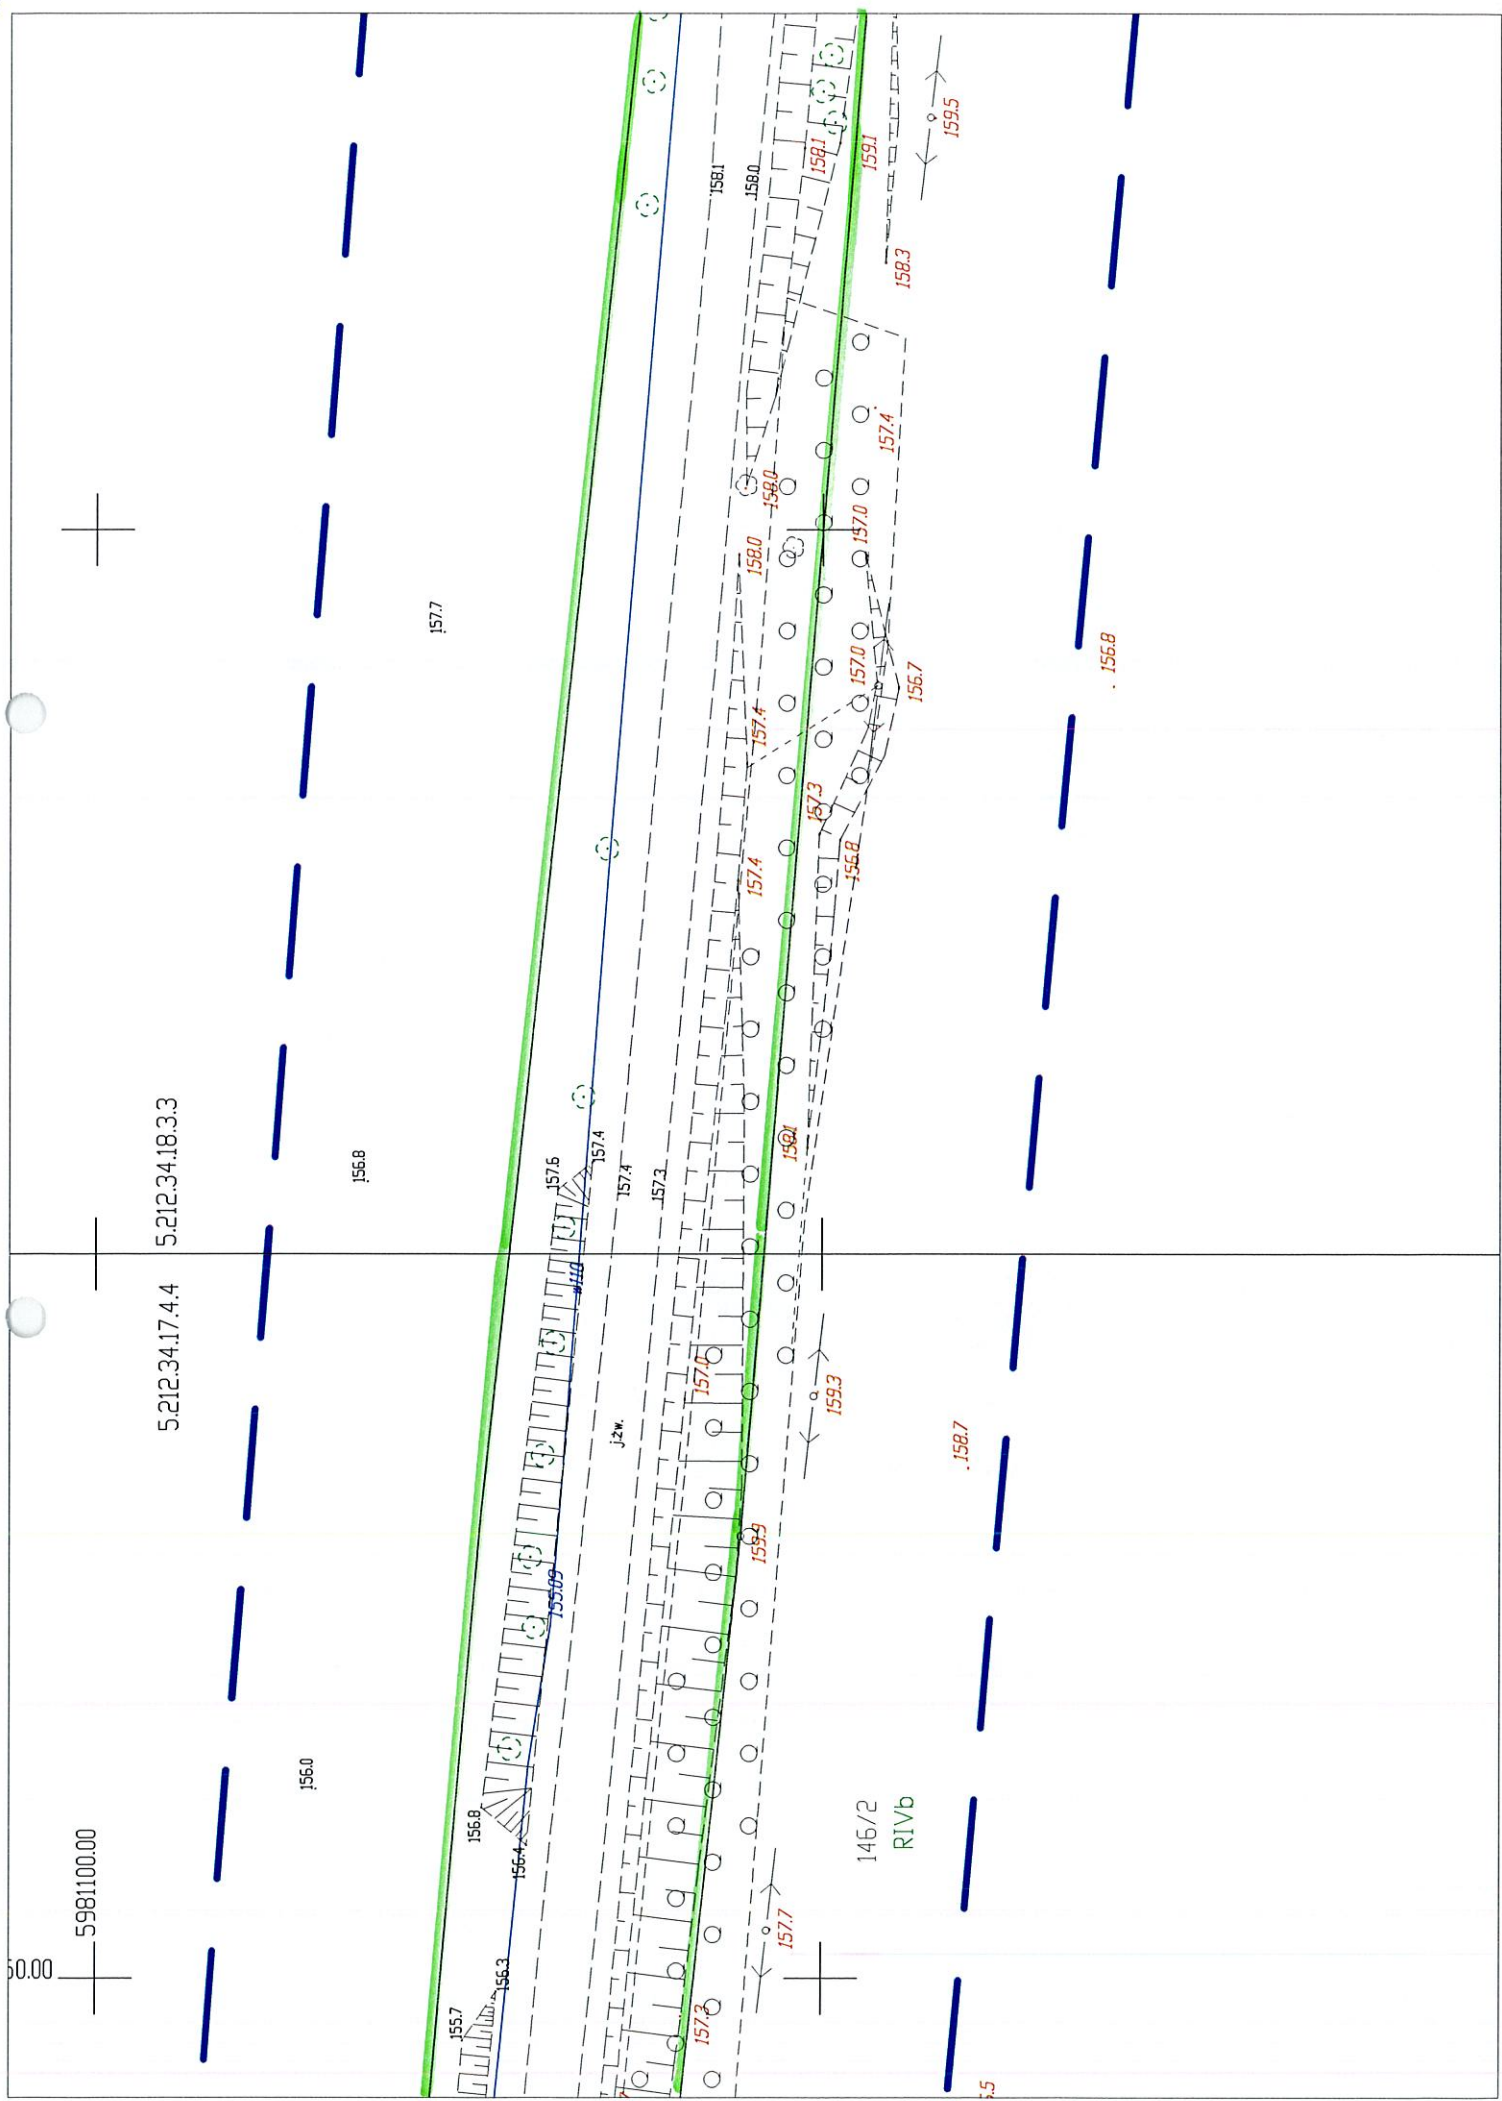

50.00  
5981100.00

5.212.34.17.4.4 5.212.34.18.3.3

156.0

156.8

157.7

155.7

156.9

156.3

156.4

155.09

157.6

157.4

J2w

157.4

157.3

157.6

157.3

155.9

157.7

159.3

146/2  
RIVb

158.7

155

157.4

157.3

156.7

157.0

157.0

158.0

158.0

158.1

158.0

158.1

159.1

158.3

159.5

156.8





24126

