


Początek projektowanego zjazdu publicznego z drogi powiatowej nr 2749P - dowiązanie do projektowanego odcinka drogi gminnej nr 380123P wg. odrębnego opracowania
km 0+000,00

Koniec projektowanego zjazdu publicznego z drogi powiatowej nr 2749P - dowiązanie do osi jezdni drogi powiatowej
km 0+022,87

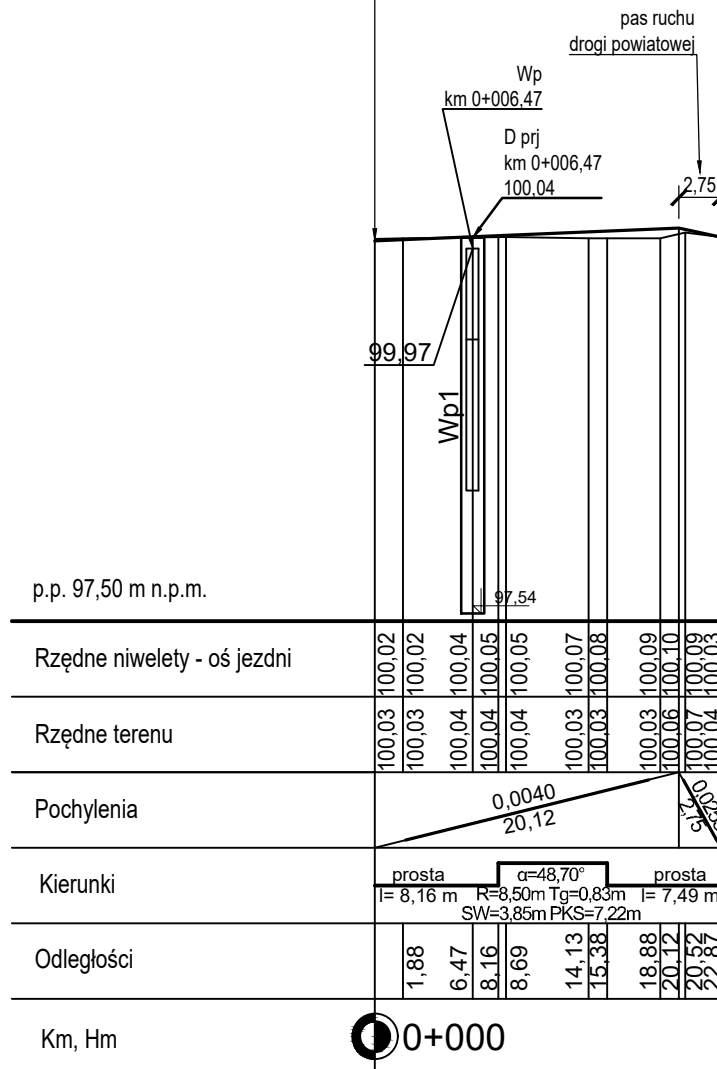

Inwestor: Gmina Opalenica ul. 3 Maja 1, 64-330 Opalenica				
Projektujący: Biuro Inżynierskie DUKT Wojciech Andrzejak ul. Poznańska 38, 62-070 Dopiewo				
Temat: Utwardzenie drogi gminnej Kopanki - Bukowiec w granicach wsi Kopanki - zjazd				
Skala: 1:50/500	Rysunek: Przekrój podłużny			Nr rys: 4
Data: 12.2022	Studium: Projekt budowlany			
Funkcja:	Imię i Nazwisko:	Branża:	Nr uprawnień:	Podpis:
Główny projektant	mgr inż. Wojciech Andrzejak	Drogowa	WKP/0347/POOD/17	
Sprawdzający	mgr inż. Paweł Borowiak	Drogowa	WKP/0289/POOD/12	