

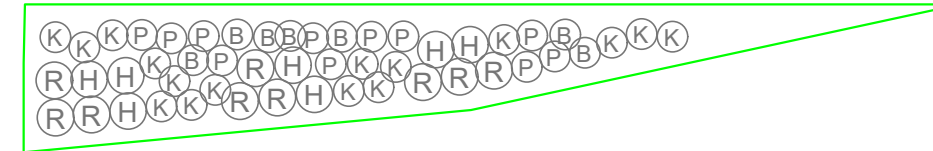
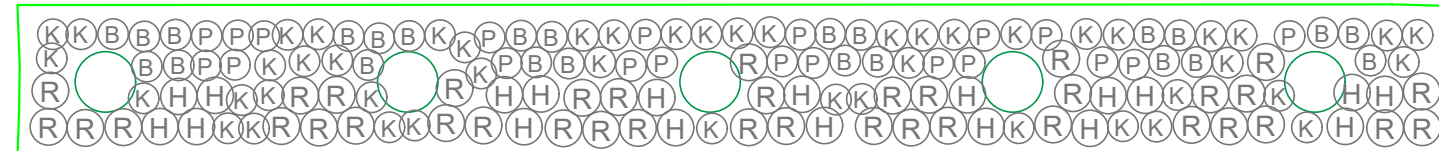


RABATA A

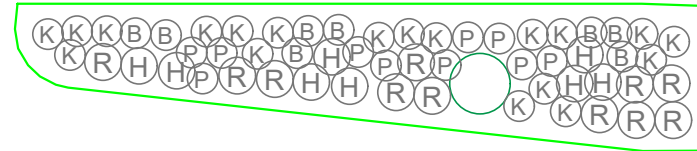


pierwszy rząd nasadzeń
0,5 m od obrzeża

RABATA B

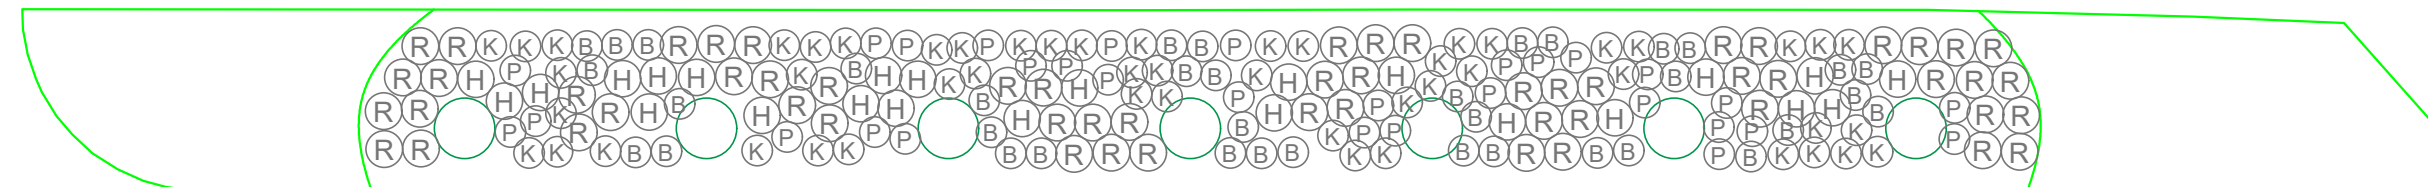

pierwszy rząd nasadzeń
0,6 m od obrzeża

RABATA C

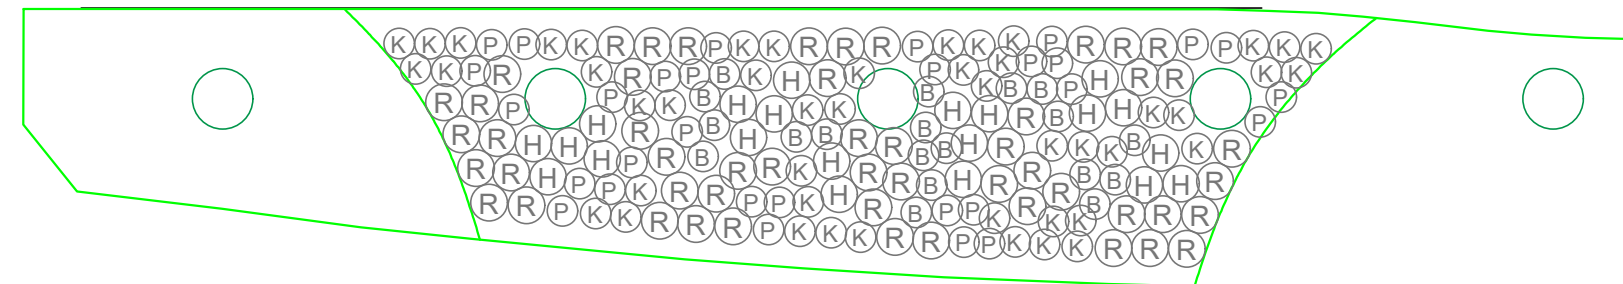

pierwszy rząd nasadzeń
0,6 m od obrzeża

Legenda

- Ⓡ róża 'Marathon' - rozstawa 0,6 m
- Ⓟ bergenia sercowata - 0,5 m
- Ⓚ kocimiętka Faassena - 0,6 m
- Ⓜ rozplenica 'Hamel' - rozstawa 0,6 m
- miejsce na drzewo proj.

TEMAT
Zagospodarowanie zielenią ul. Miętowej
na odc. ul. Lawendowa - ul. Strażewicza
w Plewiskach

Tytuł
Schemat sadzenia rabat

INWESTOR Gmina Komorniki ul. Stawa 1 62-052 Komorniki	JEDNOSTKA PROJEKTOWA Cony Sp. z o.o. ul. Bonin 28/20 60-658 Poznań
--	--

PROJEKT ZIELENI Joanna Mrowińska	PODPIS
-------------------------------------	--------

DATA listopad 2022	SKALA 1:125	NR RYS. 2
-----------------------	----------------	--------------