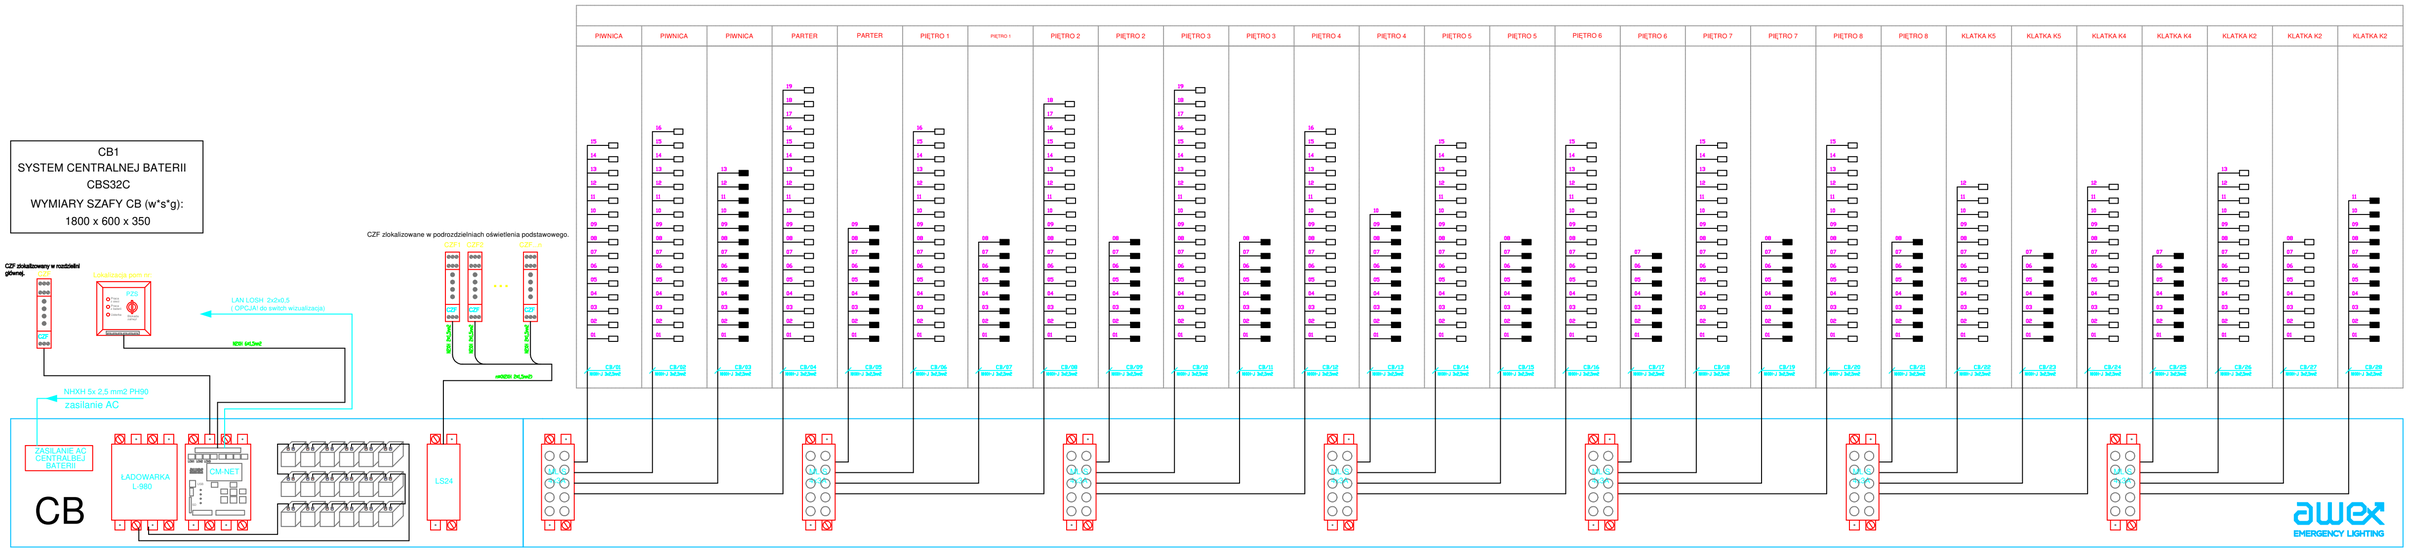

UWAGA:
1. DOBRAĆ PRZEWÓD ZASILAJĄCY SZAFĘ NA MOC 2.8 kW (ZASILANIE 3- FAZOWE)
2. ZWERYFIKOWAĆ ILOŚĆ CZUJNIKÓW ZANIKU FAZY
3. CZAS PODTRZYMANIA: OPRAWY DOŚWIETLAJĄCE 1H, OPRAWY KIERUNKOWE 2H.

Projekt:	**WYKONANIE DOKUMENTACJI PROJEKTOWEJ W ZAKRESIE DOSTOSOWANIA DO WYMOGÓW OCHRONY POŻAROWEJ W DOMU STUDENCKIM "AKADEMIK"** przy ul. Akademickiej 5 w Warszawie	Stanowisko	Imię i nazwisko	Nr. uprawnień / Podpis
		Projektant:	mgr inż. Michał Simiński	MAZ/0268/PWOE/19
			–	–
		Sprawdzający:	mgr inż. Rafał Skowron	MAZ/0268/PWOE/19
Inwestor:	Politechnika Warszawska Plac Politechniki 1, 00-661 Warszawa	VODA 00–367 Warszawa ,M.Kopernika 8/18 m26 tel.: 791 228 000 ;22/308 00 09		
Treść Rysunku:	**SCHEMAT IDEOWY CENTRALNA BATERIA NR 1**	Faza opracowania	Skala	Data opracowania / Branża / nr rysunku
		PROJEKT TECHNICZNY	1:100	12.04.2021 / E-15

mgr inż. Michał Simiński
Projektowanie w specjalności instalacyjnej bez ograniczeń
Nr uprawnień MAZ/0268/PWOE/19
tel. 660 469 660

mgr inż. Rafał SKOWRON
projektowanie w specjalności instalacyjnej bez ograniczeń
Nr uprawnień MAZ/0268/PWOE/19