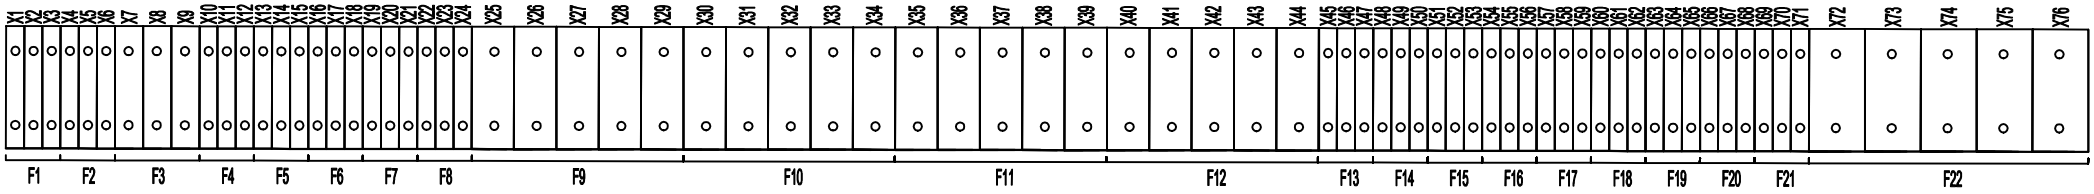

Projekt:	**WYKONANIE DOKUMENTACJI PROJEKTOWEJ W ZAKRESIE DOSTOSOWANIA DO WYMOGÓW OCHRONY POŻAROWEJ W DOMU STUDENCKIM "AKADEMIK"** przy ul. Akademickiej 5 w Warszawie	Stanowisko	Imię i nazwisko	Nr uprawnień / Podpis
		Projektant:	mgr inż. Michał Siminski	LOD/1439/PWOE/10
			–	–
		Sprawdzający:	mgr inż. Rafał Skowron	LOD/3024/PBE/16
Inwestor:	Politechnika Warszawska Plac Politechniki 1, 00-661 Warszawa			

mgr inż. Michał Siminski
upr. bud. LOD/1439/PWOE/10
Projektowanie i kierowanie robotami
bez ograniczeń w specjalności instalacyjnej
w zakresie sieci, instalacji i urządzeń elektrycznych
tel. 660 469 660

mgr inż. RAFAŁ SKOWRON
upr. bud. do projektowania i kierowania
robotami budowlanymi w specjalności
elektroenergetycznej bez ograniczeń
LOD/3024/PBE/16, LOD/2433/OWOE/14

VODA
00-367 Warszawa ,M.Kopernika 8/18 m26 tel.: 791 228 000 ;22/308 00 09

Treść Rysunku:	Faza opracowania	Skala	Data opracowania	Branża nr rysunku
WIDOK ZŁĄCZKI ZUG TPOŻ_1	PROJEKT TECHNICZNY	N/D	12.04.2021	E-19.1