


# SCHEMAT SYSTEMU MONITORINGU CCTV

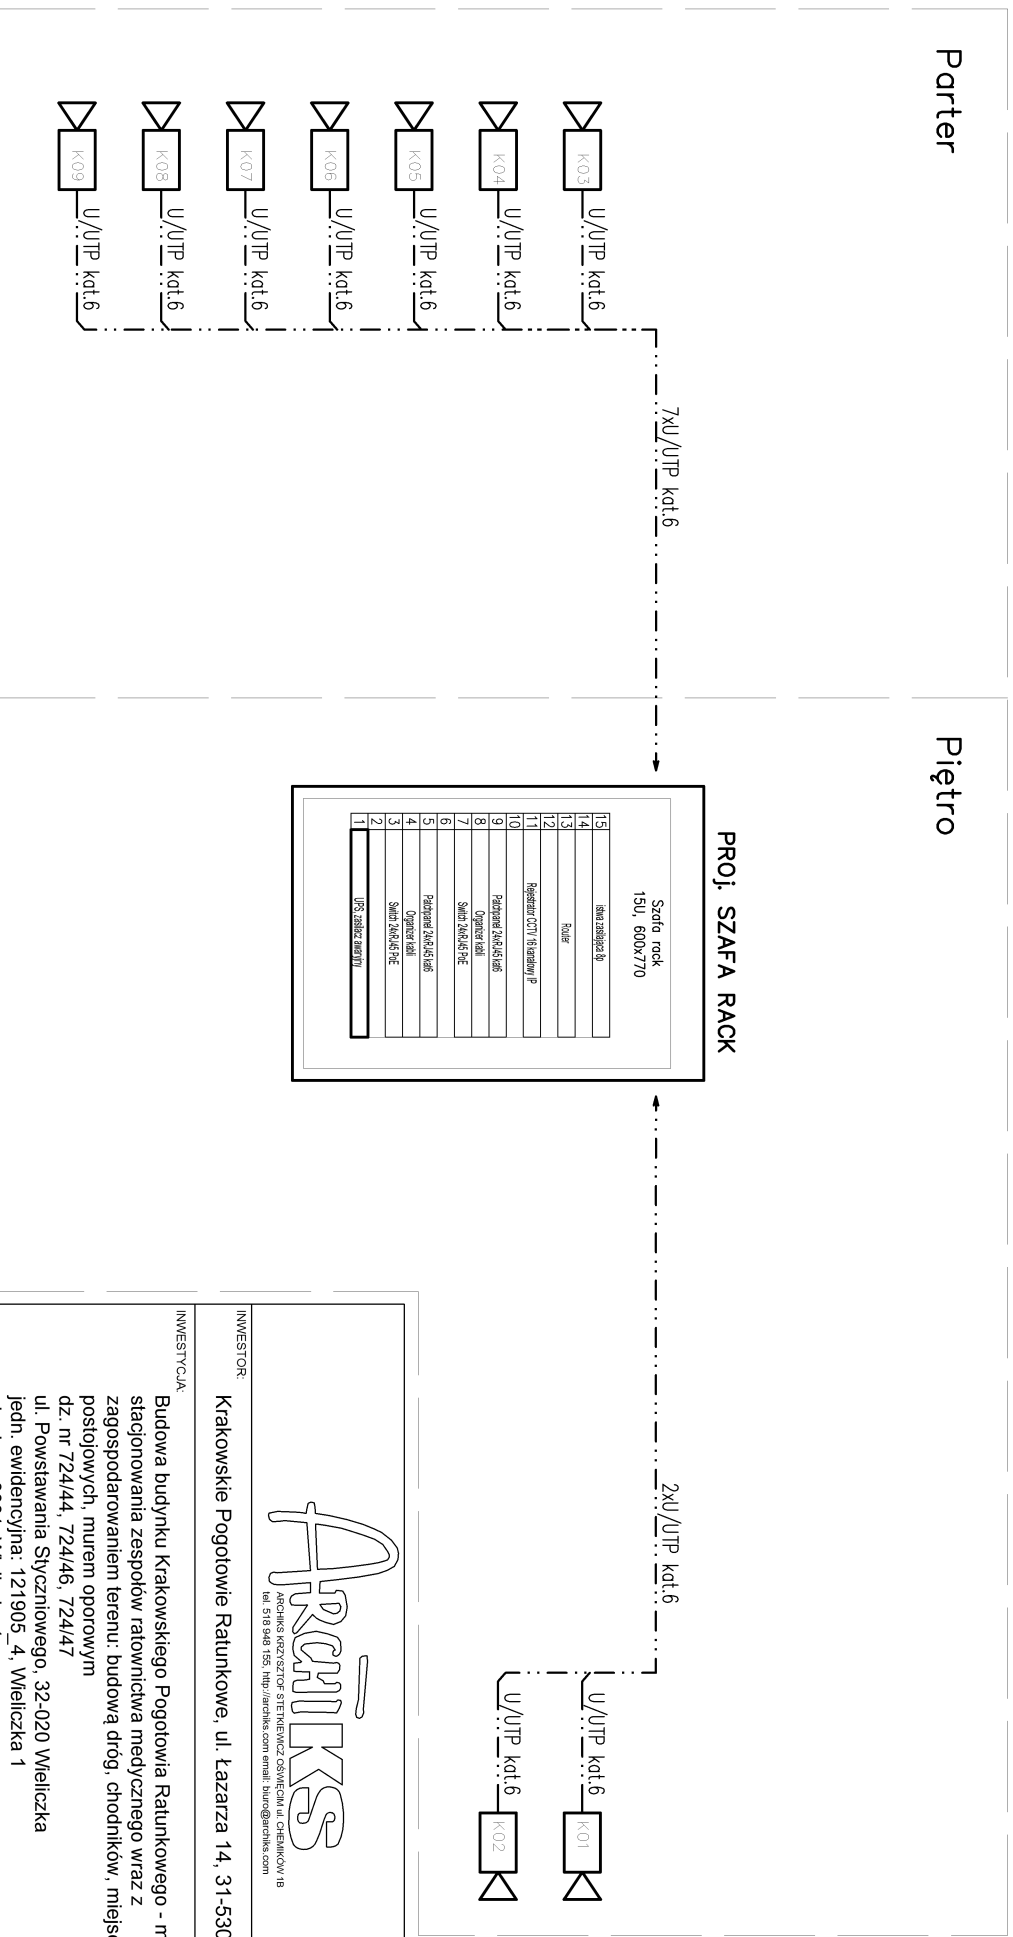

INWESTOR:  
Krakowskie Pogotowie Ratunkowe, ul. Łazarza 14, 31-530 Kraków

INWESTYCYJA:  
Budowa budynku Krakowskiego Pogotowia Ratunkowego - miejsca stacjonowania zespołów ratownicza medycznego wraz z zagospodarowaniem terenu: budowa dróg, chodników, miejsc postojowych, murem oporowym  
dz. nr 724/44, 724/46, 724/47  
ul. Powstańca Ślączniowego, 32-020 Wieliczka  
jedn. ewidencyjna: 121905\_4, Wieliczka 1  
obręb: nr 0001, Wieliczka 1

**ARCENIKS**  
ARCENIKS KONSULTING S.TEKNIEWICZ OSWIĘCIM ul. CHEMIKÓW 1B  
tel. 518 948 155, http://arceniks.com email: biuro@arceniks.com

PROJEKTANT: Robert Haponik	WZAMIANNA DOPROJEKTOWA SPECJALNA ELEKTR	NR. WADP/0349/ PWDE/07	PODPIS:
SPRAWDZAJĄCY:			PODPIS:
OPRACOWAŁ: Mateusz Dyrnitowicz			PODPIS:
SKALA: FORMAT: A4 STADIUM: PW KRESEL: MD DATA: 15.09.2020			BRANŻA: NR E16 NR STR:
TYTUŁ RYSUNKU Schemat systemu monitoringu			