

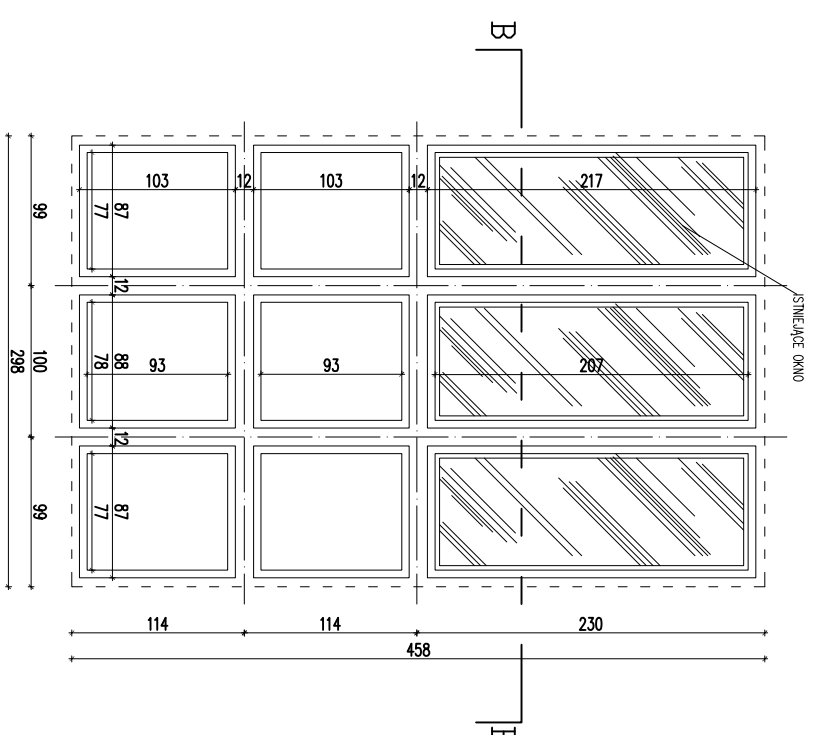


WIDOK WYCINKA ELEWACJI PRZED  
DOCIEPLENIEM

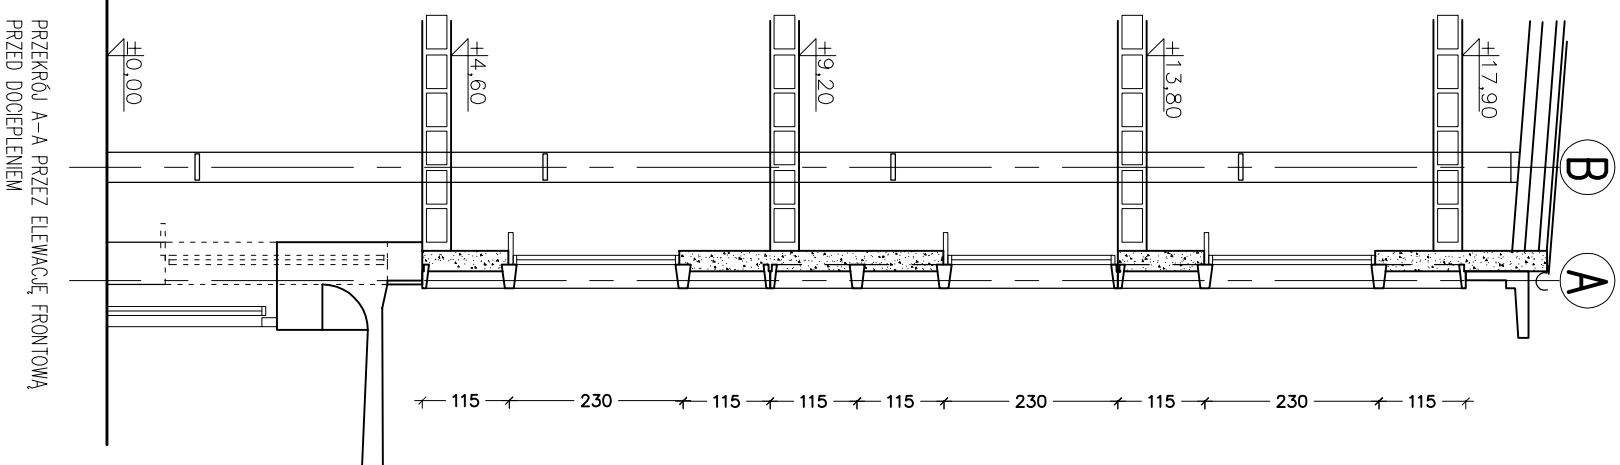

PRZESKÓJ B-B PRZED DOCIEPLENIEM

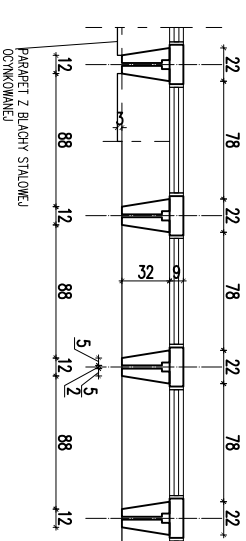

PRZESKÓJ A-A PRZESKÓJ ELEWACJI PRZESKÓJ  
PRZED DOCIEPLENIEM

TREŚĆ		SKALA:	
OPRACOWANIE:		1:50/1:100	
ADRES OBIEKTU		NR RYSUNKU:	
UL. MATEJKI 32/38, 90-237 ŁÓDŹ		5	
JEDNOSTKA PROJEKTOWA:		DATA:	
ARCHIMIKA-STUDIO ARCHITEKTURY		20-08-2019	
PROJEKTOWA:		BRANŻA: ARCHITEKTURA	
91-464 ŁÓDŹ, UL. WSPÓLNA 15/17 LOK. 180A			
AUTOR:			
NUMER UPRAWNIENI:			
PODPIS:			
mac inż. arch. MONIKA MAJEKOWSKA			
14/R-190/LODIA/09			