



# Przekroje studni kontrolnej St-1 Ø1500mm z osadnikiem 0,3m na ist. przepustie SKALA 1:40


A-A

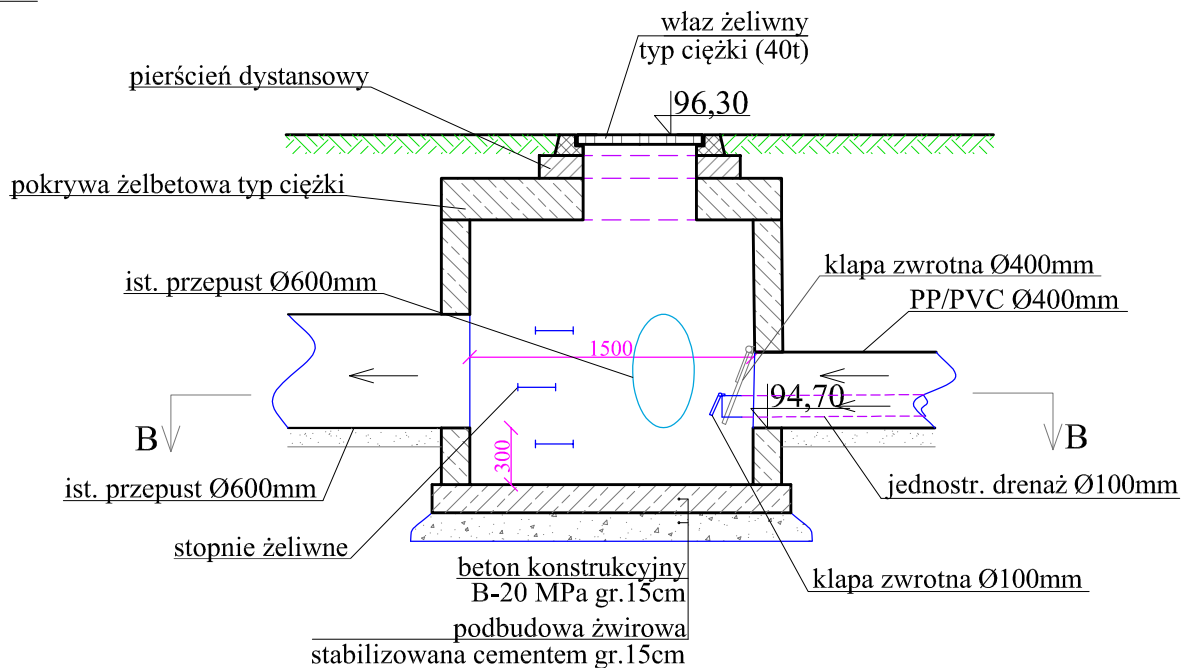

B-B

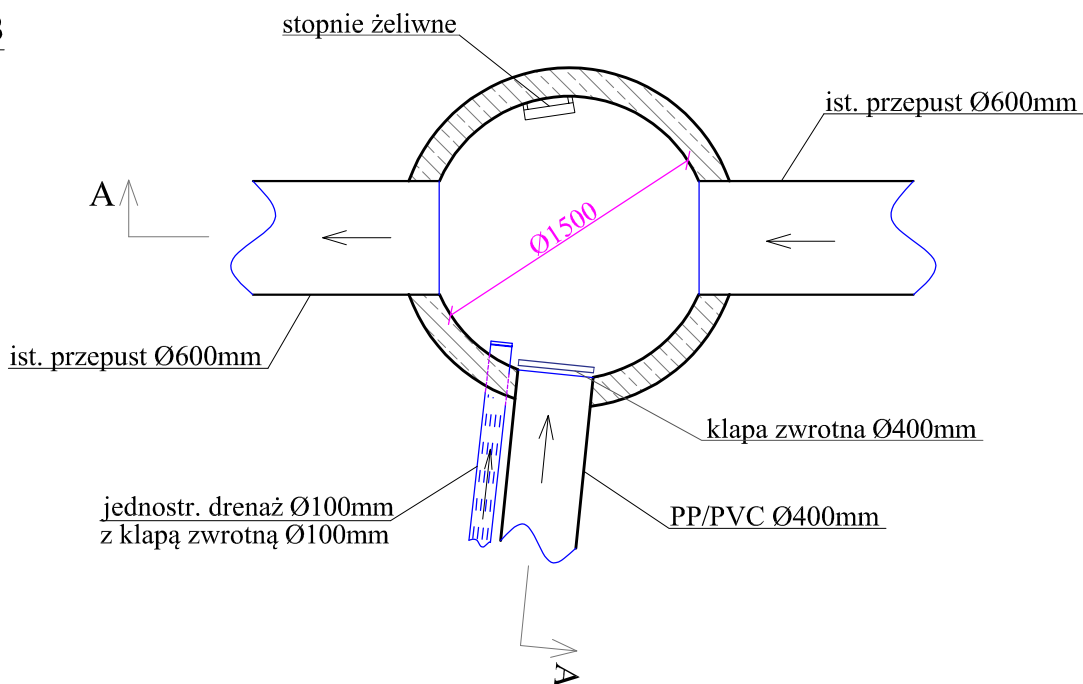

41

 KATARZYNA MAKIEŁA - WNUK		K-MAN Katarzyna Makiela - Wnuk ul. Batorego 6 05-200 Wołomin			
Investor:	Gmina Dąbrowka		Adres:	ul. Tadeusza Kościuszki 14 ; 05-252 Dąbrowka	
Investycja:	PROJEKT BUDOWLANY BUDOWY SIECI KANALIZACJI DESZCZOWO-DRENAŻOWEJ W RAMACH REALIZACJI INWESTYCJI PRZEBUDOWY DROGI GMINNEJ W ZAKRESIE ODWODNIENIA NA TERENIE DZ. EW. NR 303 I 195 OBRĘB WSZEBORY ORAZ 128 OBRĘB KAROLEW GMINA DĄBRÓWKA				
Rysunek:	PRZKROJE STUDNI KONTROLNEJ St-1 Ø1500mm Z OSADNIKIEM 0,3m				
Funkcja:	Specjalność Projektanta:	Imię i Nazwisko:	Nr uprawnień:	Podpis:	Data:
Projektant	wodno - melioracyjna	Andrzej Makiela	St-617/87		8.06.2021r.
Sprawdzający	instalacje	Katarzyna Makiela-Wnuk	MAZ/0020/PWBS/19		Skala: Nr rys.:
Opracowanie	-----	Michał Szkopek	-----		1:40 3