



ul. Św Floriana w m. Podrzewie

od km 0+005,19 do km 0+147,01

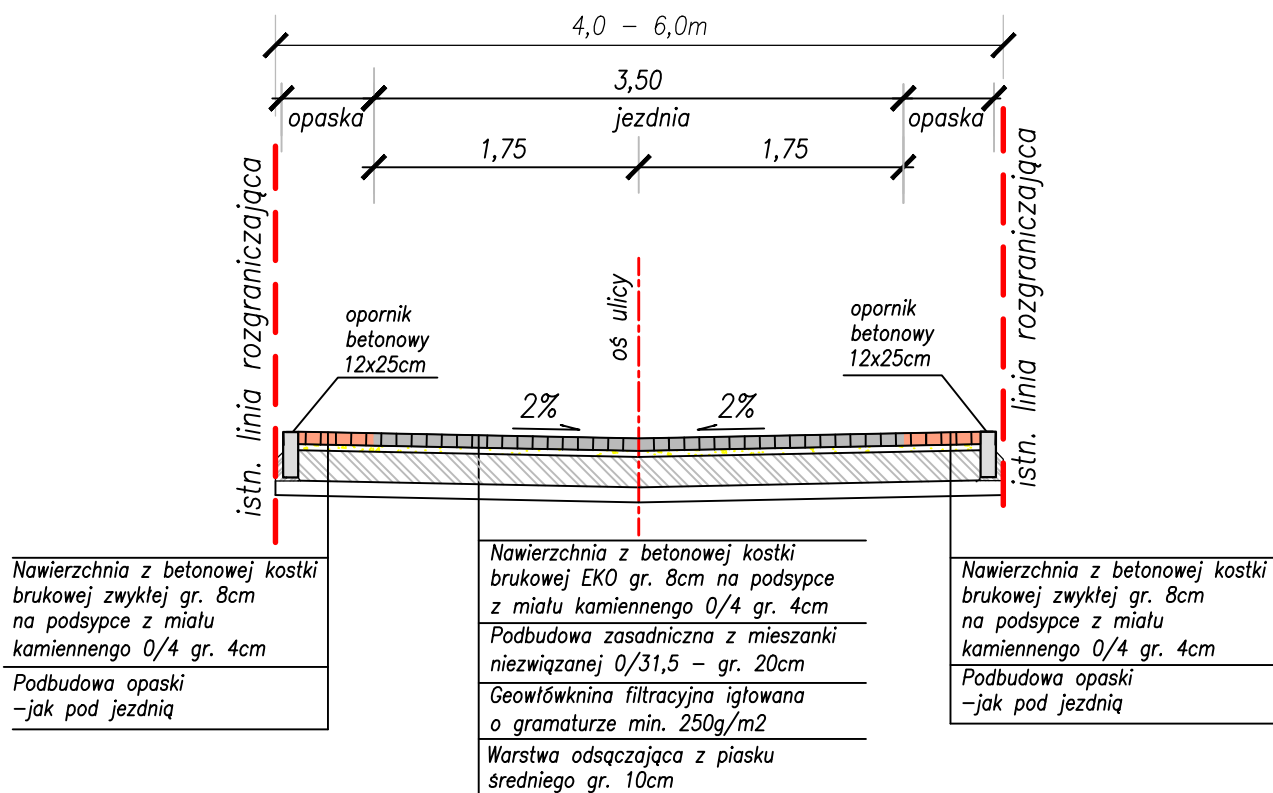

PROPONOWANA
NAWIERZCHNIA
JEZDNI

SZCZEGÓŁ OPORNIKA 1:20

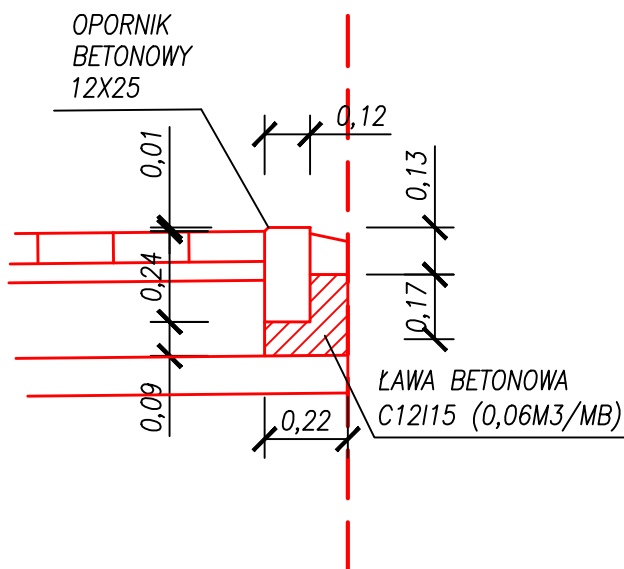

PROJEKT BUDOWLANO- WYKONAWCZY

Vegur

VEGUR Magdalena Nowak
ul. Obornicka 149
62-002 Suchy Las
vegur@outlook.com
NIP: 606 003 23 89
REGON: 361232541

Gmina Duszniki

ul. Sportowa 1
64-550 Duszniki

BRANŻA
D

STADIUM
PAB

PRZEBUDOWA PASA DROGOWEGO
UL. ŚW. FLORIANA W PODRZEWIU
OD KM 0+005,19 DO KM 0+147,01

SKALA:
1:50

DATA:
grudzień 2019

PRZEKRÓJ NORMALNY

PROJEKTANT mgr inż. Maciej Sługocki
BR. DROGOWA: upr. nr WKP/0277/PWOD/10

NR RYS. B17/19 - D - D -03 - PAB-0
NR PROJ.: OBIKT: BRANŻA: NR RYS.: STADIUM: INDEX:

ARKUSZ:
01