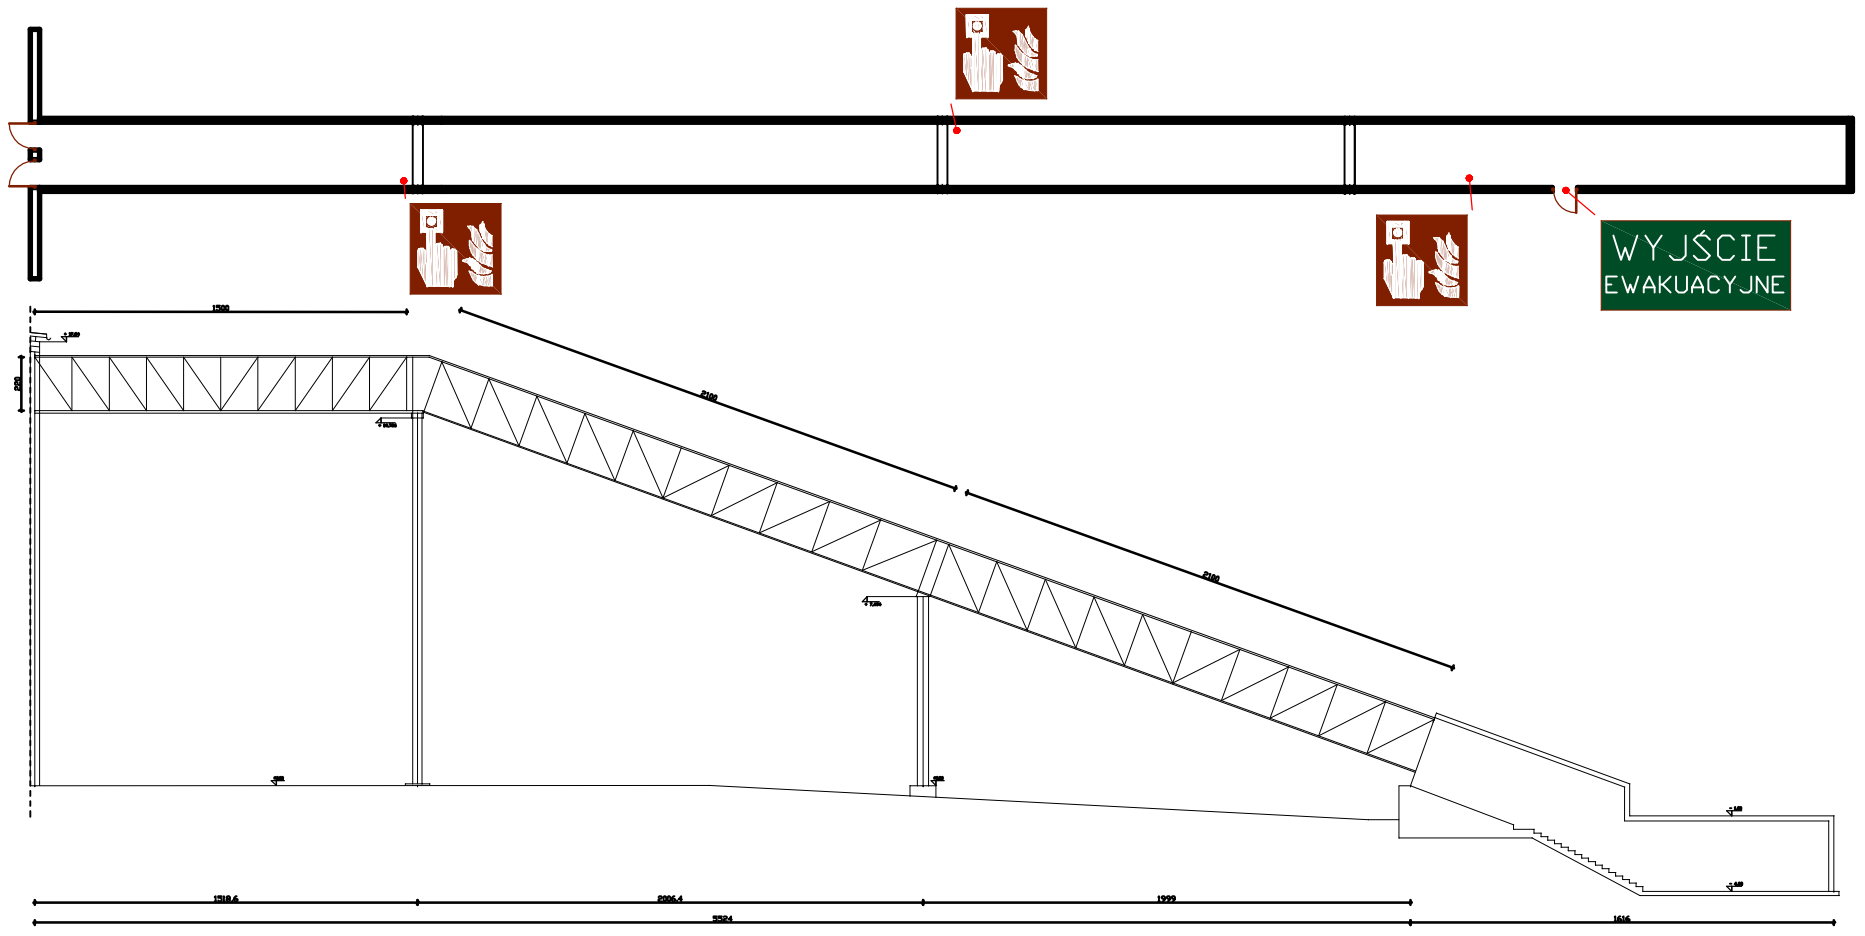

LEGENDA

– Kierunek do wyjścia drogi ewakuacyjnej schodami w dół	– Wyjście ewakuacyjne	– Alarm pożarowy	– Hydrant wewnętrzny
– Uruchamianie klap dymowych	– Przeciwpożarowy wyłącznik prądu	– Drzwi przeciwpożarowe zamykać	– Gaśnica

F.H.U. EL-PLAN Piotr Kapuściński Podlesie 2C, 32-410 Dobczyce	
Obiekt	Elektrociepłownia Piaskówka ul. Spokojna 67, 33-100 Tarnów
Inwestor	Miejskie Przedsiębiorstwo Energetyki Cieplnej S.A. ul. Sienna 4, 33-100 Tarnów
Instrukcja Bezpieczeństwa Pożarowego dla obiektu Elektrociepłowni Piaskówka przy ul. Spokojnej 67 w Tarnowie Miejskiego Przedsiębiorstwa Energetyki Cieplnej S.A.	
Nazwa arkusza	Rzut Estakady nawęglania
Data: 10.07.2020	Nr rys.: 7