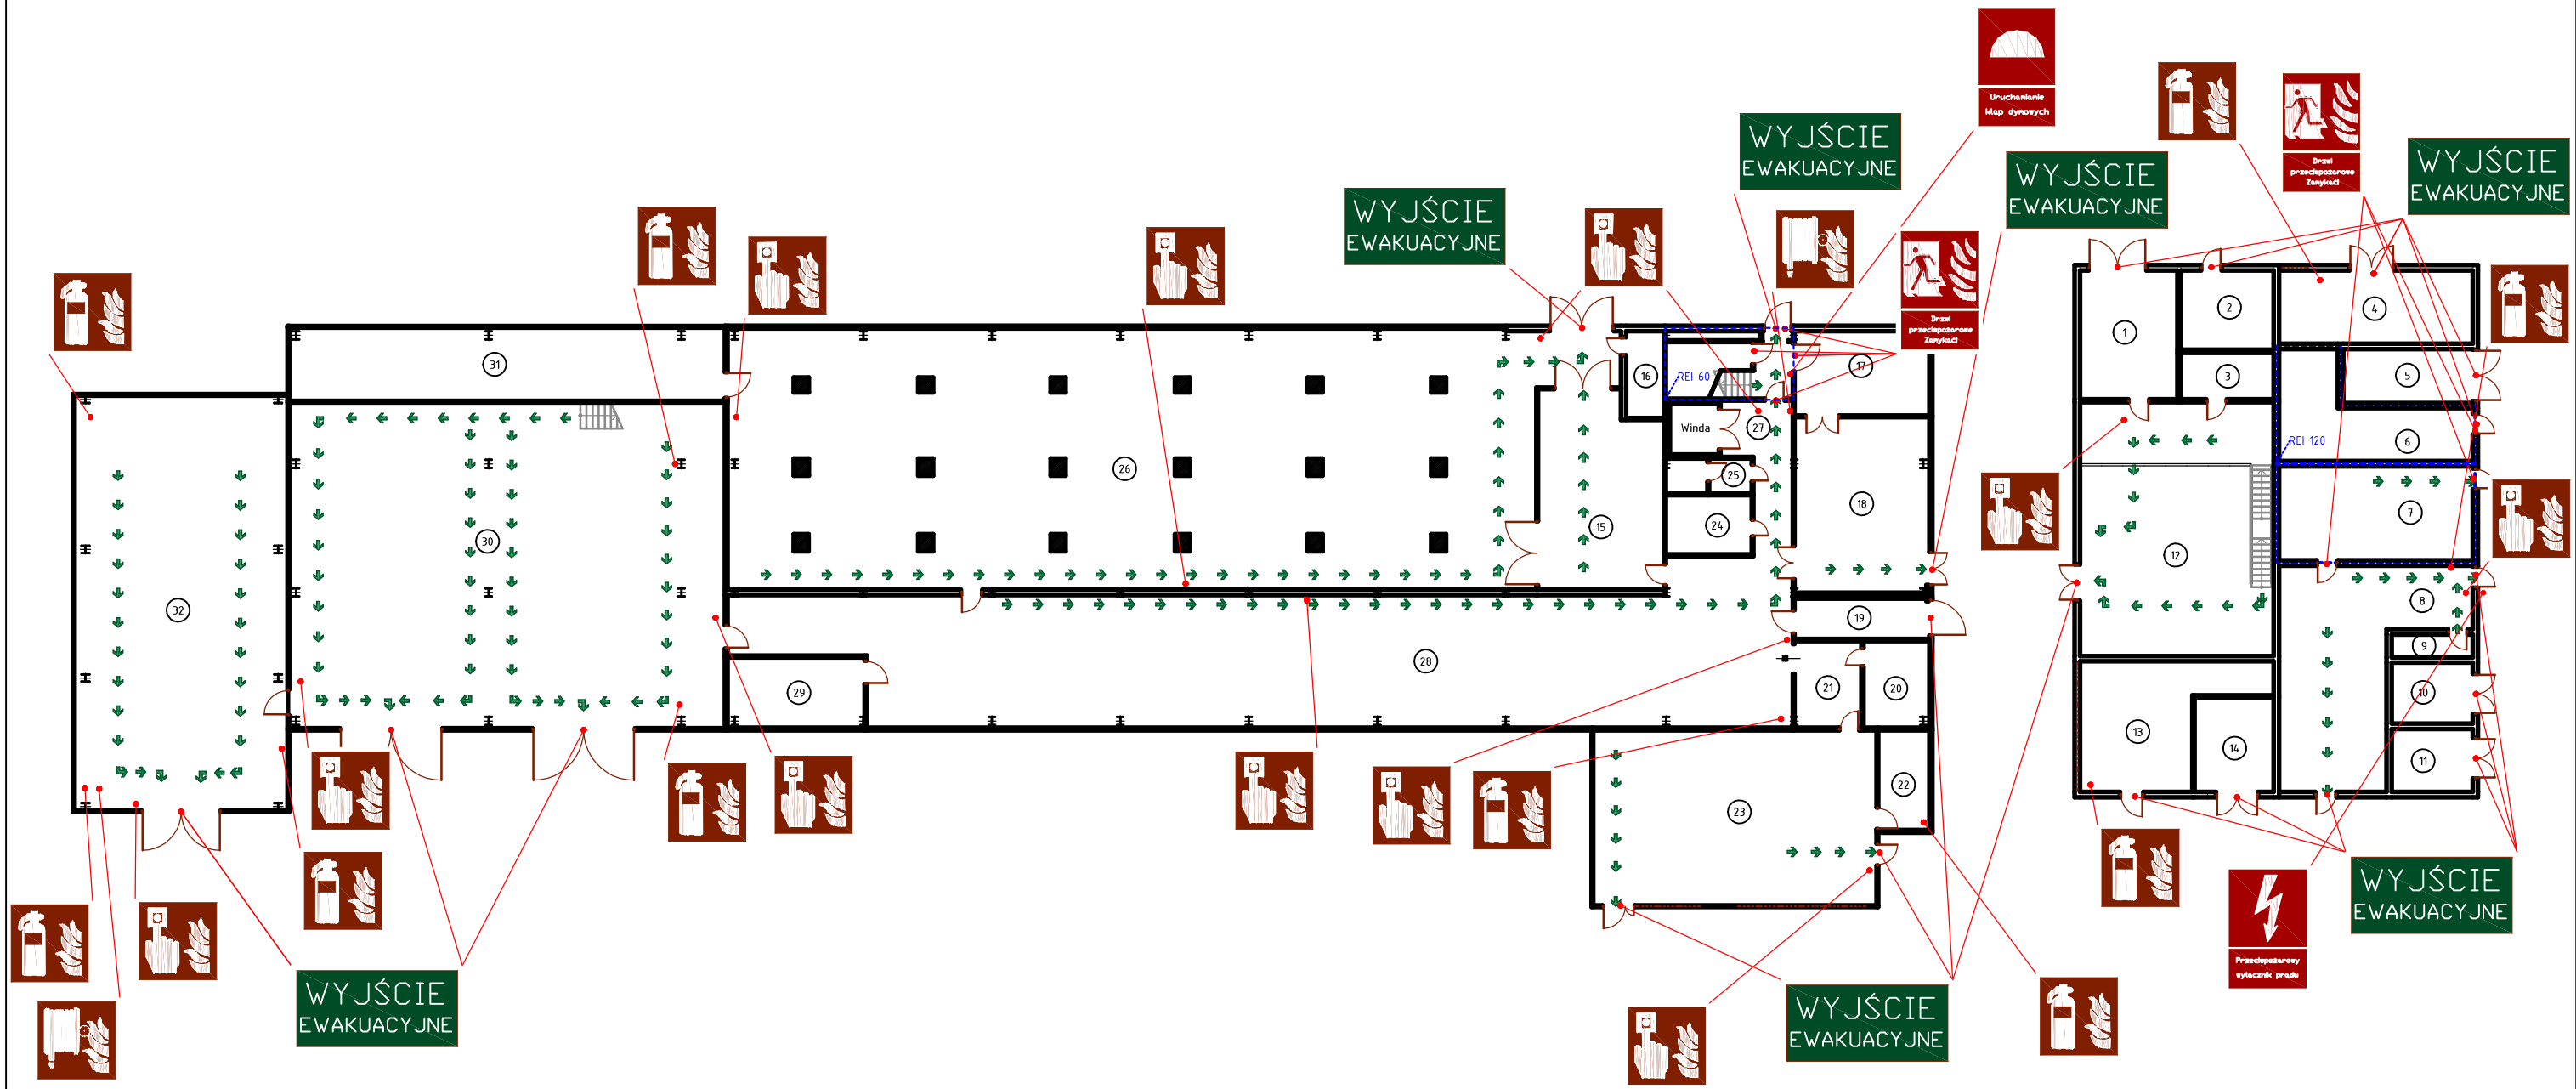

LEGENDA

– Kierunek do wyjścia drogi ewakuacyjnej schodami w dół	– Wyjście ewakuacyjne	– Alarm pożarowy	– Hydrant wewnętrzny
– Uruchamianie klap dymowych	– Przeciwpożarowy wyłącznik prądu	– Drzwi przeciwpożarowe zamykać	– Gaśnica

F.H.U. EL-PLAN Piotr Kapuściński
Podlesie 2C, 32-410 Dobczyce

Obiekt
Elektrocieptownia Piaskówka
ul. Spokojna 67, 33-100 Tarnów

Inwestor
Miejskie Przedsiębiorstwo
Energetyki Cieplnej S.A.
ul. Sienna 4, 33-100 Tarnów

Instrukcja Bezpieczeństwa Pożarowego
dla obiektu
Elektrocieptowni Piaskówka
przy ul. Spokojnej 67 w Tarnowie
Miejskiego Przedsiębiorstwa Energetyki Cieplnej S.A.

Nazwa arkusza
Rzut Parteru

	Data	Nr rys.
	10.07.2020	2