


PRZEKRÓJ 1

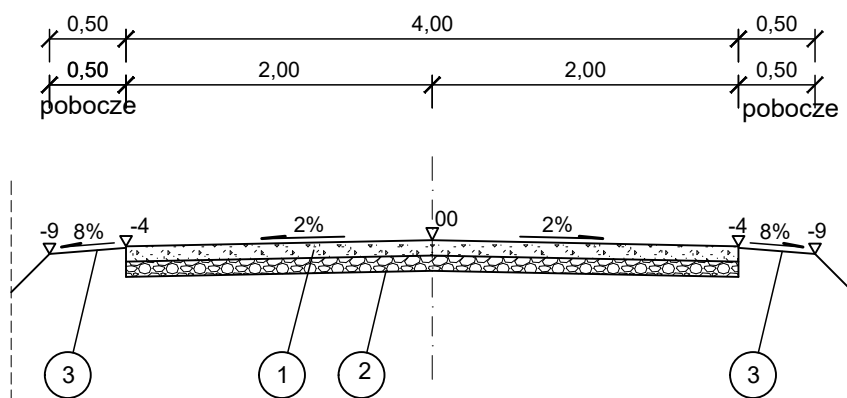

- ① Nawierzchnia z kruszywa łamanego granitowego o uziarnieniu ciągłym 0-31,5 mm stabilizowana mechanicznie - grubość warstwy 10 cm
- ② Podbudowa z kruszywa łamanego granitowego o uziarnieniu ciągłym 0-63 mm stabilizowana mechanicznie - grubość warstwy 10 cm
- ③ Pobocze gruntowe zagęszczone

Inwestor: GMINA BRODNICA
63-112 Brodnica, ul. Parkowa 2

Temat: Przebudowa dróg dojazdowych do gruntów rolnych,
modernizacja nawierzchni wraz z poboczami

Lokalizacja: Działka nr ewid. 17, obręb GÓRKA

Nazwa rysunku: Przekrój normalny

Skala: 1:50