




Nazwa inwestycji:
**Przebudowa drogi gminnej w m. Chetminko –
– utwardzenie płytami betonowymi typu PDTP**

Faza projektu:
PROJEKT WYKONAWCZY

Zakres rysunku:
Przekroje normalne+szczegóły konstrukcyjne

Brutto:	Nr rysunku:	Nr ostruż:	Skala:
DROGOWA	03	01	1:50/1:20
Data:	Nr umowy:	Nr projektu:	
Maj 2020r.	-----	D.281.05.20	

Legenda:

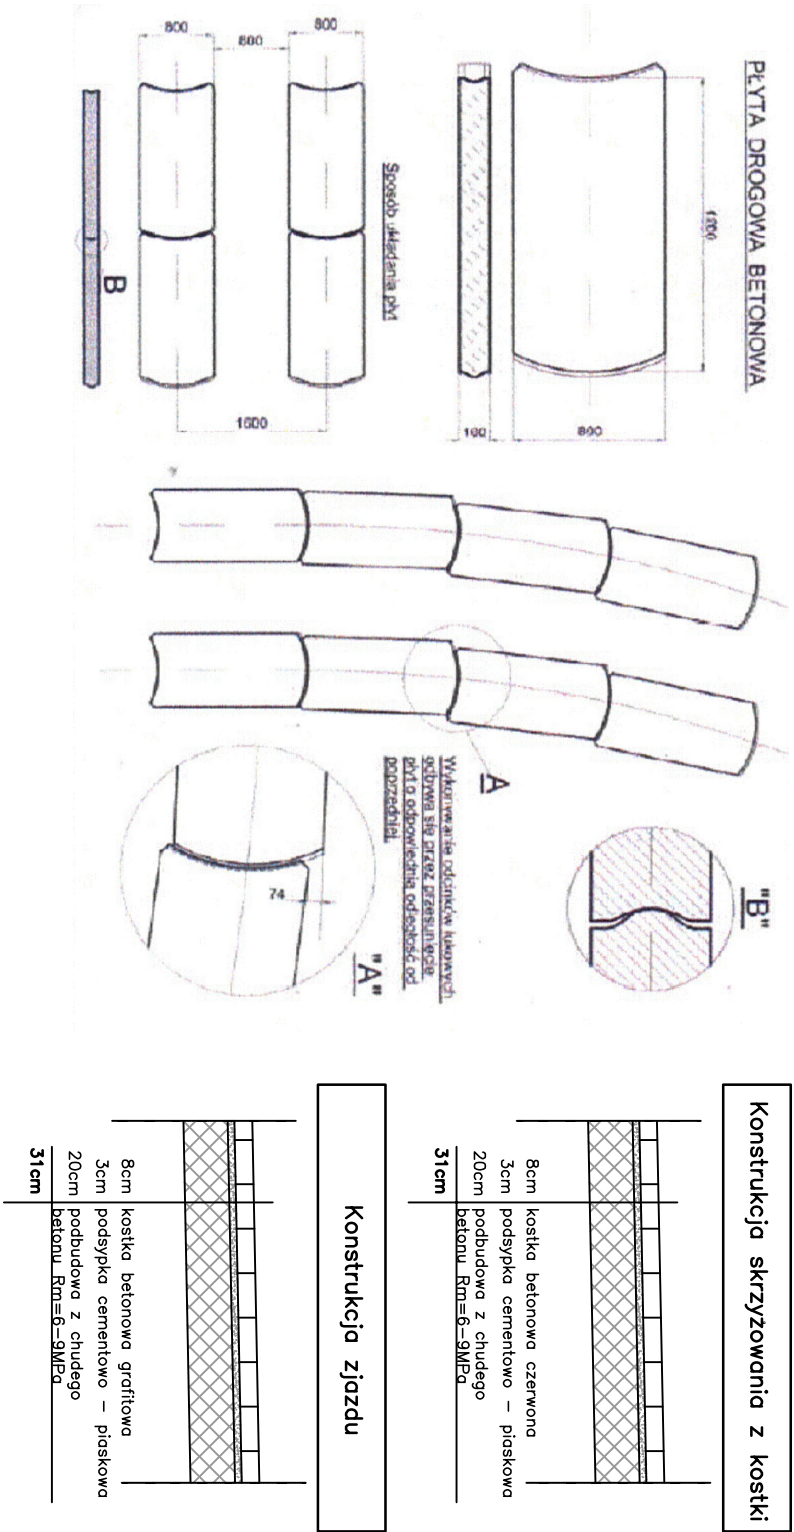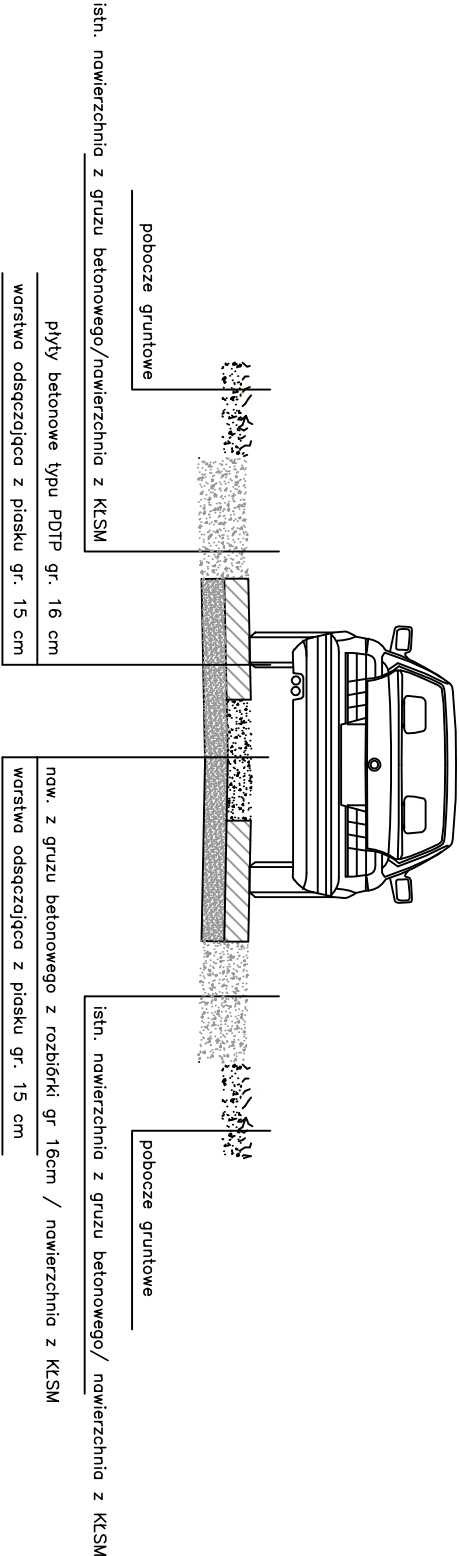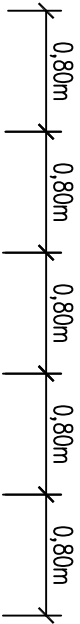

SZCZEGÓŁY KONSTRUKCYJNE 1:20

