
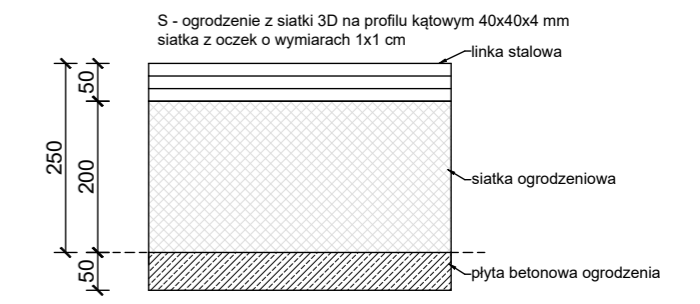
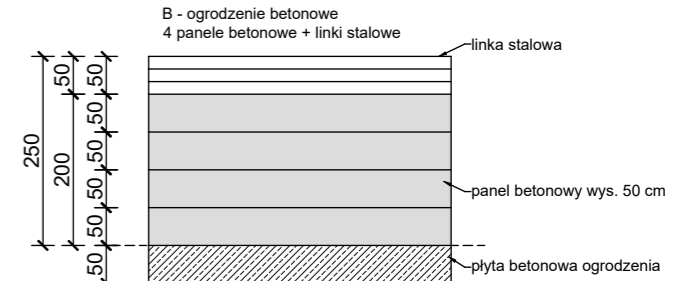


Część budynku  
nie objęta  
opracowaniem

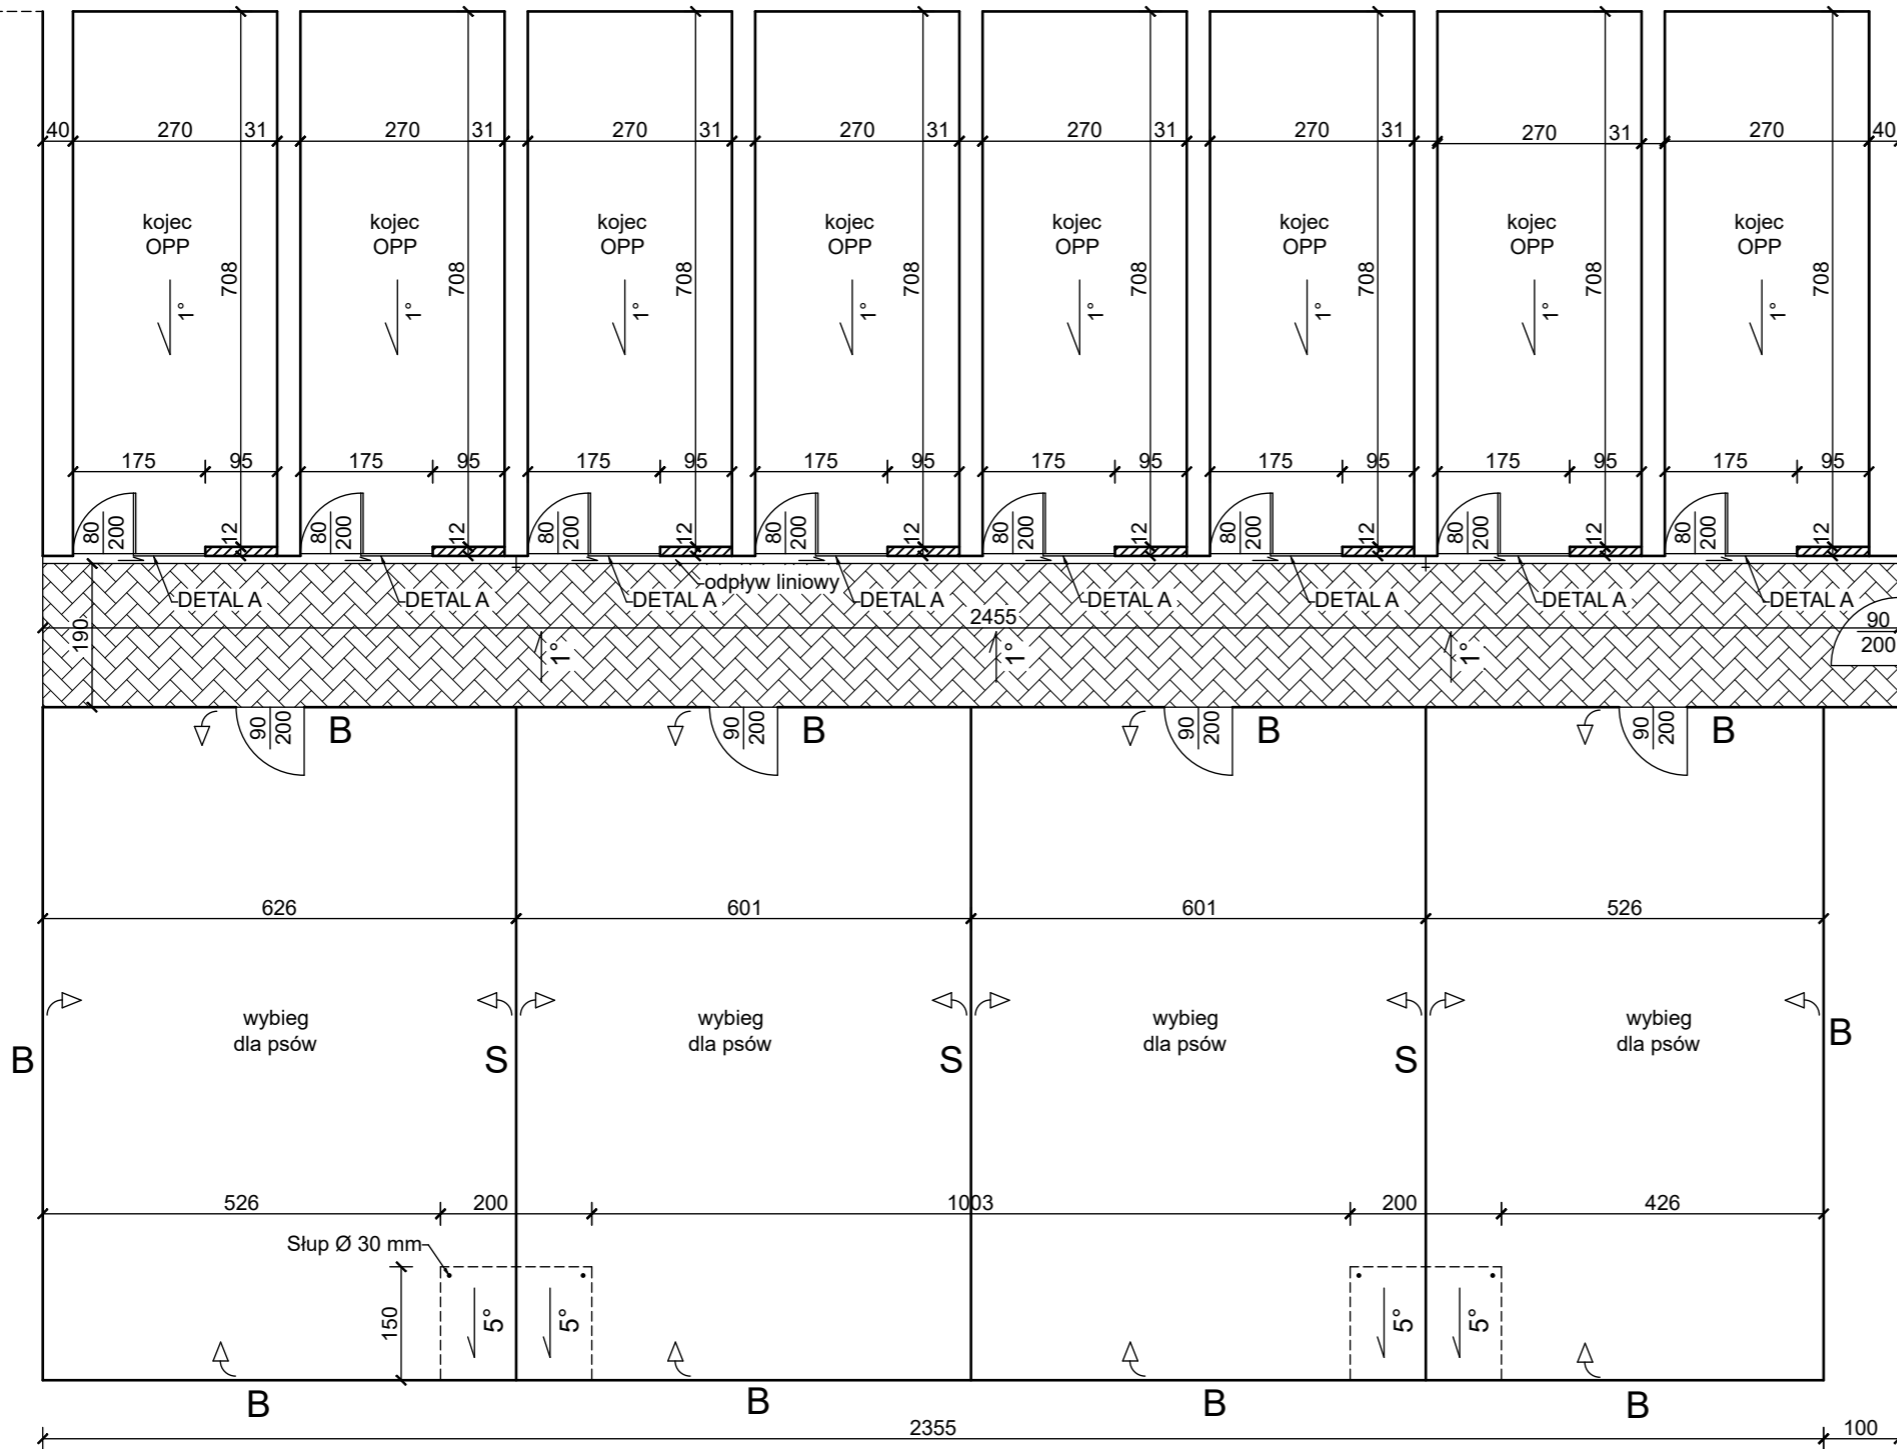

- ściany istniejące bez zmian
- ściany projektowane
- powierzchnia utwardzona
- kierunek odgięcia linek stalowych
- spadek

Uwaga:  
Detale opracowane na oddzielnym rysunku  
Wszystkie wymiary należy sprawdzić na budowie

<b>ROZABUD</b> Andrzej Różański USŁUGI TECHNICZNE I BUDOWLANE		tel. 501 371 263 e-mail: andrzejroza@interia.pl 62-510 Konin, Aleje 1 Maja 3A
---	--	---

Projektant: tech Jan Chorbiński	nr uprawnień: uprawnienia do projektowania i kierowania wykonywanymi robotami w specjalności architektonicznej oraz konstrukcyjno-budowlanej nr.: GA-N 413/8346/11/26/80	Podpis:
Asystent projektanta: tech Jakub Różański	nr uprawnień:	Podpis:
Opracował: mgr inż. Andrzej Różański	nr uprawnień: Uprawnienia do kierowania robotami budowlanymi bez ograniczeń w specjalności konstrukcyjno-budowlanej WKP/0057/OWOK/03	Podpis:

Nazwa zamierzenia budowlanego:  
Remont i dostosowanie do obowiązujących przepisów zaplecza psów służbowych na terenie Oddziałów Prewencji Policji w Poznaniu przy ul. Taborowej 22

Tytuł rysunku: **RZUT PRZYZIEMIA - część I**

Inwestor: Komenda Wojewódzka Policji w Poznaniu	Branża: <b>ARCHITEKTURA</b> Skala rys. 1:100
---	---

Adres inwestycji: obr. Łazarz dz nr. 5/1 gm. Poznań	Data: <b>IV.2024</b> nr rys.: 1
--	--