

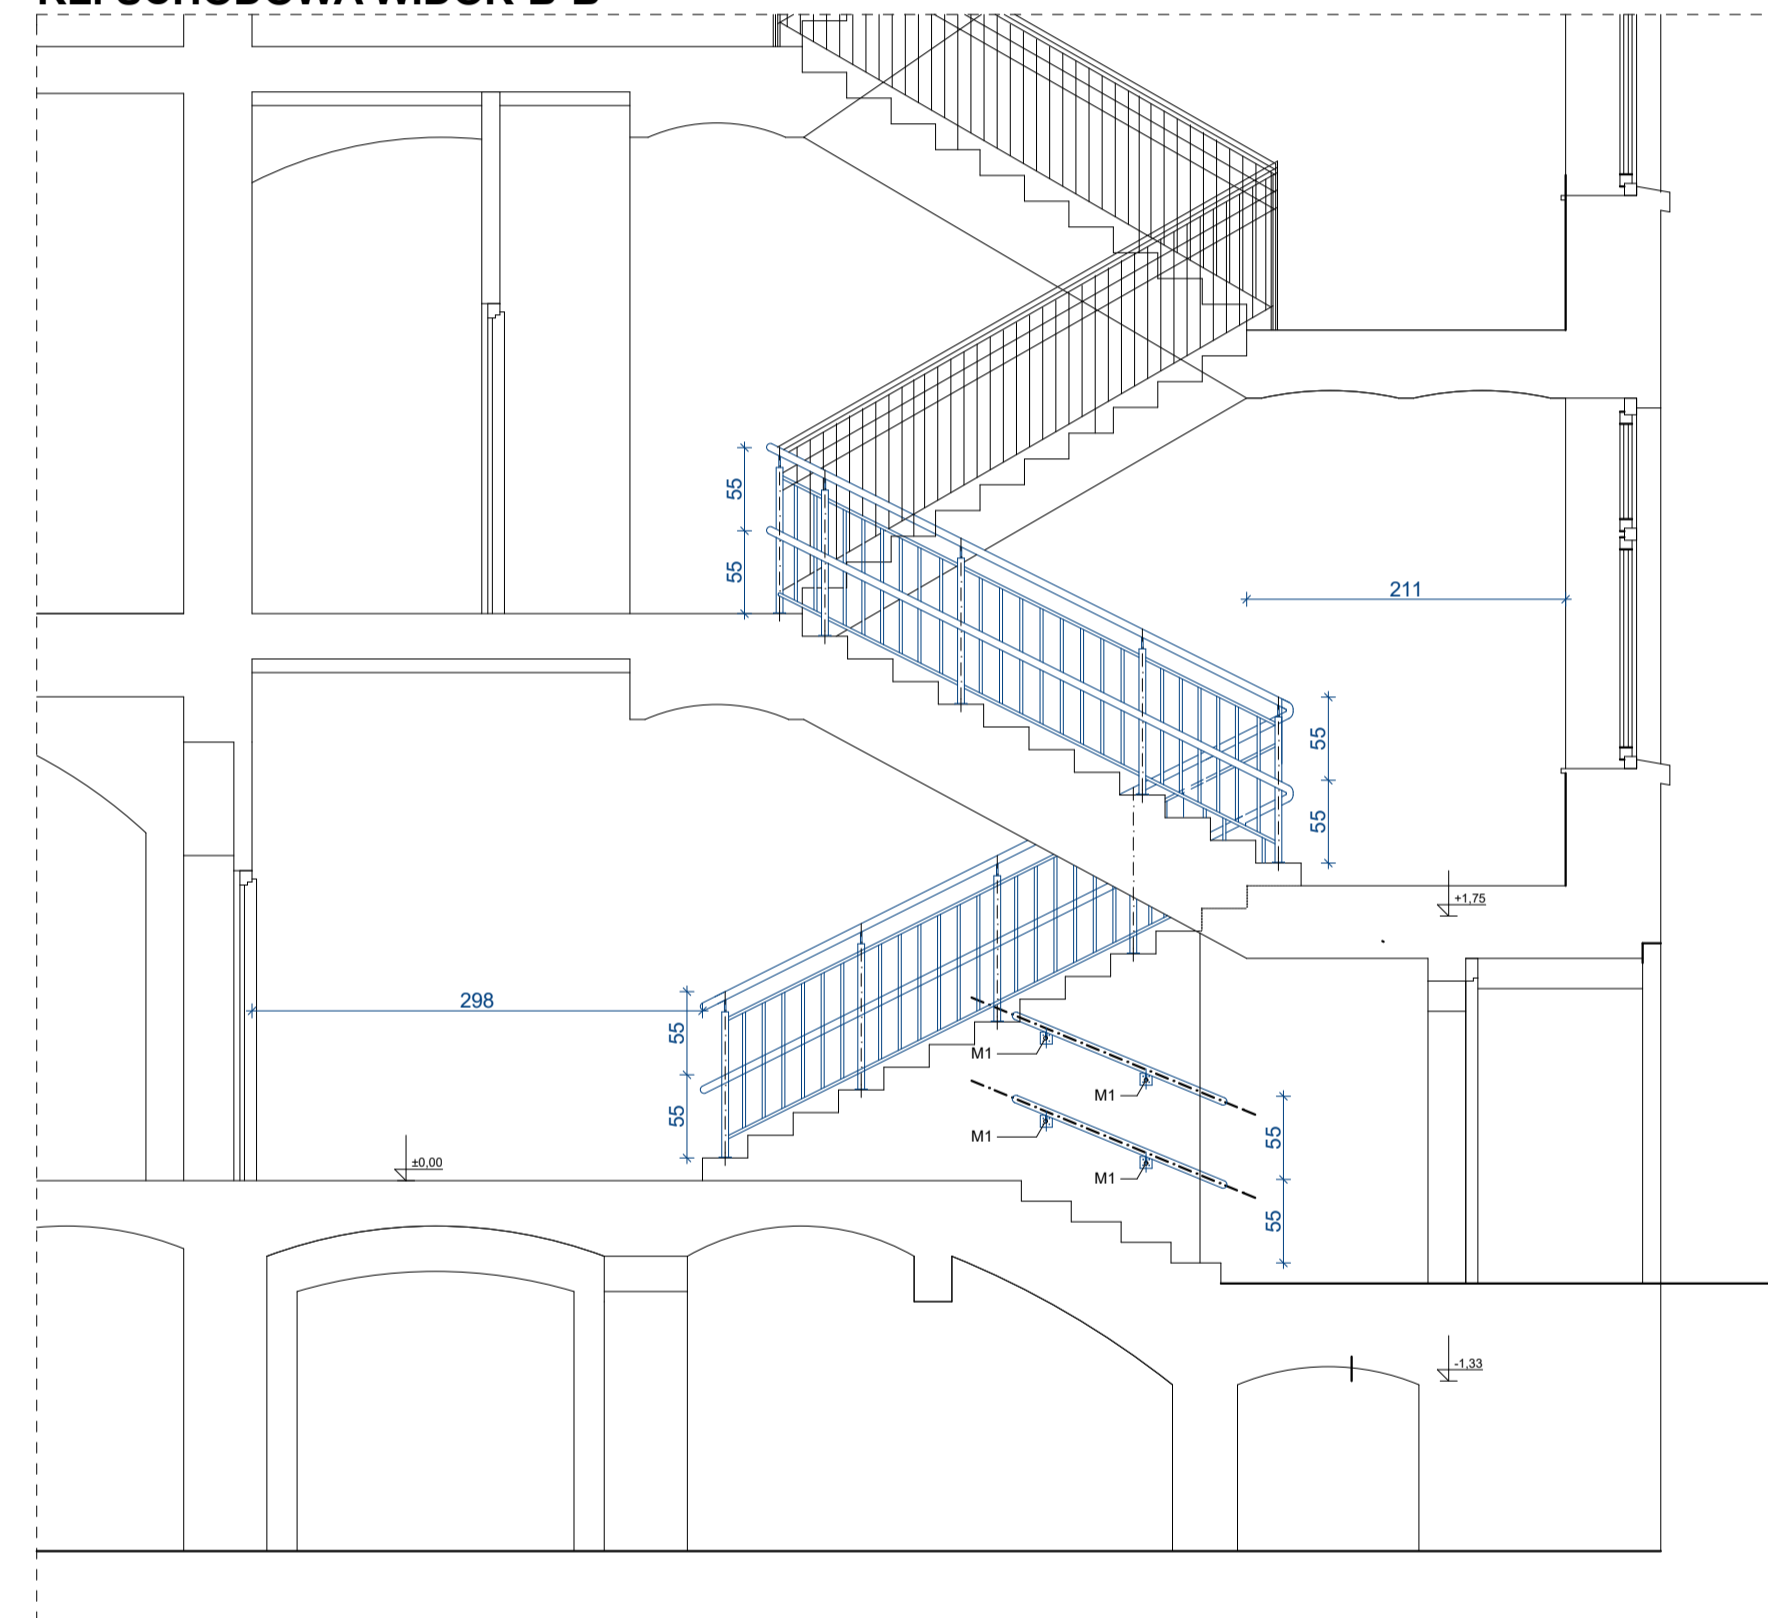


KL. SCHODOWA WIDOK B-B

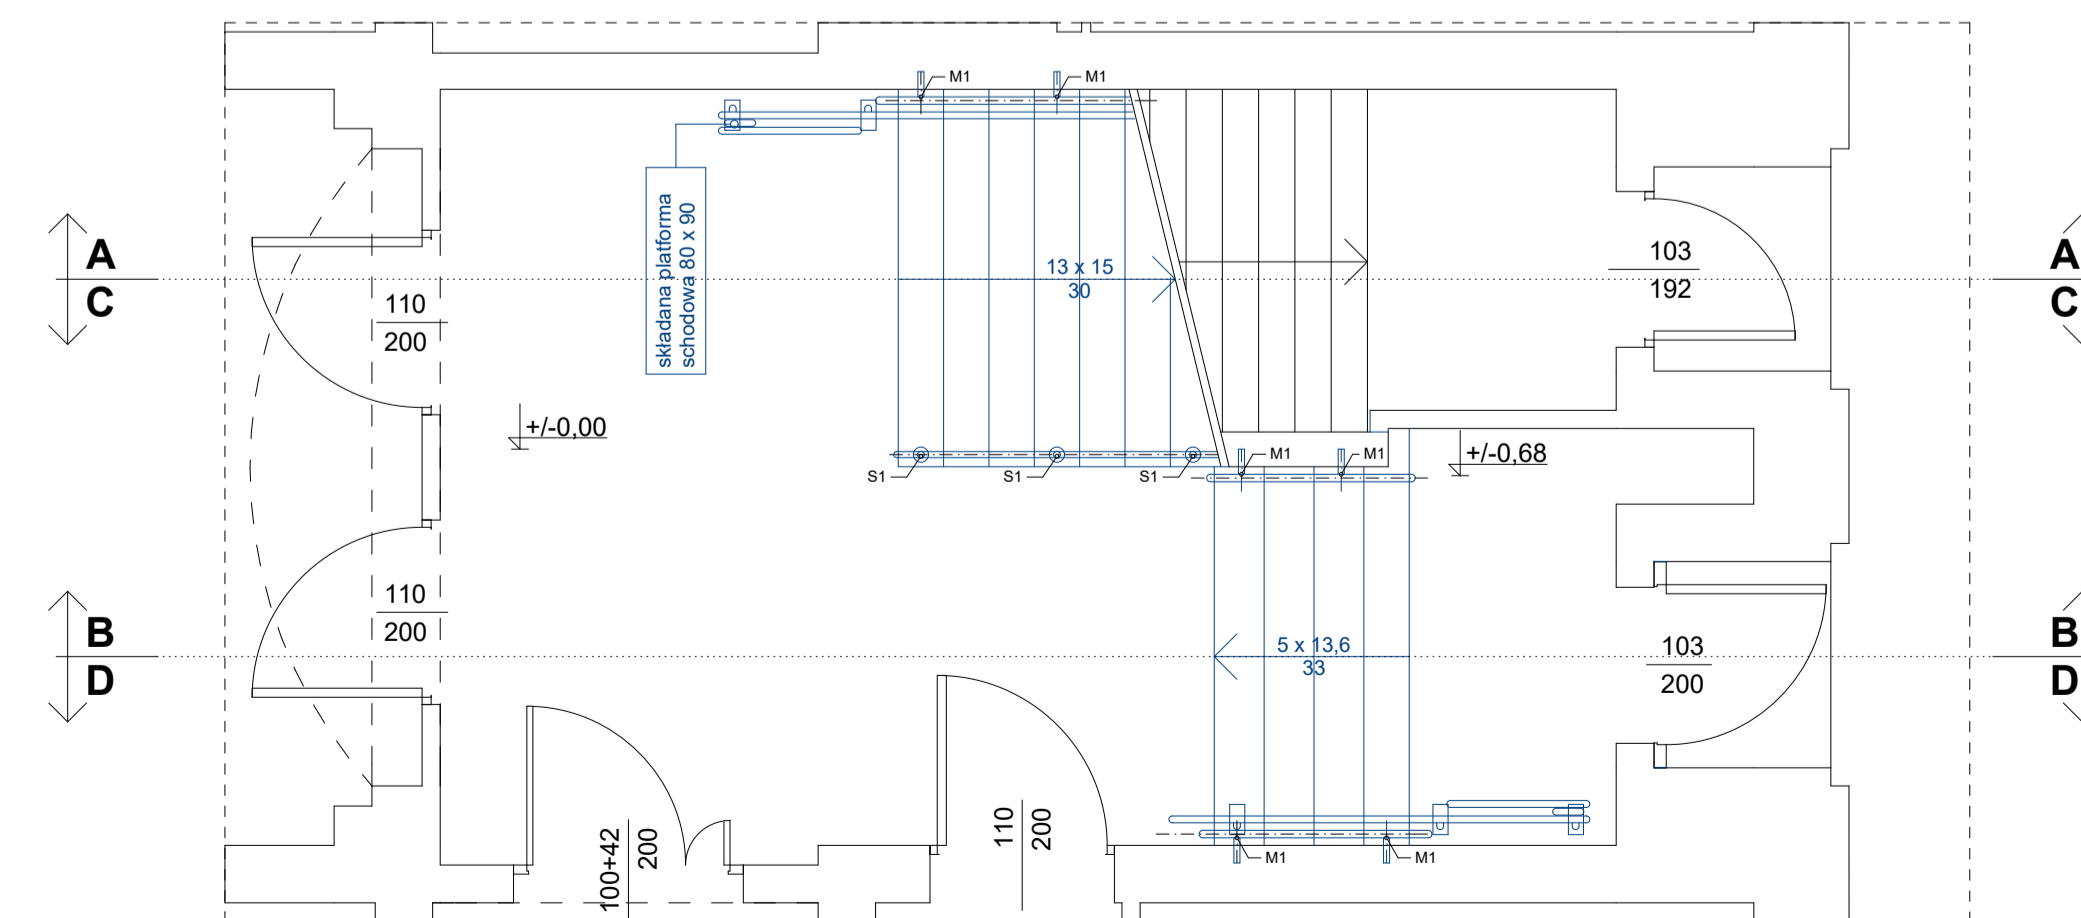

KL. SCHODOWA WIDOK A-A

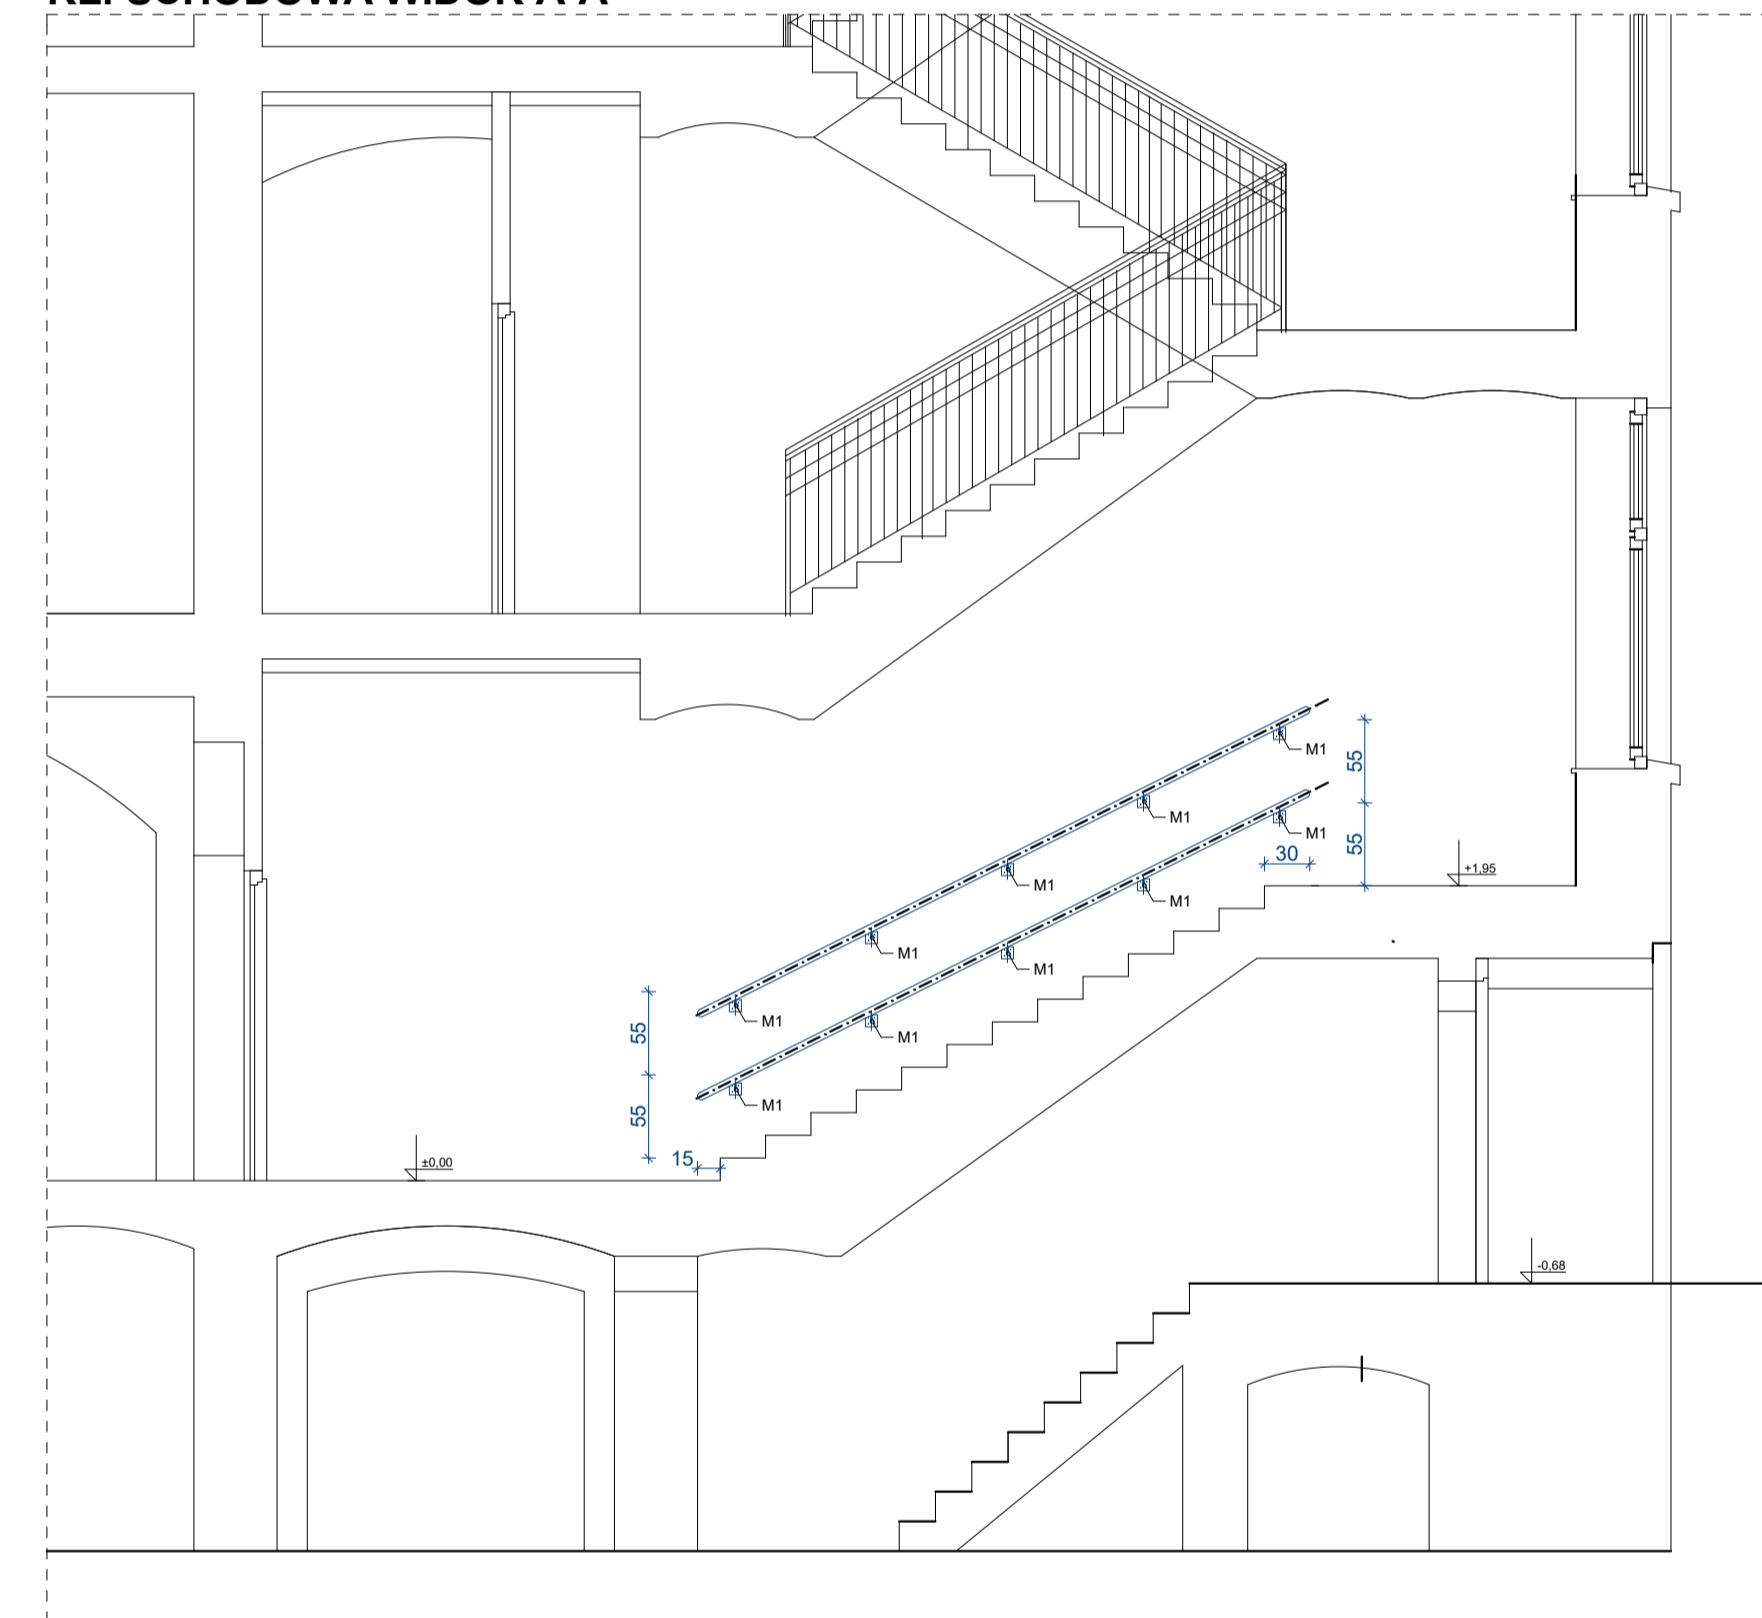

 ARCHITEKTURA PROJEKT - arch. Jurkiewicz Ireneusz 59-300 Lubin, ul. Słowackiego 19/4 tel. 669 645 652, ireneusz.jurkiewicz@gmail.com		DATA 30.06.2020
TEMAT: PRZEBUDOWA CZĘŚCI POMIESZCZEN BUDYNKU SZKOŁY PODSTAWOWEJ W BOBOLICACH NA PRZEDSZKOLE		BRANŻA ARCHITEKTURA
TYTUŁ: RYSUNKU: BALUSTRADY		FAZA PW
ADRES: 76-020 BOBOLICE UL. SZKOLNA 1		SKALA 1:50
INWESTOR: Gmina Bobolice 76-020 Bobolice, ul. Ratuszowa 1		NR RYS. A - 13
PROJEKTANT: ARCHITEKTURA MGR INŻ. ARCH. IRENEUSZ JURKIEWICZ		NR UPRAW. 32/07/DOMA PODPIS