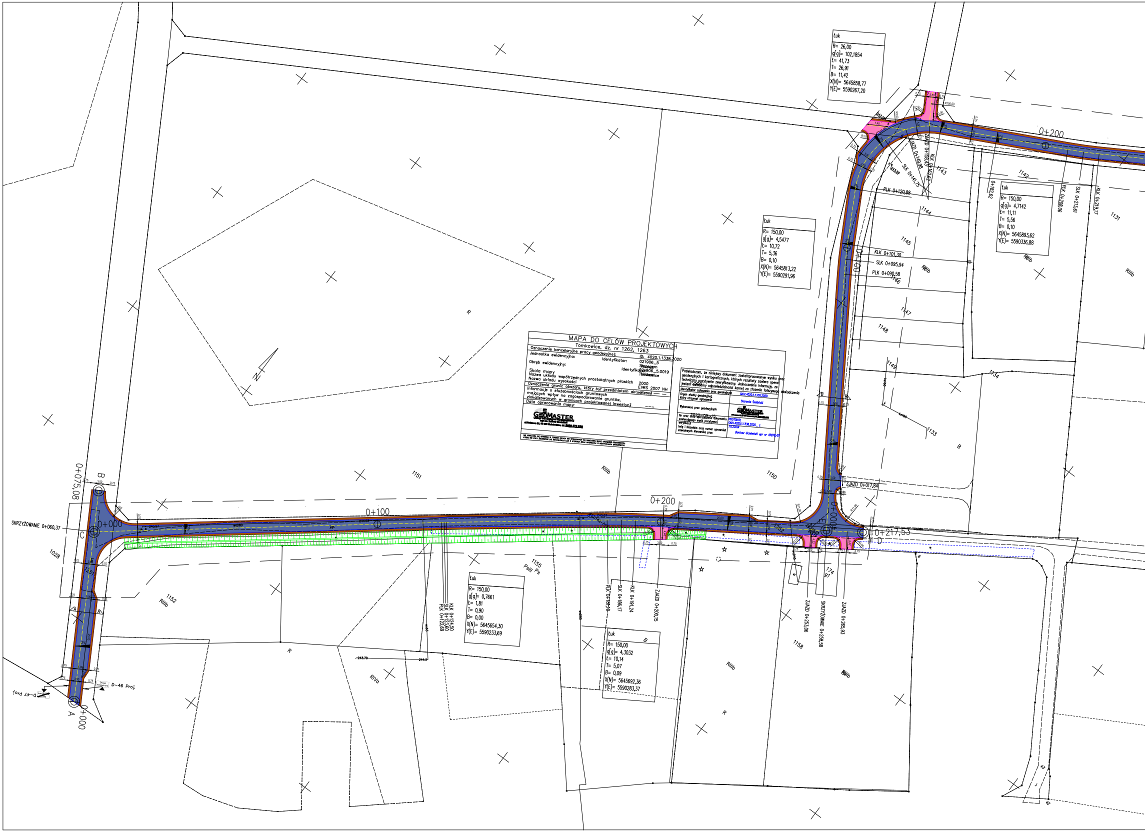
Łuk
R= 26,00
g[g]= 102,1854
Ł= 41,73
T= 26,91
B= 11,42
X(N)= 5645858,77
Y(E)= 5590267,20
Łuk
R= 150,00
g[g]= 4,5477
Ł= 10,72
T= 5,36
B= 0,10
X(N)= 5645813,22
Y(E)= 5590291,96
Łuk
R= 150,00
g[g]= 4,7142
Ł= 11,11
T= 5,56
B= 0,10
X(N)= 5645893,62
Y(E)= 5590336,88
Łuk
R= 150,00
g[g]= 0,7661
Ł= 1,81
T= 0,90
B= 0,00
X(N)= 5645654,30
Y(E)= 5590233,69
Łuk
R= 150,00
g[g]= 4,3032
Ł= 10,14
T= 5,07
B= 0,09
X(N)= 5645692,36
Y(E)= 5590283,37
0+200
0+100
0+000
0+075,08
0+217,53
SKRZYŻOWANIE 0+060,37
ZJAZD 0+149,98
ZJAZD 0+158,43
KLK 0+162,92
SLK 0+141,75
PLK 0+120,88
KLK 0+101,30
SLK 0+095,94
PLK 0+090,58
0+182,62
PLK 0+208,06
SLK 0+213,61
KLK 0+219,17
ZJAZD 0+017,84
KLK 0+124,50
SLK 0+123,60
PLK 0+122,69
PLK 0+181,10
SLK 0+186,17
KLK 0+191,24
ZJAZD 0+200,15
ZJAZD 0+253,06
SKRZYŻOWANIE 0+258,58
ZJAZD 0+265,93
D-46 Proj.
D-47 Proj.
A
B
C
E
N
1028
1131
1133
1134
1142
1143
1144
1145
1146
1147
1148
1149
1150
1151
1152
1155
1158
174
97
R
RIIIb
RIVa
B
PsIII Ps
0,75
3,50

MAPA DO CELÓW PROJEKTOWYCH

Tomkowice, dz. nr 1262, 1263

Oznaczenie kancelaryjne pracy geodezyjnej: ID: 4020.1.1338.2020
Jednostka ewidencyjna: Identyfikator: 021906_5 Nazwa: Strzegom
Obręb ewidencyjny: Identyfikator: 021906_5.0019 Nazwa: Tomkowice
Skala mapy 1:500
Nazwa układu współrzędnych prostokątnych płaskich 2000
Nazwa układu wysokości EVRS 2007 NH
Oznaczenie granic obszaru, który był przedmiotem aktualizacji — —
Informacje o służebnościach gruntowych mających wpływ na zagospodarowanie gruntów, zlokalizowanych w granicach projektowanej inwestycji ---
Data opracowania mapy: 2020-09-15

GEOMASTER

Poświadczam, że niniejszy dokument został opracowany w wyniku prac geodezyjnych i kartograficznych, których rezultaty zawiera operat techniczny pozytywnie zweryfikowany. Jednocześnie informuję, że jestem świadomy odpowiedzialności karnej za złożenie fałszywego oświadczenia

Identyfikator zgłoszenia prac geodezyjnych	GKIV.4020.1.1338.2020
Organ służby geodezyjnej, który otrzymał zgłoszenie	Starosta Świdnicki
Wykonawca prac geodezyjnych	GEOMASTER
Nr oraz data sporządzenia dokumentu zawierającego wynik pozytywnej weryfikacji	PROTOKÓŁ GKIV.4020.1.1338.2020_ z .10.2020r
Imię i Nazwisko oraz numer uprawnień zawodowych kierownika prac	Bartosz Grzelecki upr nr 16876/07

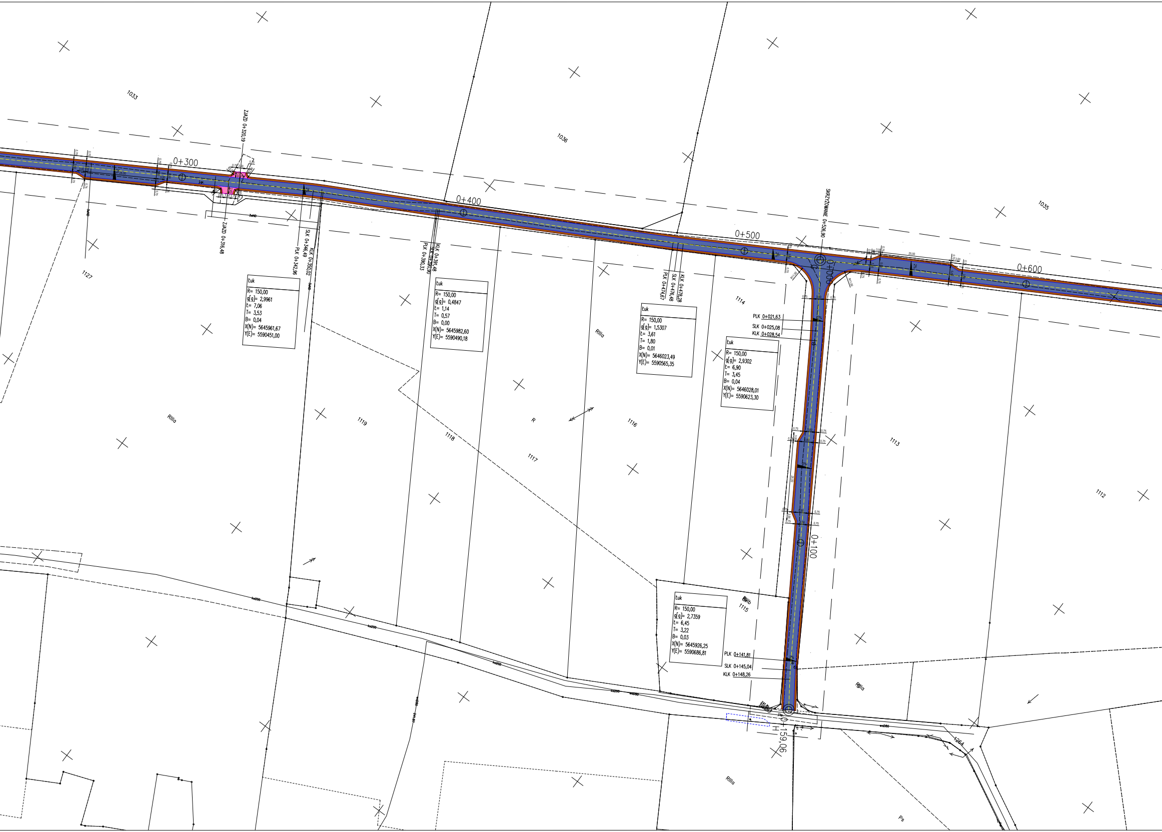
1033
1036
1035
1127
1119
1118
1117
1116
1114
1113
1112
1115
RIIIa
R
RIIIb
Ps
1264
0+300
0+400
0+500
0+600
0+000
0+100
0+159,06
ZJAZD 0+320,19
ZJAZD 0+316,48
SKRZYŻOWANIE 0+526,90
PLK 0+342,96
SLK 0+346,49
KLK 0+350,02
PLK 0+390,33
SLK 0+390,90
KLK 0+391,48
PLK 0+474,67
SLK 0+476,48
KLK 0+478,28
PLK 0+021,63
SLK 0+025,08
KLK 0+028,54
PLK 0+141,81
SLK 0+145,04
KLK 0+148,26
Łuk
R= 150,00
g[g]= 2,9961
Ł= 7,06
T= 3,53
B= 0,04
X(N)= 5645961,67
Y(E)= 5590451,00
Łuk
R= 150,00
g[g]= 0,4847
Ł= 1,14
T= 0,57
B= 0,00
X(N)= 5645982,60
Y(E)= 5590490,18
Łuk
R= 150,00
g[g]= 1,5307
Ł= 3,61
T= 1,80
B= 0,01
X(N)= 5646023,49
Y(E)= 5590565,35
Łuk
R= 150,00
g[g]= 2,9302
Ł= 6,90
T= 3,45
B= 0,04
X(N)= 5646028,01
Y(E)= 5590623,30
Łuk
R= 150,00
g[g]= 2,7359
Ł= 6,45
T= 3,22
B= 0,03
X(N)= 5645926,25
Y(E)= 5590686,81
R11,00
R11,00
0,75
3,50
3,00
5,00
2%

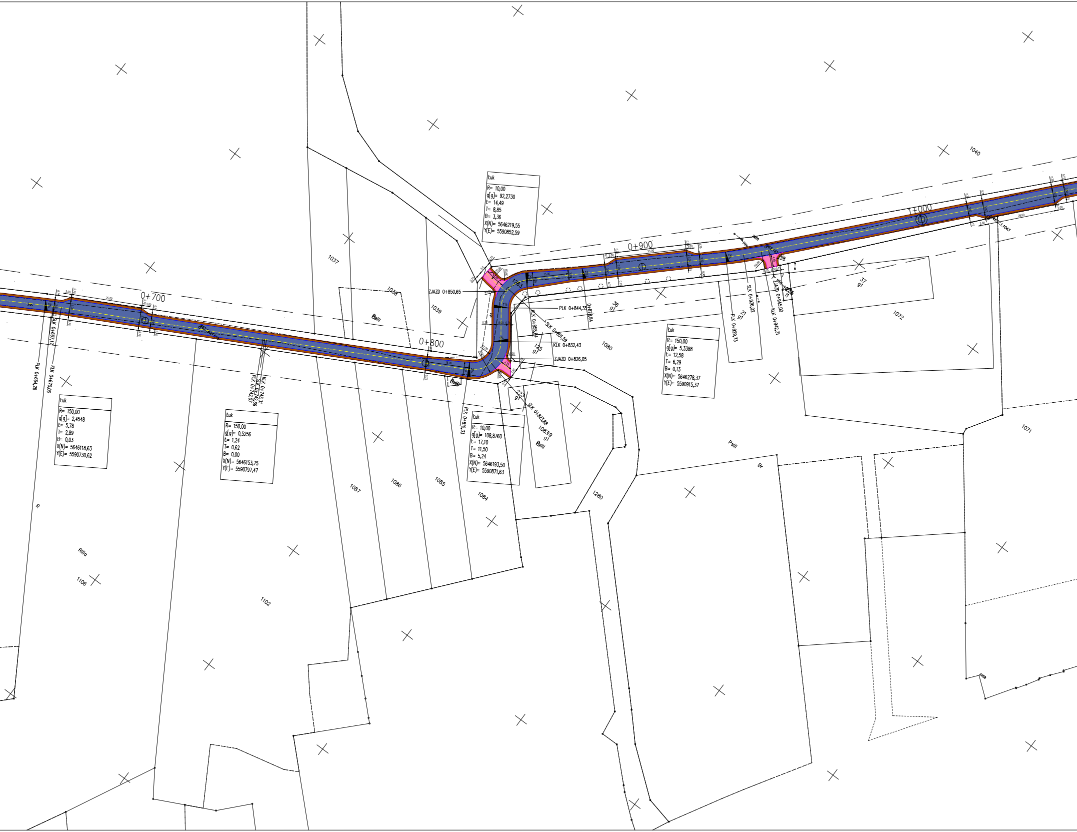
0+700
0+800
0+900
1+000
PLK 0+664,28
SLK 0+667,17
KLK 0+670,06
PLK 0+742,07
SLK 0+742,69
KLK 0+743,31
Łuk
R= 150,00
g[g]= 2,4548
Ł= 5,78
T= 2,89
B= 0,03
X(N)= 5646118,63
Y(E)= 5590730,62
Łuk
R= 150,00
g[g]= 0,5256
Ł= 1,24
T= 0,62
B= 0,00
X(N)= 5646153,75
Y(E)= 5590797,47
PLK 0+815,33
Łuk
R= 10,00
g[g]= 108,8760
Ł= 17,10
T= 11,50
B= 5,24
X(N)= 5646193,50
Y(E)= 5590871,63
SLK 0+823,88
ZJAZD 0+826,05
KLK 0+832,43
PLK 0+844,35
SLK 0+851,59
KLK 0+858,84
ZJAZD 0+850,65
0+878,84
Łuk
R= 10,00
g[g]= 92,2730
Ł= 14,49
T= 8,85
B= 3,36
X(N)= 5646219,55
Y(E)= 5590852,59
1263
PLK 0+929,73
SLK 0+936,02
KLK 0+942,31
ZJAZD 0+945,00
Łuk
R= 150,00
g[g]= 5,3388
Ł= 12,58
T= 6,29
B= 0,13
X(N)= 5646278,37
Y(E)= 5590915,37
1037
1038
1039
1040
1071
1072
1080
1084
1085
1086
1087
1102
1106
1280
36/91
37/91
21/91
125/91
223/91
1083/91
Bplll
Rllla
R
Pslll
Br

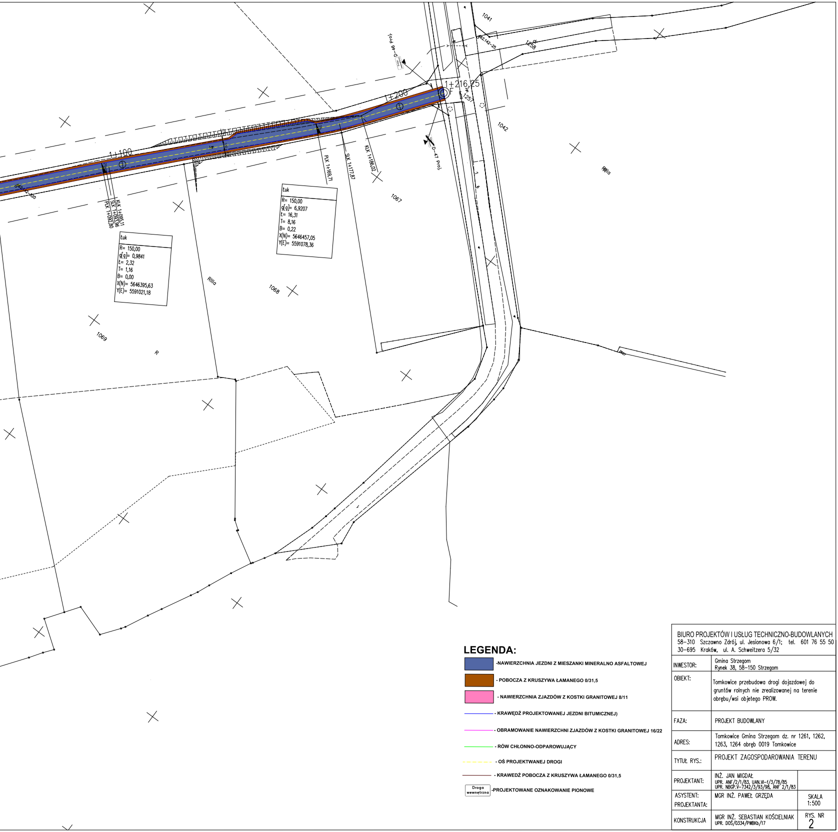
1041
1258
dz.142-25
1+216,25
F
1257
1042
RIIIa
D-46 Proj.
D-47 Proj.
1+200
1+100
PLK 1+169,71
SLK 1+177,87
KLK 1+186,02
KLK 1+095,11
SLK 1+093,96
PLK 1+092,80
1067
1068
1069
RIIIa
R
dz.142-26/26
Łuk
R= 150,00
g[g]= 6,9207
Ł= 16,31
T= 8,16
B= 0,22
X(N)= 5646457,05
Y(E)= 5591078,36
Łuk
R= 150,00
g[g]= 0,9841
Ł= 2,32
T= 1,16
B= 0,00
X(N)= 5646395,63
Y(E)= 5591021,18
1
6

LEGENDA:

- ▨ -NAWIERZCHNIA JEZDNI Z MIESZANKI MINERALNO ASFALTOWEJ
- ▨ - POBOCZA Z KRUSZYWA ŁAMANEGO 0/31,5
- ▨ - NAWIERZCHNIA ZJAZDÓW Z KOSTKI GRANITOWEJ 8/11
- — - KRAWĘDŹ PROJEKTOWANEJ JEZDNI BITUMICZNEJ)
- — - OBRAMOWANIE NAWIERZCHNI ZJAZDÓW Z KOSTKI GRANITOWEJ 16/22
- — - RÓW CHŁONNO-ODPAROWUJĄCY
- - - - OŚ PROJEKTWANEJ DROGI
- — - KRAWEDŹ POBOCZA Z KRUSZYWA ŁAMANEGO 0/31,5
- Droga wewnętrzna -PROJEKTOWANE OZNAKOWANIE PIONOWE

BIURO PROJEKTÓW I USŁUG TECHNICZNO-BUDOWLANYCH
58-310 Szczawno Zdrój, ul. Jesionowa 6/1; tel. 601 76 55 50
30-695 Kraków, ul. A. Schweitzera 5/32

INWESTOR:	Gmina Strzegom Rynek 38, 58-150 Strzegom	
OBIEKT:	Tomkowice przebudowa drogi dojazdowej do gruntów rolnych nie zrealizowanej na terenie obrębu/wsi objetego PROW.	
FAZA:	PROJEKT BUDOWLANY	
ADRES:	Tomkowice Gmina Strzegom dz. nr 1261, 1262, 1263, 1264 obręb 0019 Tomkowice	
TYTUŁ RYS.:	PROJEKT ZAGOSPODAROWANIA TERENU	
PROJEKTANT:	INŻ. JAN MIGDAŁ UPR. ANF/2/1/83, UAN.VI-f/3/78/85 UPR. NBGP.V-7342/3/93/98, ANF 2/1/83	
ASYSTENT: PROJEKTANTA:	MGR INŻ. PAWEŁ GRZĘDA	SKALA 1:500
KONSTRUKCJA	MGR INŻ. SEBASTIAN KOŚCIELNIAK UPR. DOŚ/0334/PWBKb/17	RYS. NR 2