


Skala 1:50:500

LEGENDA:


Teren


Niweleta


Szczyt łuku pionowego

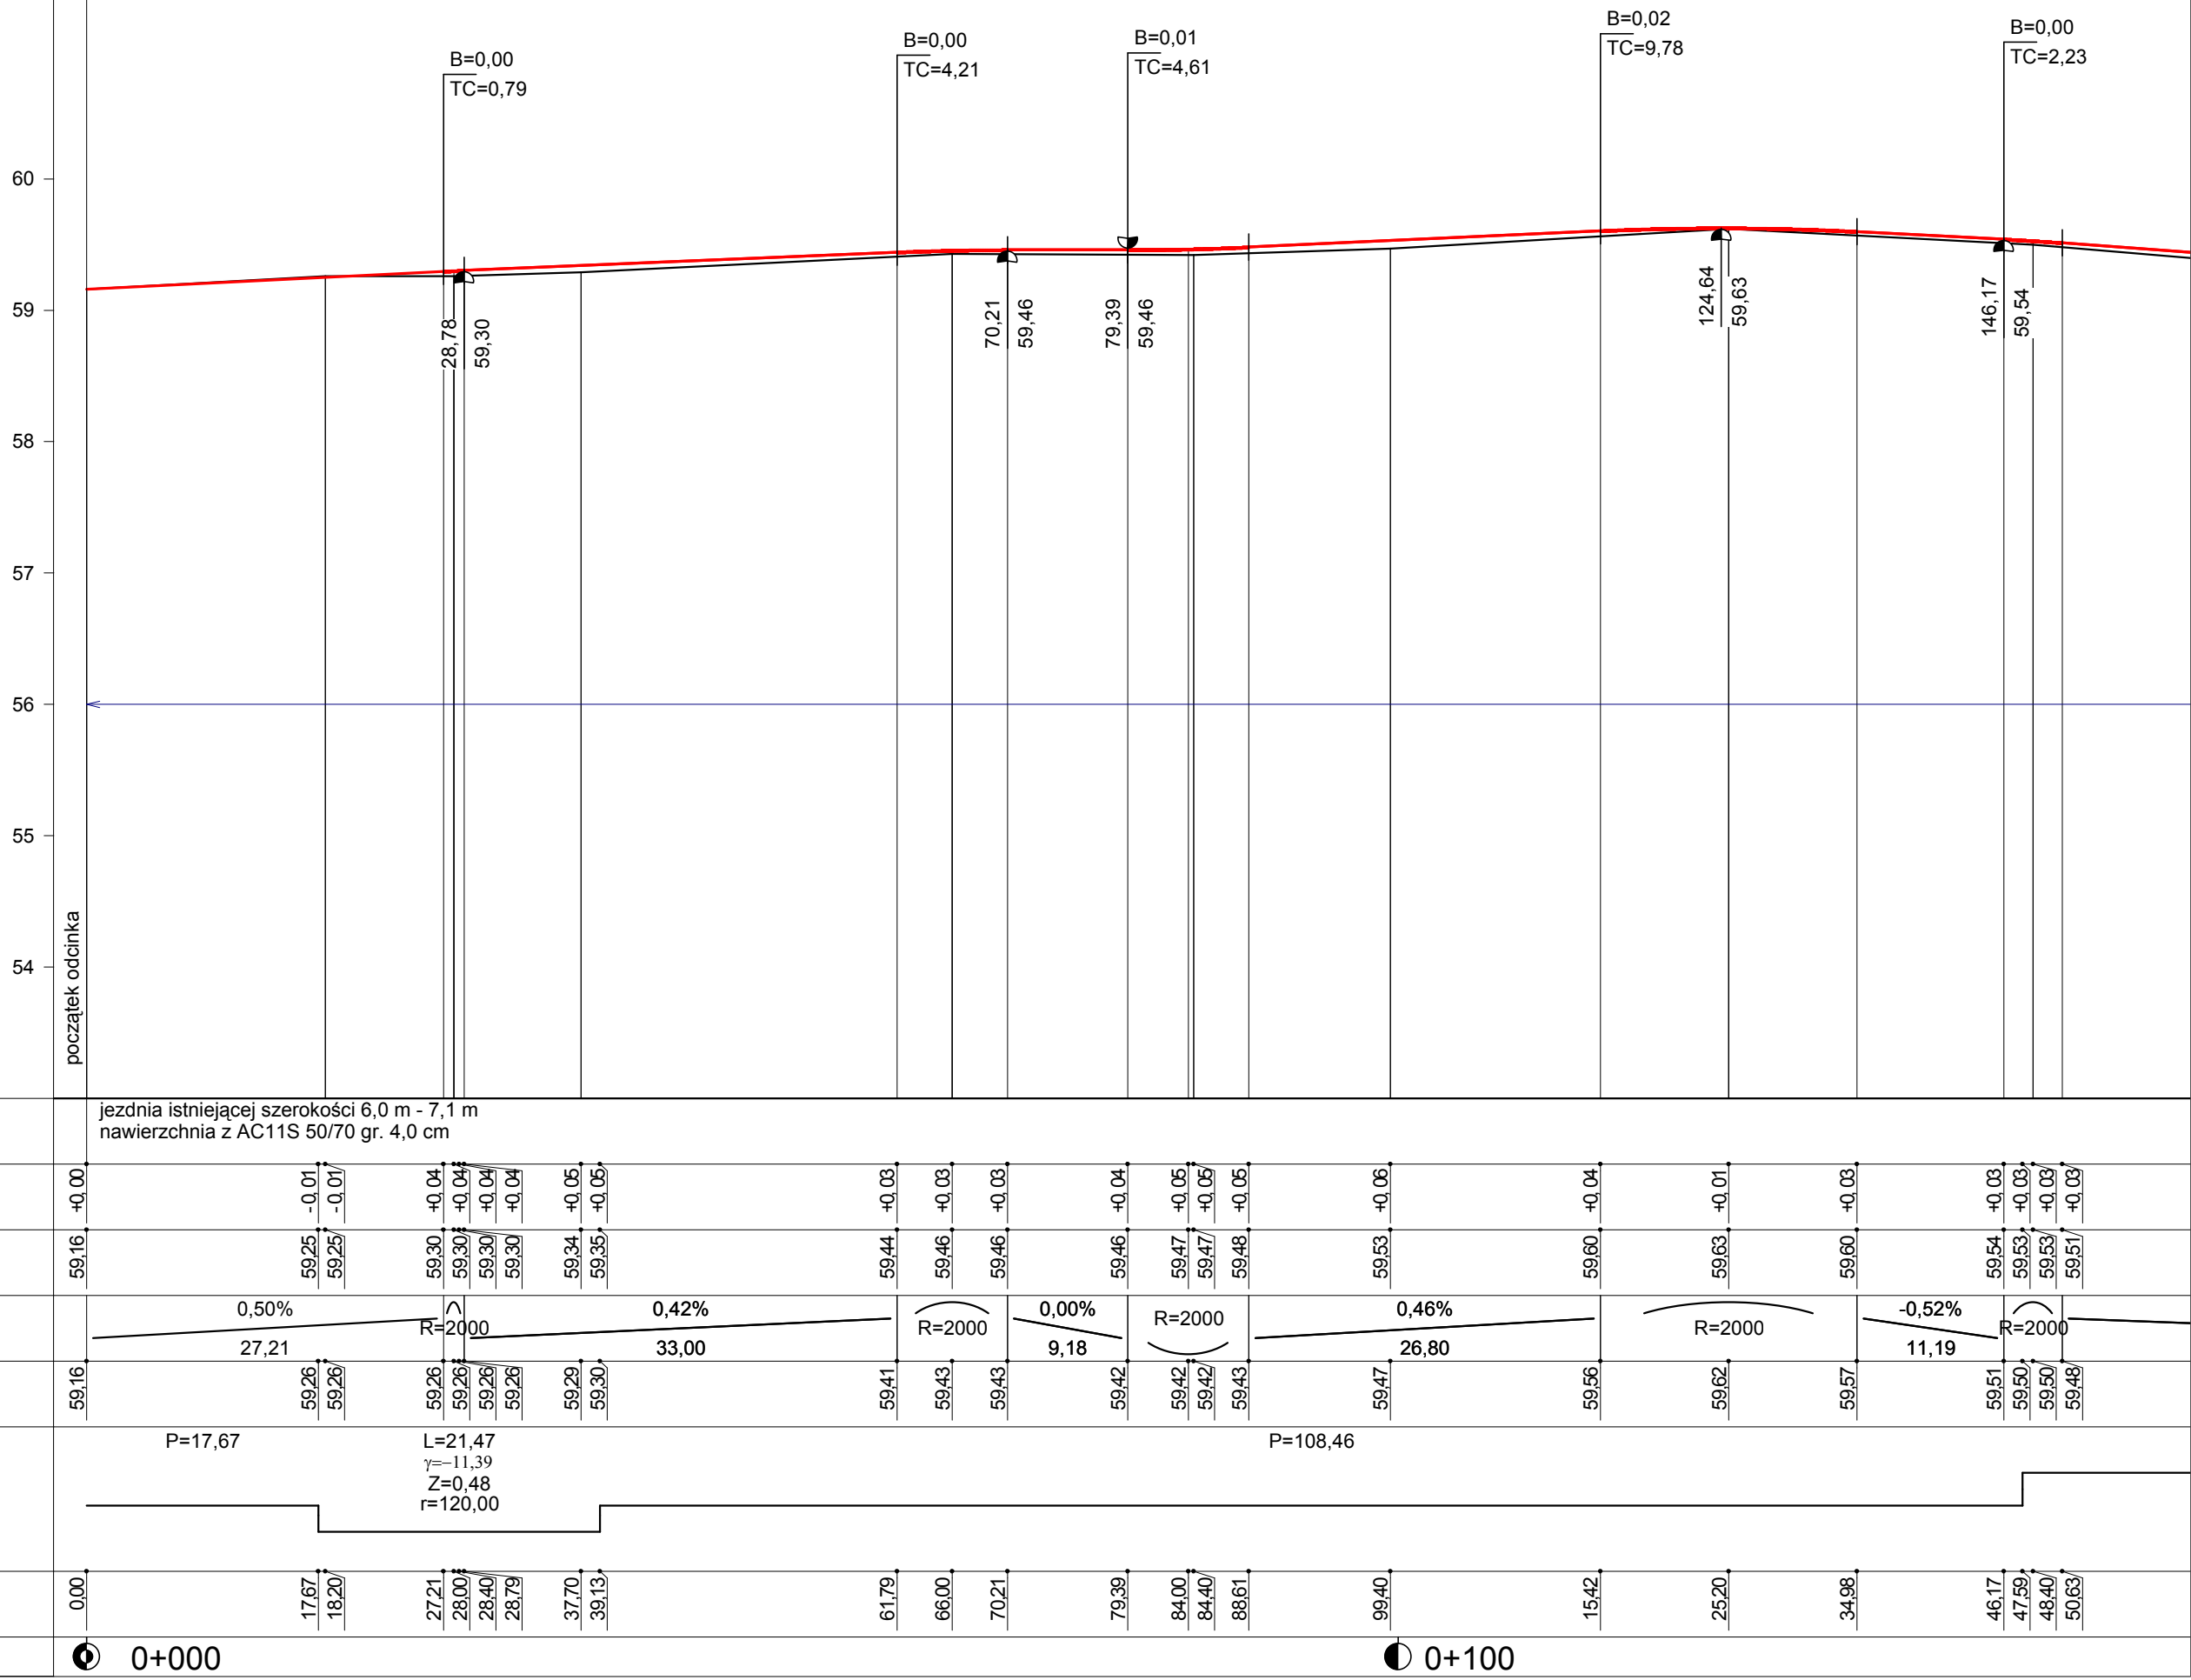



00
2,23

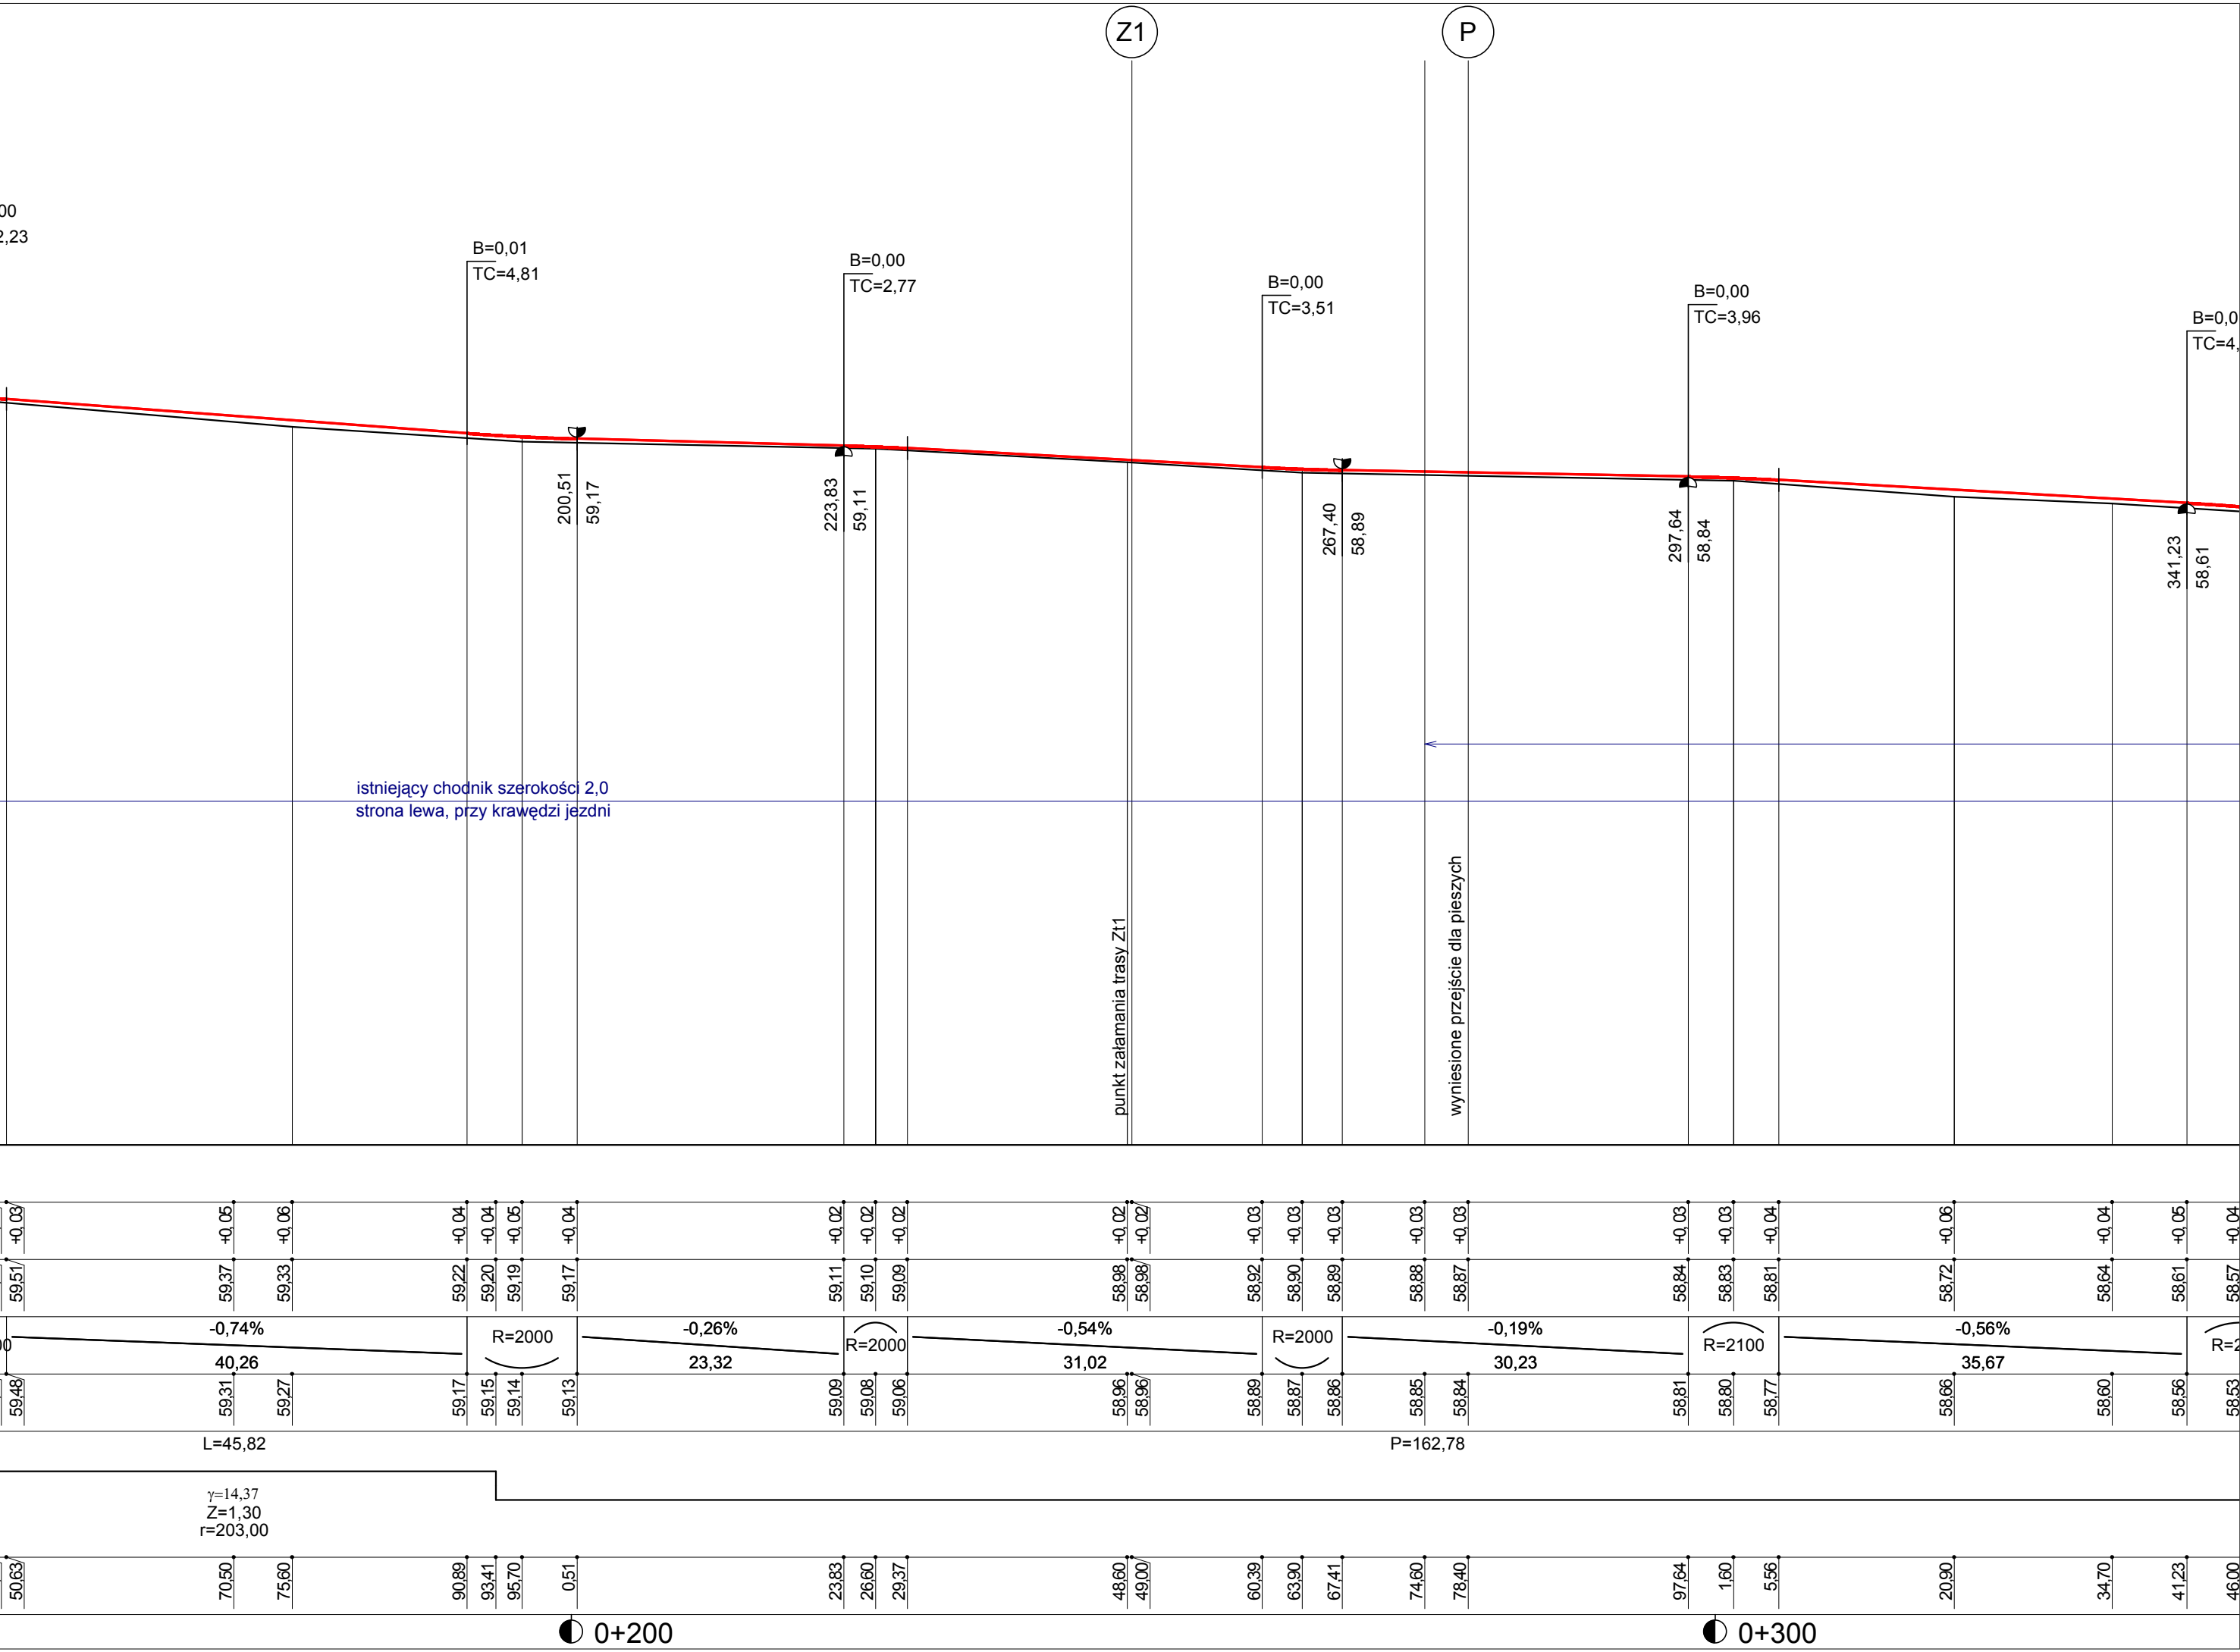

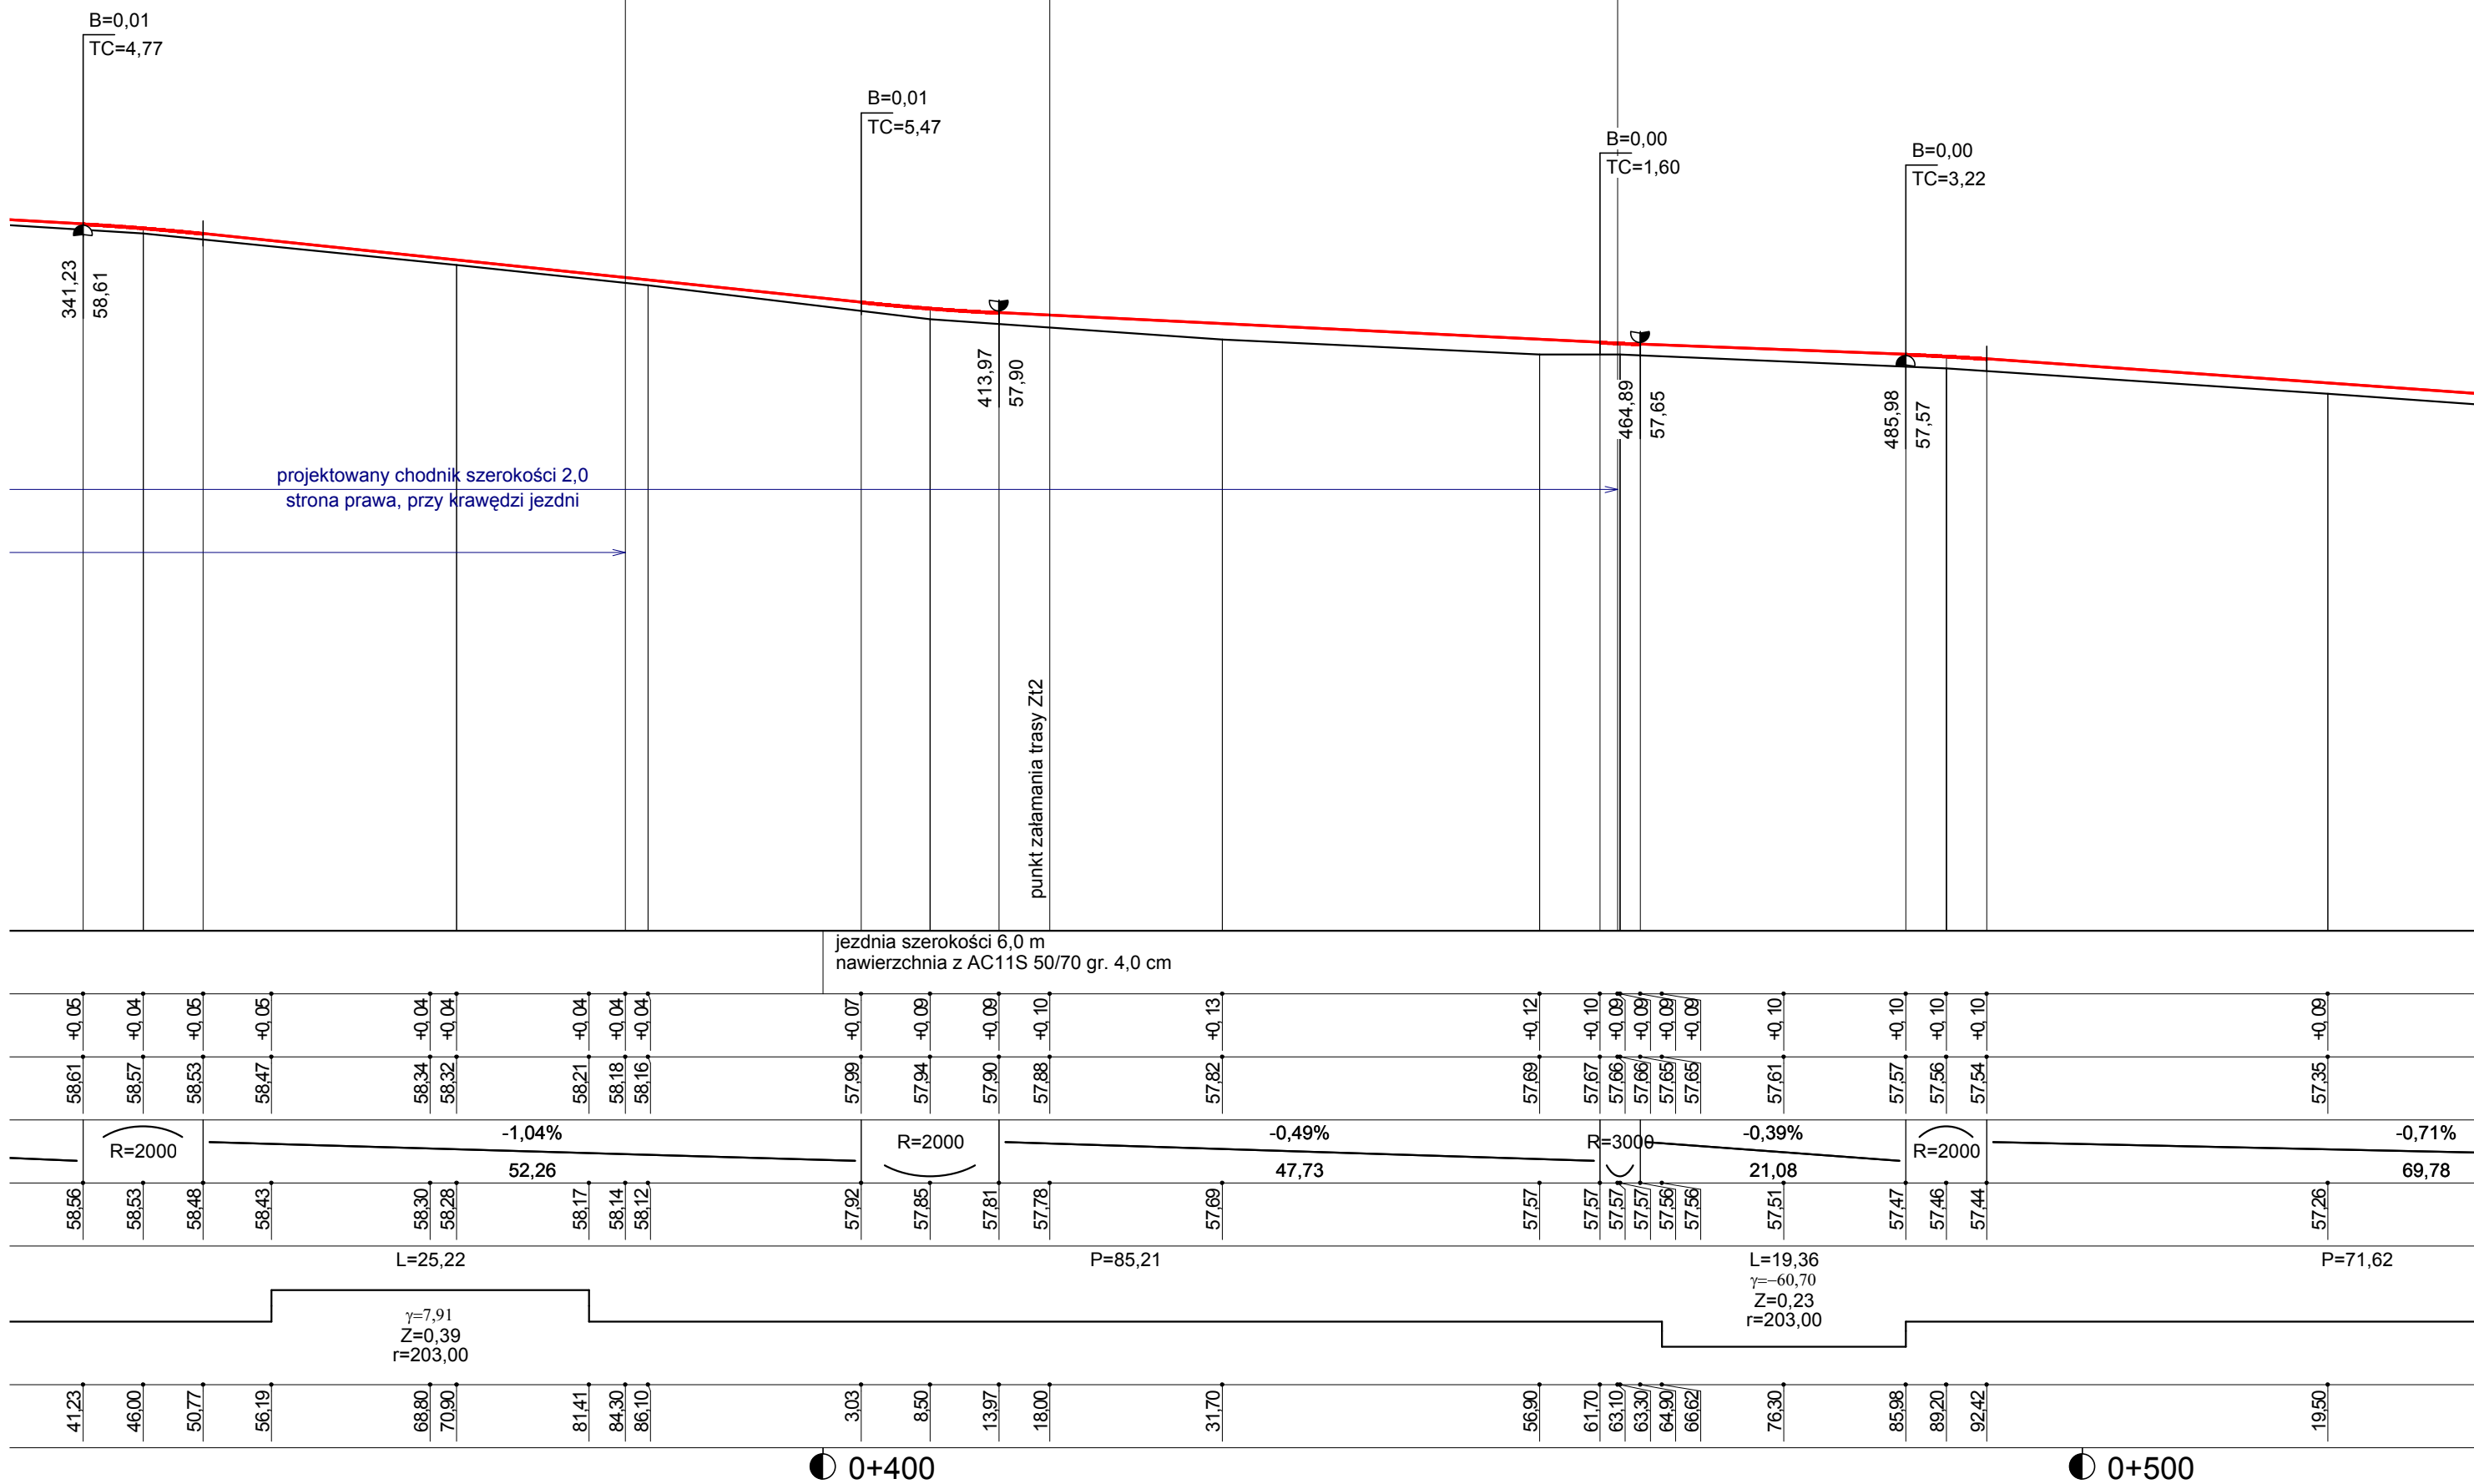

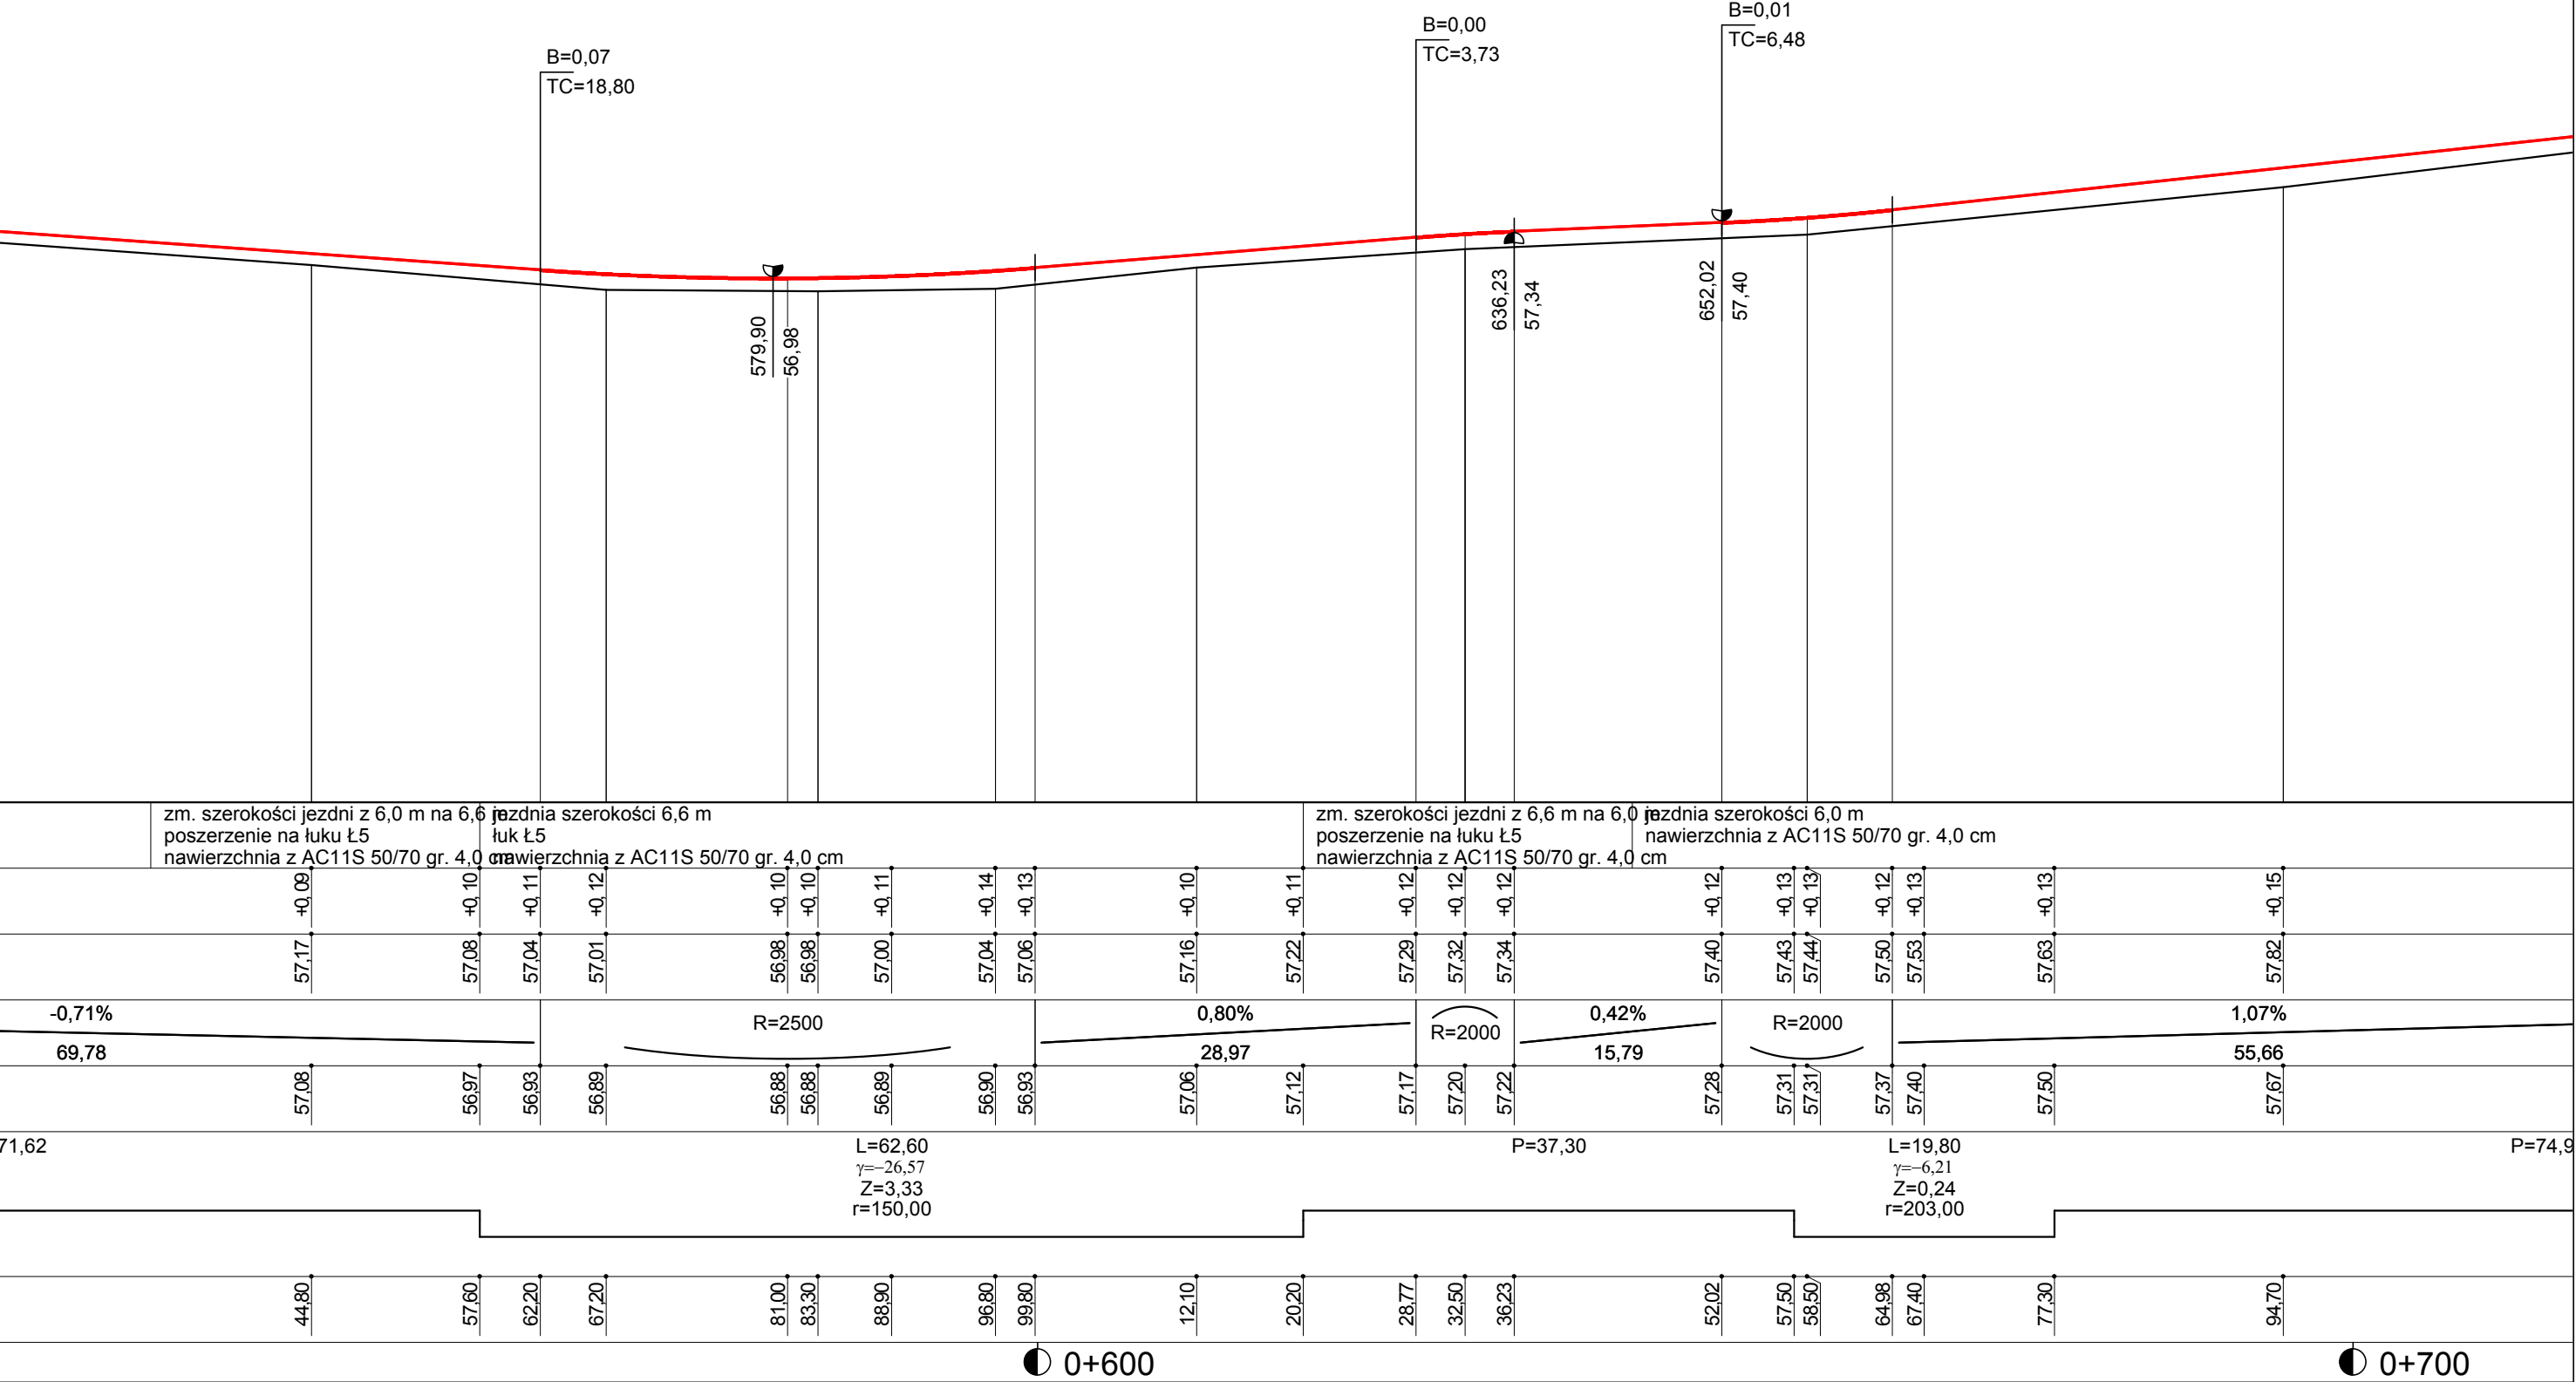

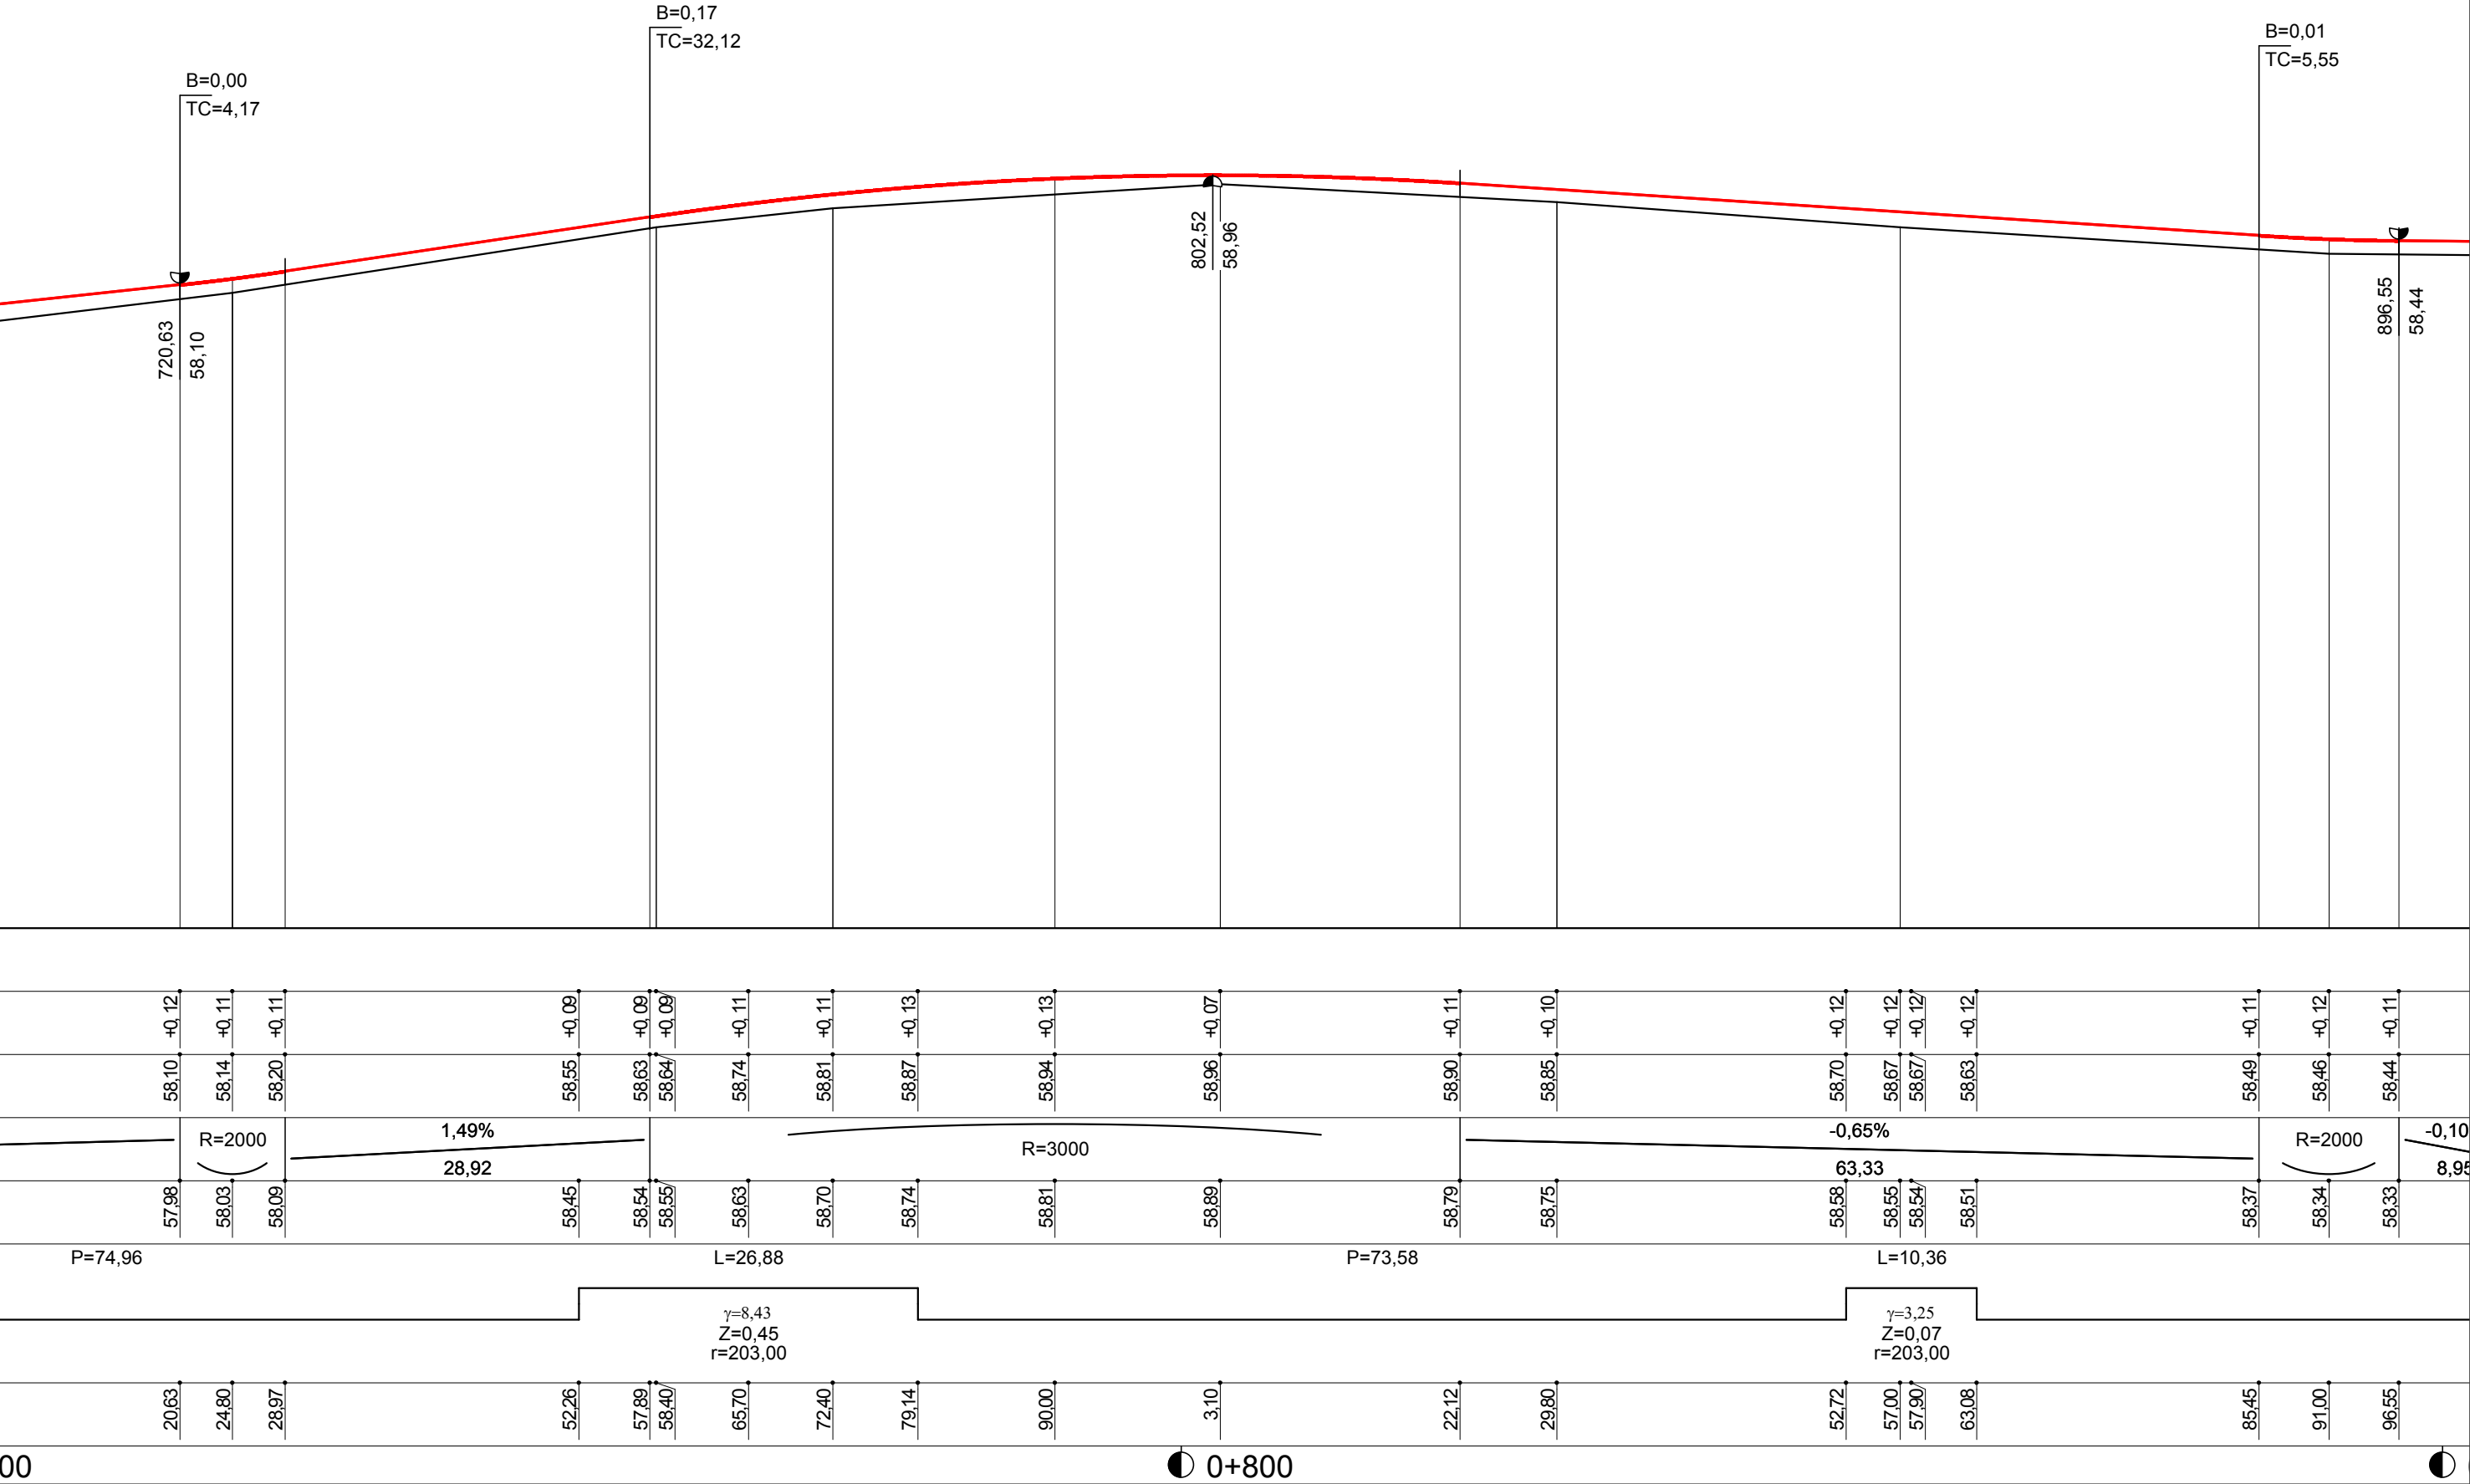

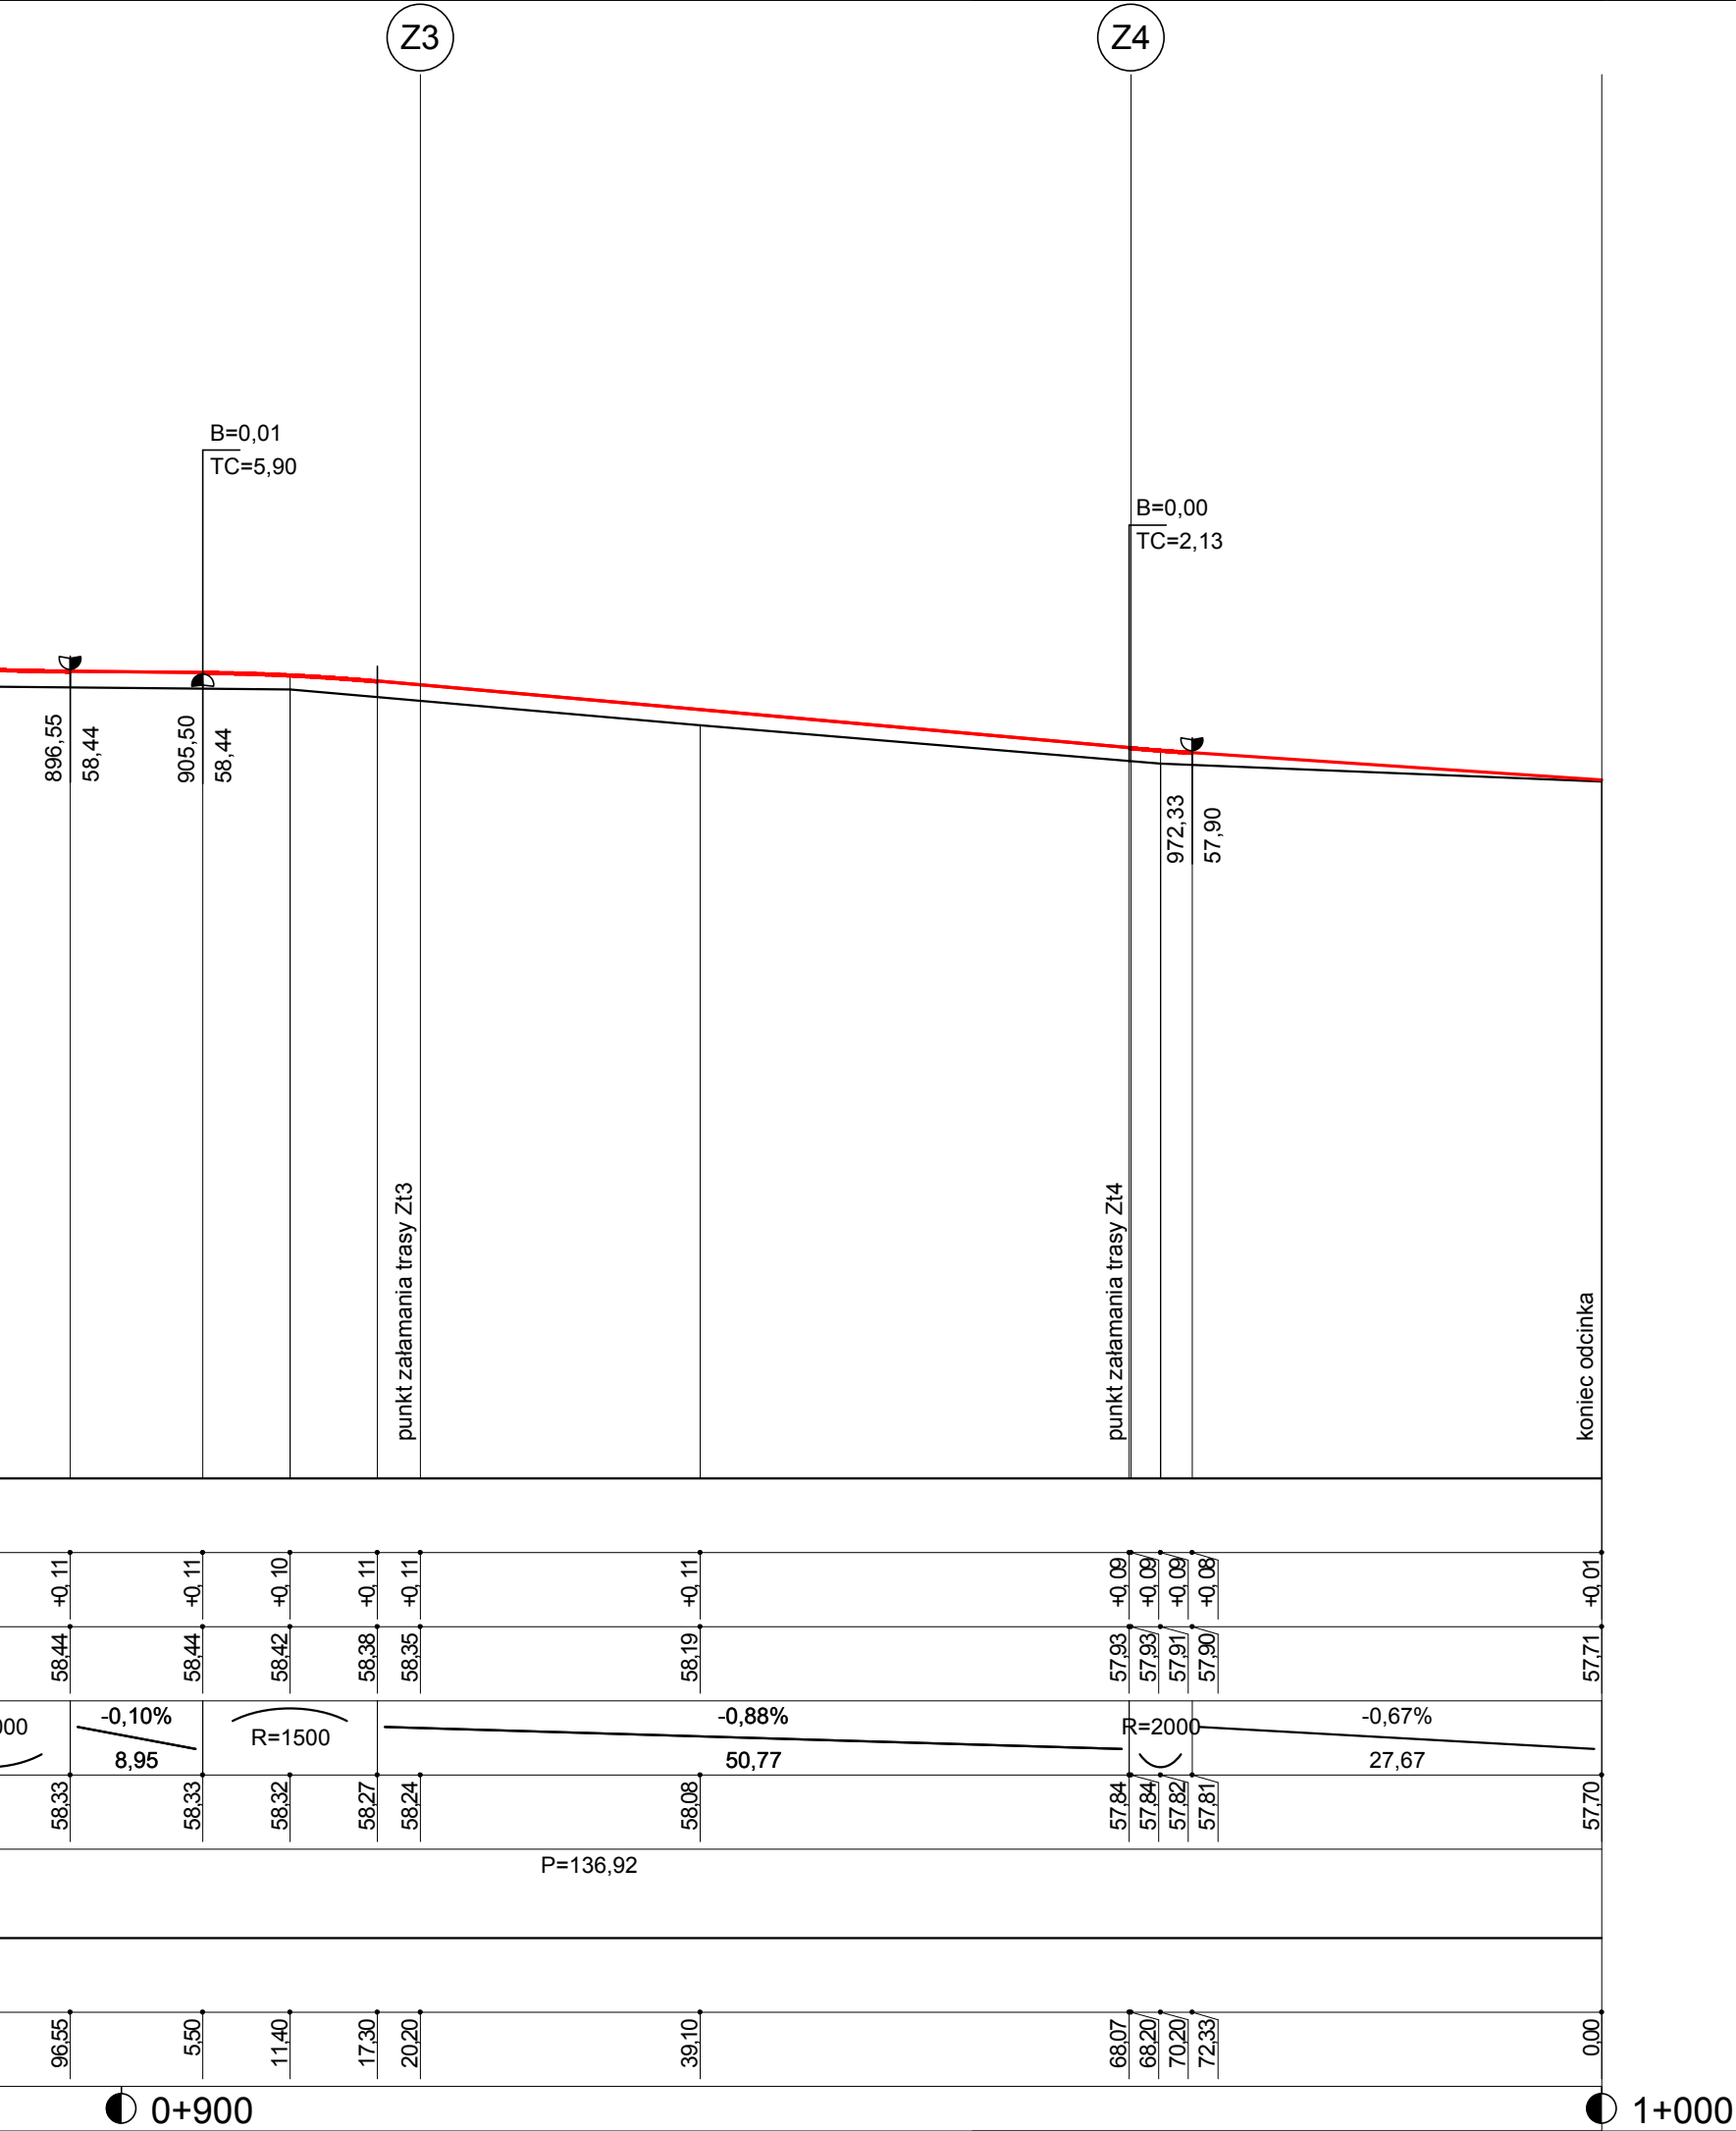

Wykonawca:	Powiat Stargardzki - Zarząd Dróg Powiatowych w Stargardzie			
Investor:	Przebudowa drogi 1726Z w miejscowości Brudzewice od skrzyżowania z drogą 1731Z w kierunku Pężyna na odcinku 1 km			
Objekt:	Profil podłużny - aneks			
Nazwa rysunku:	Załączników:			
Projektował:	mgr inż. Jerzy Grzesiak	Uprawnienia:	554/Sz/94	Rysunek nr 4
Opracował:	inż. Wiesław Bączkowski	Uprawnienia:	187/Sz/2002	Skala: 1:50:500
Sprawił:		Uprawnienia:		Data 04.2021