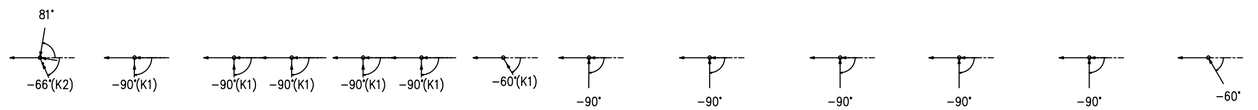

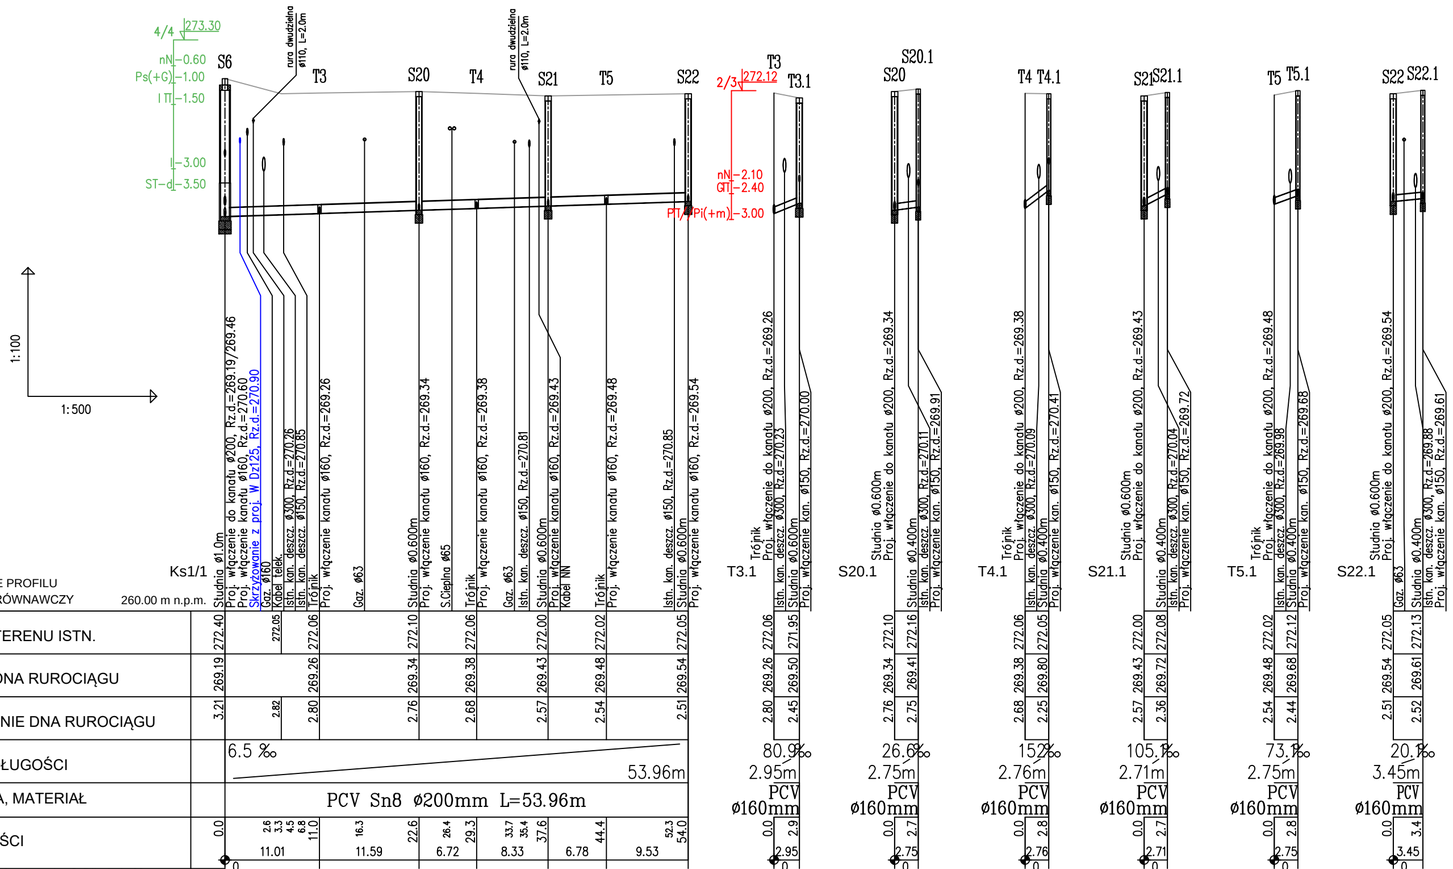

POSADOWIENIE RUROCIĄGÓW

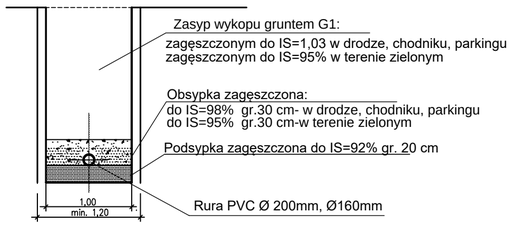

UWAGI:

1. Trasy kanałów wytyczyć wg współrzędnych geodezyjnych
2. Ściany wykopów liniowych zabezpieczyć typową obudową pogrążalną wg opisu
3. Przed przystąpieniem do robót w wykopie otwartym należy ręcznie wykonać przekopy kontrolne dla zlokalizowania rzeczywistego przebiegu istniejącego uzbrojenia. Przekopy należy prowadzić pod nadzorem użytkowników uzbrojenia.
4. Przy realizacji kanalizacji sanitarnej należy zachować czystość połączeń oraz starannie zagęścić grunt wokół rur i studzienek.
5. Istniejące kable energetyczne i teletechniczne należy zabezpieczyć rurami ochronnymi dwudzielnymi Ø110mm koloru niebieskiego, Ø160mm koloru czerwonego L=2,0m

JEDNOSTKA PROJEKTUJĄCA:	WODKAN - PROJEKT Barbara Augusciak 41-200 Sosnowiec, ul. Patriotów 7B/1, tel. 885 04 55 55, barbara_augusciak@poczta.onet.pl				
INWESTOR:	Miejskie Przedsiębiorstwo Wodociągów i Kanalizacji spółka z o.o. 41-946 Piekary Śląskie ul. Rożdzieńskiego 38				
NAZWA INWESTYCJI:	"Budowa sieci wodociągowej i kanalizacji sanitarnej w rejonie ulicy Nankera 194 i Krupy w rejonie budynków 9-15 w Piekarach Śląskich"			DATA OPRACOWANIA:	12.2019 r.
RODZAJ OPRACOWANIA:	PROJEKT BUDOWLANY			NR RYSUNKU:	T06
TYTUŁ RYSUNKU:	Profil kanału sanitarnego Ks1/1 z odgałęzieniami			SKALA:	1:100/500
PROJEKTANT:	NR UPR.:	PODPIS:	SPRAWDZAJĄCY:	NR UPR.:	PODPIS:
mgr inż. Barbara Augusciak	WZUiA nr 132/84		mgr inż. Marek Wilczok	SLK/2075/POOS/08	