P.p.= 75,00 m npm

	Hektometry, odległości	Materiał rurociągu	Proj. spadek rurociągu, długość	Głębokość	Rzędna dna proj. przewodu	Rzędna istniejącego terenu	
S_H1	0,0		L=203,0 m	2,70	79,40	82,10	St. ϕ1000mm Przyłącze P_H1 PVC160
	43,5						
							gazociąg gA63
					79,58		wodociąg wA50
							kabel eSN
S_H2	43,5			1,98	79,62	81,60	St. ϕ1000mm
	52,5						
S_H3	96,0			1,02	79,88	80,90	St. ϕ1000mm
	23,0						
					79,93		wodociąg wA100
S_H4	119,0	R. K. PVC 200 kl.S		0,81	79,99	80,80	St. ϕ1000mm wlot S228
	48,0						
S_H5	167,0			1,70	80,23	81,70	St. ϕ1000mm Przyłącze P_H2 PVC160
	36,0						
				1,61	80,34	81,95	Przyłącze P_H3 trójnik 160/200
			i=0,5%				gazociąg g32
S_H6	203,0		L=112,0 m	1,74	80,41	82,15	St. ϕ1000mm
	47,0						
S_H7	250,0			1,88	81,17	83,05	St. ϕ1000mm Przyłącze P_H4 PVC160 wlot S220
							Rur. tłoczny ścieków
							gazociąg g63
							gazociąg g32
	65,0						
			i=1,6%	1,98	81,87	83,85	Przyłącze P_H5 trójnik 160/200
S_H8	315,0		L=26,0 m i=0,5 %	2,04	82,21	84,25	St. ϕ1000mm wlot S_H43
	26,0						
					82,31		wodociąg wA32
S_H9	341,0		L=48,0 m	1,82	82,38	84,20	St. ϕ1000mm Przyłącze P_H6 PVC160 Przyłącze P_H7 PVC160
	48,0		i=1,3 %				
S_H10	389,0	R. K. PVC 200 kl.S	L=43,0 m	2,57	83,03	85,60	St. ϕ1000mm Przyłącze P_H8 PVC160
	29,0						Przewiert nr 14 L=29,0m
							kabel t
S_H11	418,0			2,32	83,18	85,50	St. ϕ1000mm Przyłącze P_H9 PVC160
	14,0		i=0,5 %				
S_H12	432,0		L=28,5 m	1,60	83,25	84,85	St. ϕ1000mm
	28,5		i=0,9 %				
S_H13	460,5		L=21,0m i=1,2 %	1,70	83,50	85,20	St. ϕ1000mm Przyłącze P_H10 PVC160
	21,0						
					83,63		wodociąg wA
							gazociąg g32
S_H14	481,5		L= 97,5 m	2,05 1,85	83,75 83,95	85,80	St. ϕ1000mm Przyłącze P_H11 PVC160
	46,0						
S_H15	527,5			1,92	84,18	86,10	St. ϕ1000mm Przyłącze P_H12 PVC160
					84,19		wodociąg wA
	51,5						
			i=0,5 %		84,41		wodociąg wA
S_H16	579,0			2,76	84,44	87,20	St. ϕ1000mm wlot S_H44
S_H17	584,0		L= 151,5 m	2,31	84,89		
				2,18	84,92	87,10	St. ϕ1000mm wodociąg w90 kabel t gazociąg g90 kabel e
	27,0						
					85,04		wodociąg wA
S_H18	611,0			2,34	85,06	87,40	St. ϕ1000mm Przyłącze P_H13 PVC160
	19,0						kabel e gazociąg g90 kabel t
S_H19	630,0			2,24	85,16	87,40	St. ϕ1000mm
S_H20	635,0			2,16	85,19	87,35	St. ϕ1000mm
	29,0						
							kabel tA
S_H21	664,0			2,01	85,34	87,35	St. ϕ1000mm Przyłącze P_H14 PVC160 kabel t
	33,0						Przewiert nr 16 L=11,5m
	697,0			1,84	85,51	87,35	Przyłącze P_H15 trójnik 160/200
S_H22	703,0			1,81	85,54	87,35	St. ϕ1000mm kabel tA
	27,5				85,58		gazociąg g32 wodociąg wA kabel eANN
				1,87	85,60	87,47	
					85,61		wodociąg w32 gazociąg g32 Przyłącze P_H16 trójnik 160/200
S_H23	730,5	R. K. PVC 200 kl.S	i=0,5 %	1,92	85,68	87,60	St. ϕ1000mm Przyłącze P_H17 PVC160
	12,0		12,0m 1,4%				kabel tA gazociąg g90 wodociąg wA
S_H24	742,5		L= 42,0 m	2,05 1,70	85,85 86,20	87,90	St. ϕ1000mm
	42,0		i=1,3 %				
S_H25	784,5		L= 42,0 m	1,74	86,76	88,50	St. ϕ1000mm
	42,0						kabel tA
			i=0,8 %		87,00		wodociąg wA
S_H26	826,5		L=68,0m	1,90	87,10	89,00	St. ϕ1000mm Przyłącze P_H18 PVC160
	52,0						
					87,37		wodociąg wA
S_H27	878,5			1,78	87,37	89,15	St. ϕ1000mm
	16,0		i=0,6%				
S_H28	894,5			1,70	87,45	89,15	St. ϕ1000mm Przyłącze P_H19 PVC 160

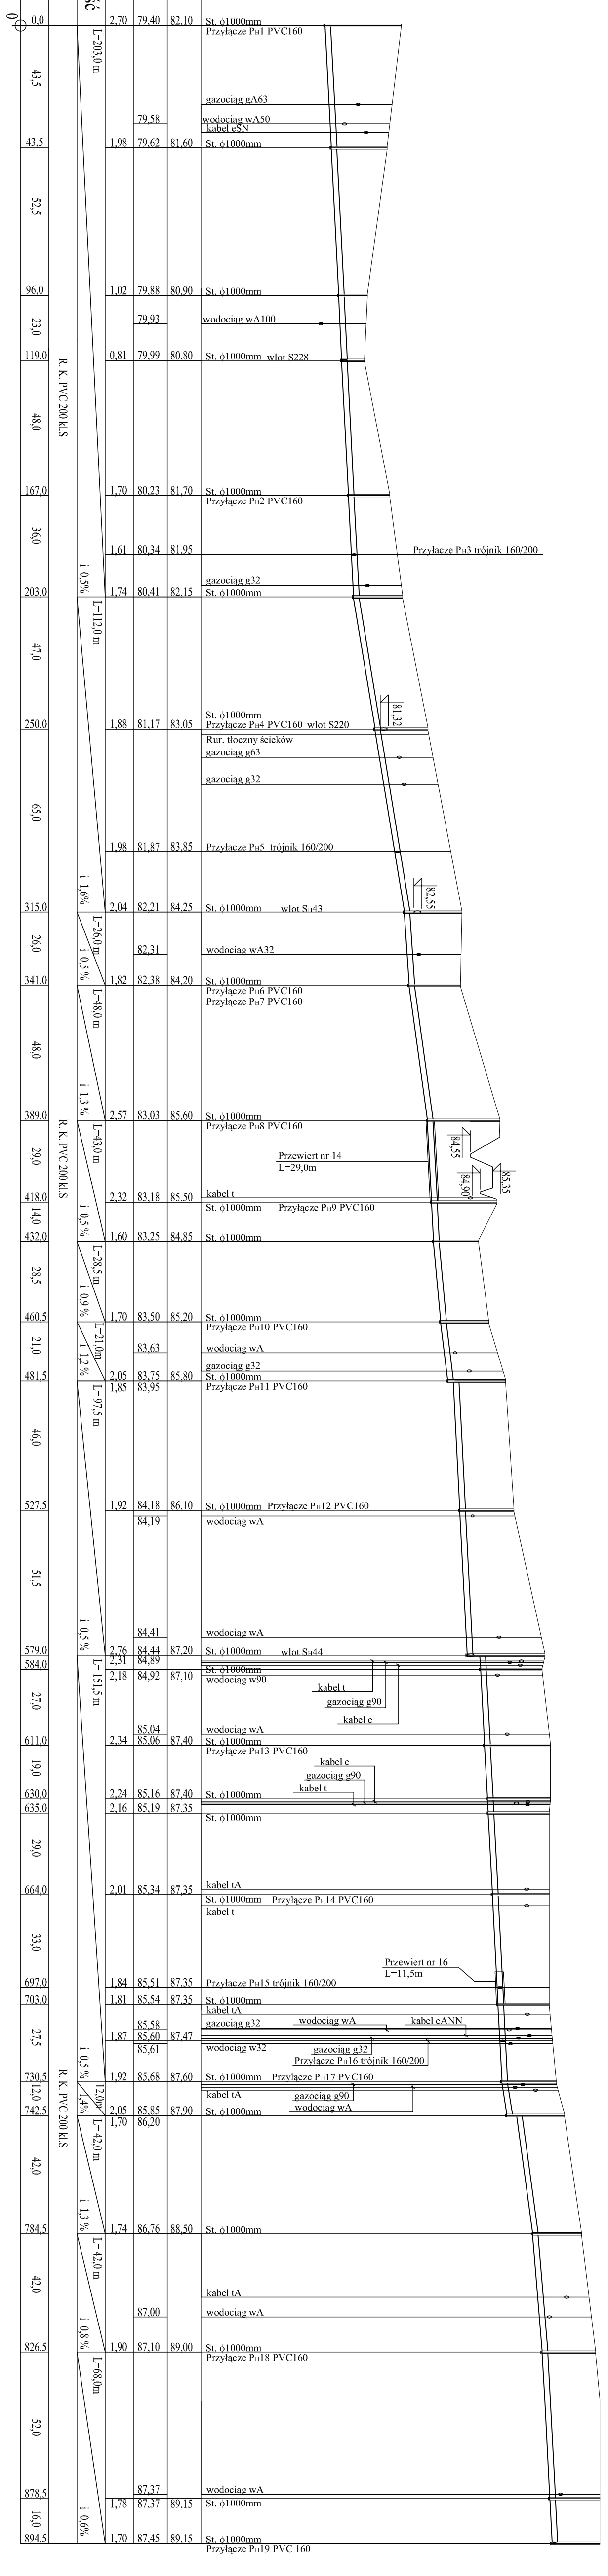
0
Przyłącze PH3 trójnik 160/200
81,32
82,55
84,55
84,90
85,35
Przewiert nr 14
L=29,0m
Przewiert nr 16
L=11,5m

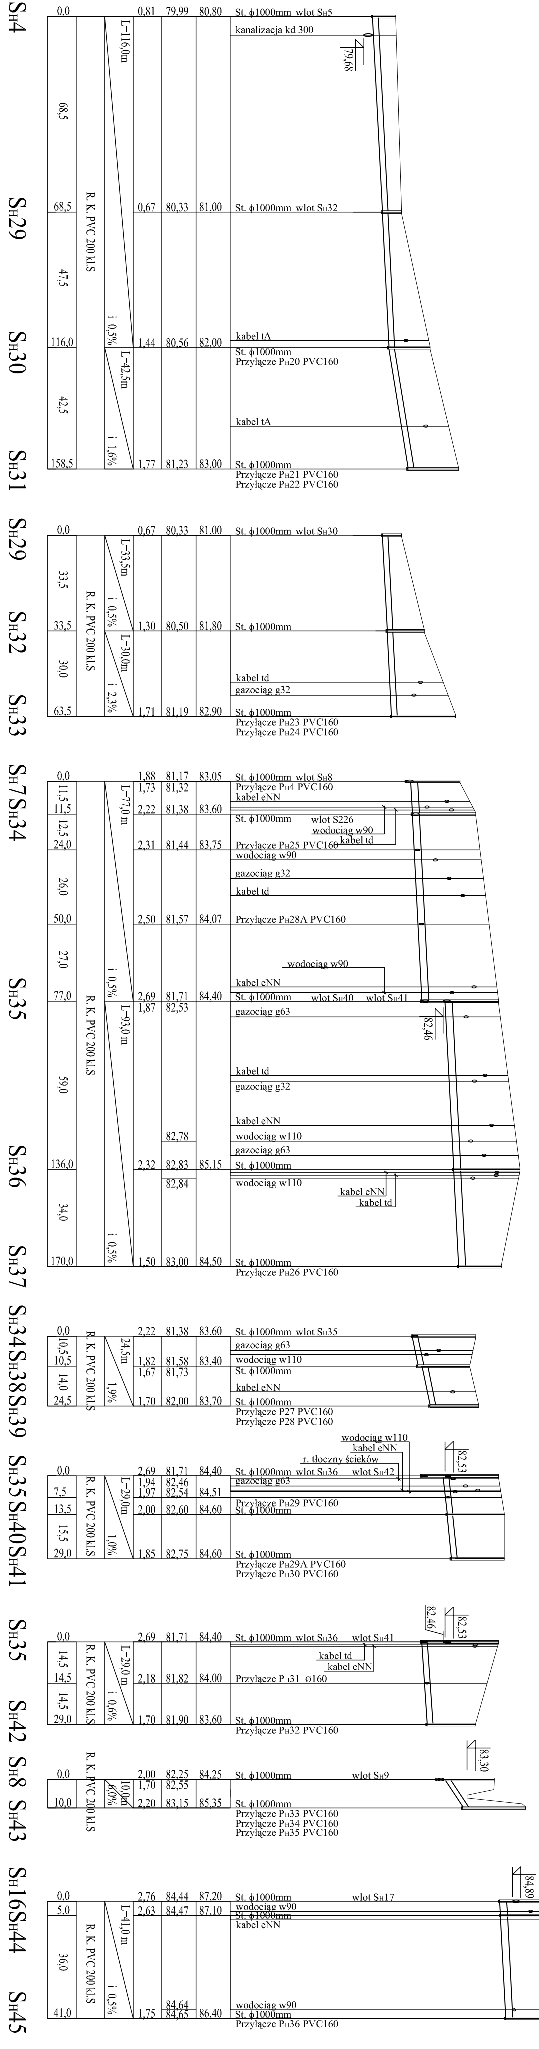
SH4
SH29
SH30
SH31
0,0
68,5
68,5
47,5
116,0
42,5
158,5
R. K. PVC 200 kl.S
L=116,0m
i=0,5%
L=42,5m
i=1,6%
0,81 79,99 80,80
0,67 80,33 81,00
1,44 80,56 82,00
1,77 81,23 83,00
St. ϕ1000mm wlot SH5
kanalizacja kd 300
79,68
St. ϕ1000mm wlot SH32
kabel tA
St. ϕ1000mm
Przyłącze PH20 PVC160
kabel tA
St. ϕ1000mm
Przyłącze PH21 PVC160
Przyłącze PH22 PVC160
SH29
SH32
SH33
0,0
33,5
33,5
30,0
63,5
L=33,5m
i=0,5%
L=30,0m
i=2,3%
0,67 80,33 81,00
1,30 80,50 81,80
1,71 81,19 82,90
St. ϕ1000mm wlot SH30
St. ϕ1000mm
kabel td
gazociąg g32
St. ϕ1000mm
Przyłącze PH23 PVC160
Przyłącze PH24 PVC160
SH7
SH34
SH35
SH36
SH37
0,0
11,5
11,5
12,5
24,0
26,0
50,0
27,0
77,0
59,0
136,0
34,0
170,0
L=77,0 m
i=0,5%
L=93,0 m
i=0,5%
1,88 81,17 83,05
1,73 81,32
2,22 81,38 83,60
2,31 81,44 83,75
2,50 81,57 84,07
2,69 81,71 84,40
1,87 82,53
82,78
2,32 82,83 85,15
82,84
1,50 83,00 84,50
St. ϕ1000mm wlot SH8
Przyłącze PH4 PVC160
kabel eNN
St. ϕ1000mm
wlot S226
wodociąg w90
kabel td
Przyłącze PH25 PVC160
wodociąg w90
gazociąg g32
kabel td
Przyłącze PH28A PVC160
wodociąg w90
kabel eNN
St. ϕ1000mm wlot SH40 wlot SH41
gazociąg g63
82,46
kabel td
gazociąg g32
kabel eNN
wodociąg w110
gazociąg g63
St. ϕ1000mm
wodociąg w110
kabel eNN
kabel td
St. ϕ1000mm
Przyłącze PH26 PVC160
SH34
SH38
SH39
0,0
10,5
10,5
14,0
24,5
24,5m
1,9%
2,22 81,38 83,60
1,82 81,58 83,40
1,67 81,73
1,70 82,00 83,70
St. ϕ1000mm wlot SH35
gazociąg g63
wodociąg w110
St. ϕ1000mm
kabel eNN
St. ϕ1000mm
Przyłącze P27 PVC160
Przyłącze P28 PVC160
SH35
SH40
SH41
0,0
7,5
13,5
15,5
29,0
L=29,0m
1,0%
2,69 81,71 84,40
1,94 82,46
1,97 82,54 84,51
2,00 82,60 84,60
1,85 82,75 84,60
wodociąg w110
kabel eNN
r. tłoczny ścieków
82,53
St. ϕ1000mm wlot SH36 wlot SH42
gazociąg g63
Przyłącze PH29 PVC160
St. ϕ1000mm
St. ϕ1000mm
Przyłącze PH29A PVC160
Przyłącze PH30 PVC160
SH35
SH42
0,0
14,5
14,5
14,5
29,0
L=29,0 m
i=0,6%
2,69 81,71 84,40
2,18 81,82 84,00
1,70 81,90 83,60
82,46
82,53
St. ϕ1000mm wlot SH36 wlot SH41
kabel td
kabel eNN
Przyłącze PH31 ϕ160
St. ϕ1000mm
Przyłącze PH32 PVC160
SH8
SH43
0,0
10,0
10,0m
6,0%
2,00 82,25 84,25
1,70 82,55
2,20 83,15 85,35
83,30
St. ϕ1000mm wlot SH9
St. ϕ1000mm
Przyłącze PH33 PVC160
Przyłącze PH34 PVC160
Przyłącze PH35 PVC160
SH16
SH44
SH45
0,0
5,0
36,0
41,0
L=41,0 m
i=0,5%
2,76 84,44 87,20
2,63 84,47 87,10
1,75 84,64 84,65 86,40
84,89
St. ϕ1000mm wlot SH17
wodociąg w90
St. ϕ1000mm
kabel eNN
wodociąg w90
St. ϕ1000mm
Przyłącze PH36 PVC160

PRZEDSIÊBIORSTWO PROJEKTOWO–USŁUGOWE POZPROJEKT					Zadanie Inwestycyjne ROZBUDOWA OCZYSZCZALNI ŚCIEKÓW w KIĄCZYNIE Z SIECIĄ KANALIZACJI SANITARNEJ	
Projektowa³	inż. H. Witkowska	327i8/87/Pw	IV.08.		Miejscowoœæ K A Ź M I E R Z	
Opracowa³	mgr inż. Maciej Roszkiewicz		IV.08.			
Opracowa³	mgr inż. Leszek Paluszyński		IV.08.		Obiekt Kanalizacja sanitarna, rurociągi tłoczne i pompownie	
Sprawdzi³	mgr inż. Ewa Ćwikła	WKP/0091/ PWOS/03	IV.08.			
Kier.Prac.	mgr inż. arch. M.Deresiński	207/90/Pw	IV.08.		Treœæ rys. PPROFIL KANALIZACJI SANITARNEJ - ZLEWNIA HOCHLAND	Skala 1:1000/100
Nr zlecenia 1264/07	Imiê i nazwisko	Nr upraw.	Data	Podpis		Nr rys. 99
	Bran¿a sanitarna		Stadium PW			