


MAPA DO CELÓW PROJEKTOWYCH  
SKALA 1 : 1000

województwo : kujawsko – pomorskie  
Jedn. ewid. Mroczna (041002\_4)  
OBRĘB KĄŻMIEŻEWIE(Nr. 0006) , BIAŁOWIEŻA (Nr.0001)  
ID: 0640.552.2015

PJLWG 1965 s.3 Ukł. wys. Kransztadt 60  
Mapa stanowi podkład mapy zasadniczej ark. 344-343-212 , 221  
po pomiarze w terenie wykonanym w miesiącu lipca 2015 roku  
nie wykonano ustalenia obciążen słabościami granic  
Mapa nie zawiera stanu prawnego granic

sporządził 15.07.2015r.

Dariusz Cichowski  
geodeta uprawniony  
nr uprawnień 8412

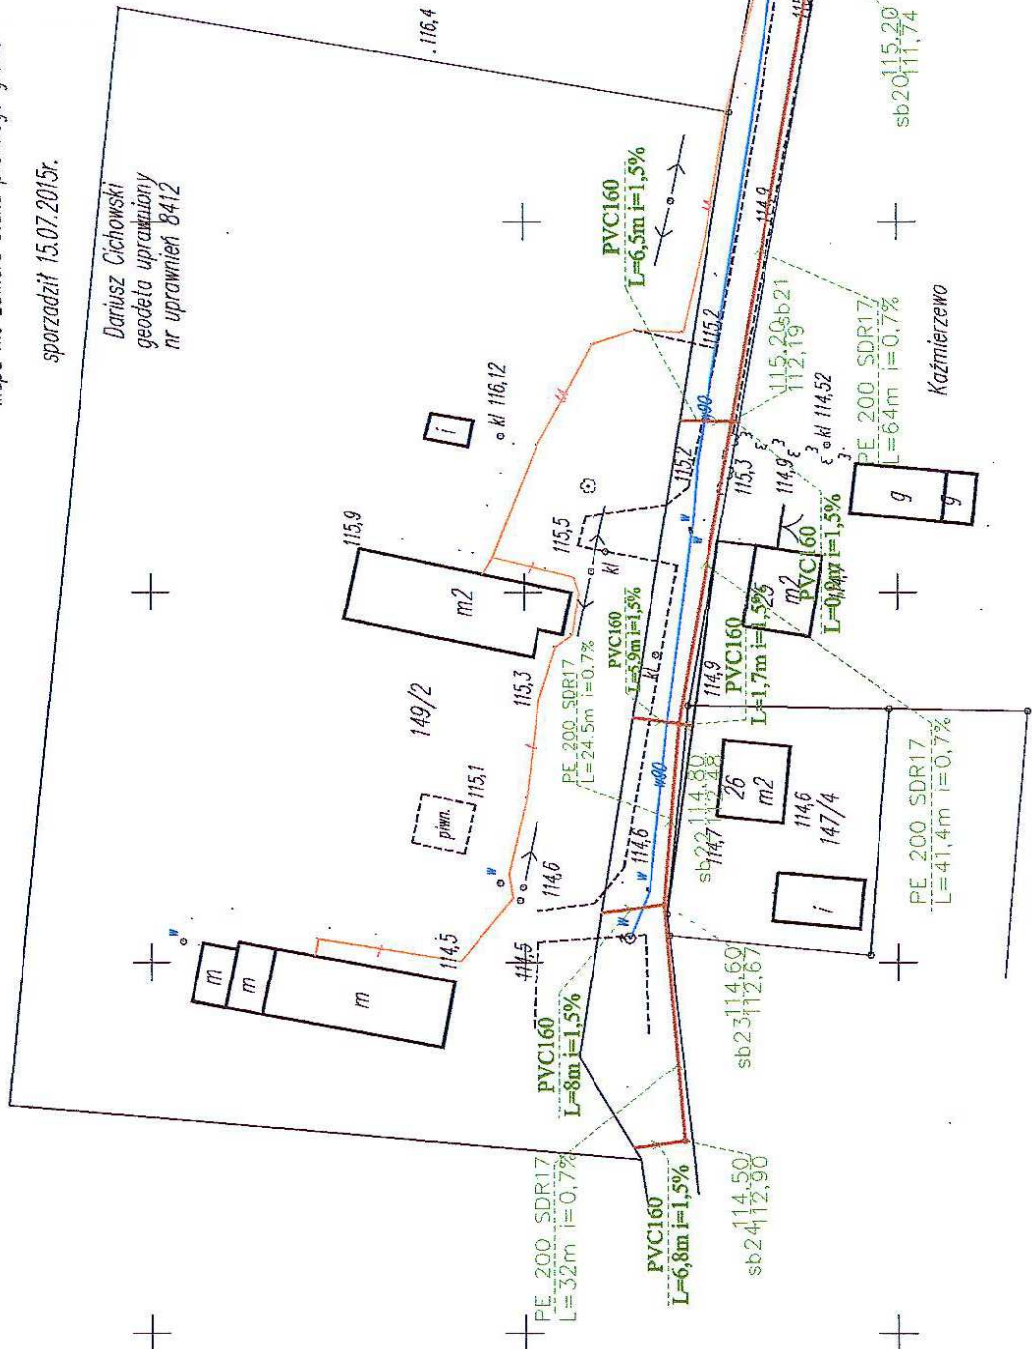

Nie wykaza się że opracowana mapa nie zawiera  
pełnej informacji o przedsięwzięciu podziemnym.  
Ktoś z pomocą linii zgrzeszenia do geodety  
nie wykaza się że opracowana mapa nie zawiera  
pełnej informacji o przedsięwzięciu podziemnym.  
Ktoś z pomocą linii zgrzeszenia do geodety

ZAGOSPODAROWANIE DZIAŁEK O NR EWIDENCYJNYCH  
145/1 W KĄŻMIEŻEWIE, 184 W BIAŁOWIEŻY, GM. MROCZA  
W ZAKRESIE PROJEKTOWANEJ KANALIZACJI SANITARNEJ  
INWESTOR: GMINA MROCZA

STAROSTA NAKIELSKI

Dokumentacja nr: SWG.N.6330... 33.2017  
była przedmiotem inwentury koordynacyjnej przeprowadzonej w siedzibie  
Wydziału Geodezji i Gł. SP w Nakle nad Notecią przy ul. Ks. Piotra Skargi 8  
dnia 01.03.2017  
w formie:  
☒ zabezpieczenia zainteresowanych przedmiotów  
☐ za pomocą środków komunikacji elektronicznej  
Z up. STAROSTY  
mgr inż. Beata Domagalska  
30 MAR 2017  
Tęto nad Notecią dnia...

za zgodność z oryginałem  
mapy do celów projektowych  
Piotr Młynarek

Opiek:	KANALIZACJA SANITARNA	Treść rys.:	PROJEKT ZAGOSPODAROWANIA
Inwestor:	GMINA MROCZA	SKALA 1:1000	Nr rys.: 13
Stadium:	PROJEKT BUDOWLANY	Branka:	sanitarna
projektant:	Piotr Młynarek, upr. 59/2014 w zakresie inżynierii sanitarnej	data:	10.2016r.
opracował:	Szymon Jurek, Maciej Nowaczyk, Adam Mogiła		

