

ARKUSZ 7

MAPA DO CELÓW PROJEKTOWYCH SKALA 1 : 1000

województwo : kujawsko - pomorskie
Jedn. ewid. Mrocza (041002_4)
OBRĘB WYRZA(Nr 0018)
ID 6640.552.2015

PUNIG 1985 s.3 Ukl. wys. Kronsztadt 60
Mapa stanowi pochodną mapy zasadniczej ark. 354-121-014, 021, 023
po pomiarze w terenie wykonanym w miesiącu lipcu 2015 roku
Nie wykonano ustaleń gęstości służebności gruntowymi
Mapa nie zawiera stanu prawnego granic


nie wykłada się ze opracowania mapa nie zawiera
pełnej informacji o przebiegu przewodów podziemnych,
których z powodu braku zgłoszenia do geodezji, 10,8
inwentaryzacji powykonawczej oraz stosowanych
metod pomiaru ujawnienie jest niemożliwe

ZAGOSPODAROWANIE DZIAŁEK O NR EWIDENCYJNYCH 39, 40, 28 W MATYLDZINIE, GM. MROCZA W ZAKRESIE PROJEKTOWANEJ KANALIZACJI SANITARNEJ

INWESTOR: GMINA MROCZA

sporządził 15.07.2015r.

Dariusz Cichowski
geodeta uprawniony
nr uprawnień 8412

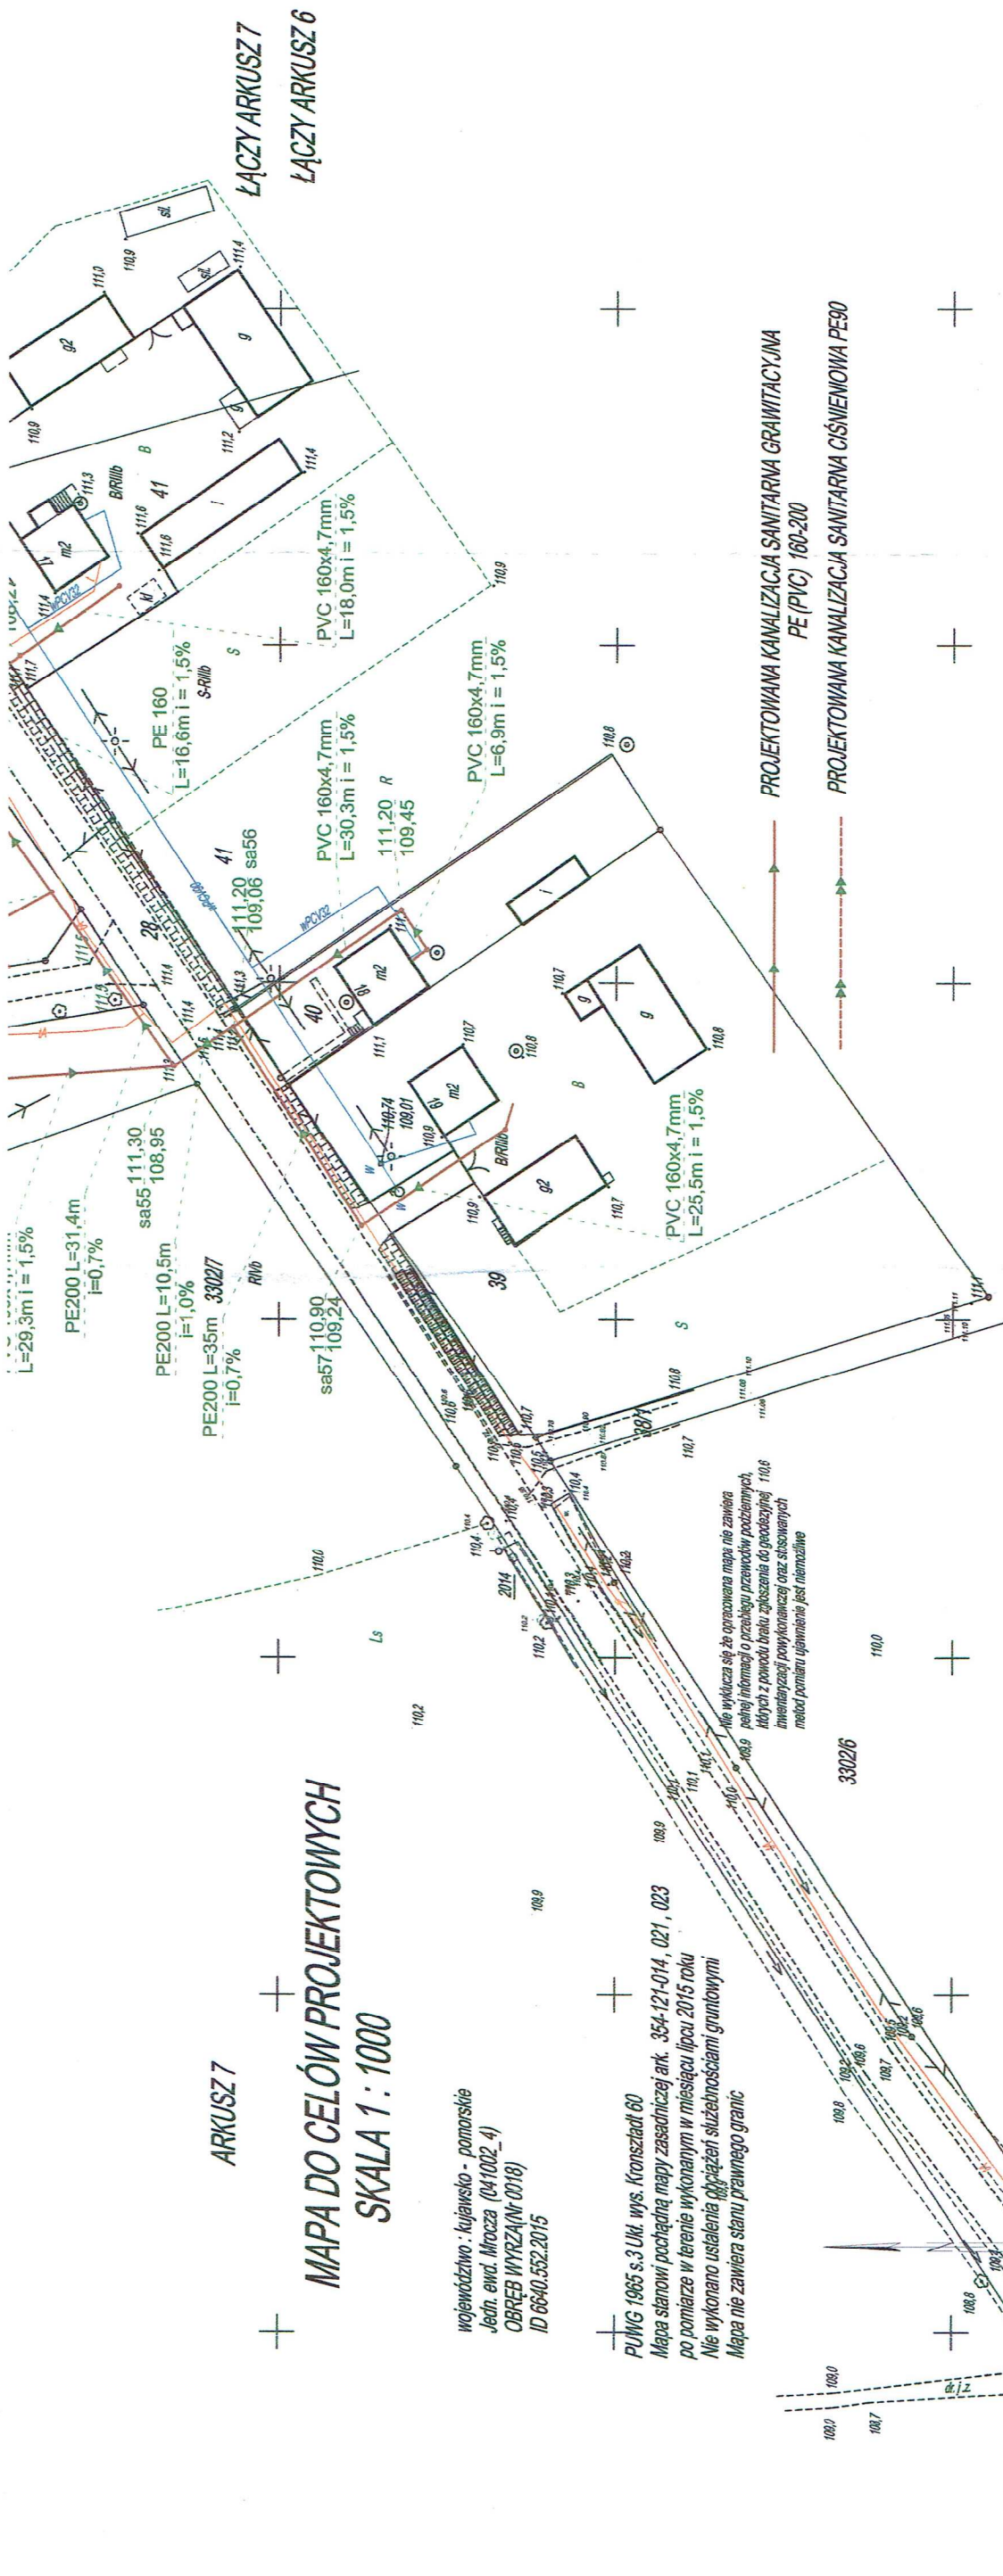

za zgodności z oryginałem
mapy do projektu
Piotr Myśnik

Objekt :	KANALIZACJA SANITARNA	Treść rys. :	PROJEKT ZAGOSPODAROWANIA
Inwestor :	GMINA MROCZA	SKALA 1:1000	Nr rys.: 7
Stadium :	PROJEKT BUDOWLANY	Brutto:	sanitarna
projektował:	Piotr Myśnik, upr. 592014 w zakresie kolejności sanitarniej	data:	10.2016r.
opracował:	Szymon Jurek, Maciej Noflażyk, Adam Mogiła		

Załącznik
do uzgodnienia Zarządu Dróg
Powiatowych w Nakiel n. Nakiel
Nr 20P-335-014/2017
z dnia 20.02.2017