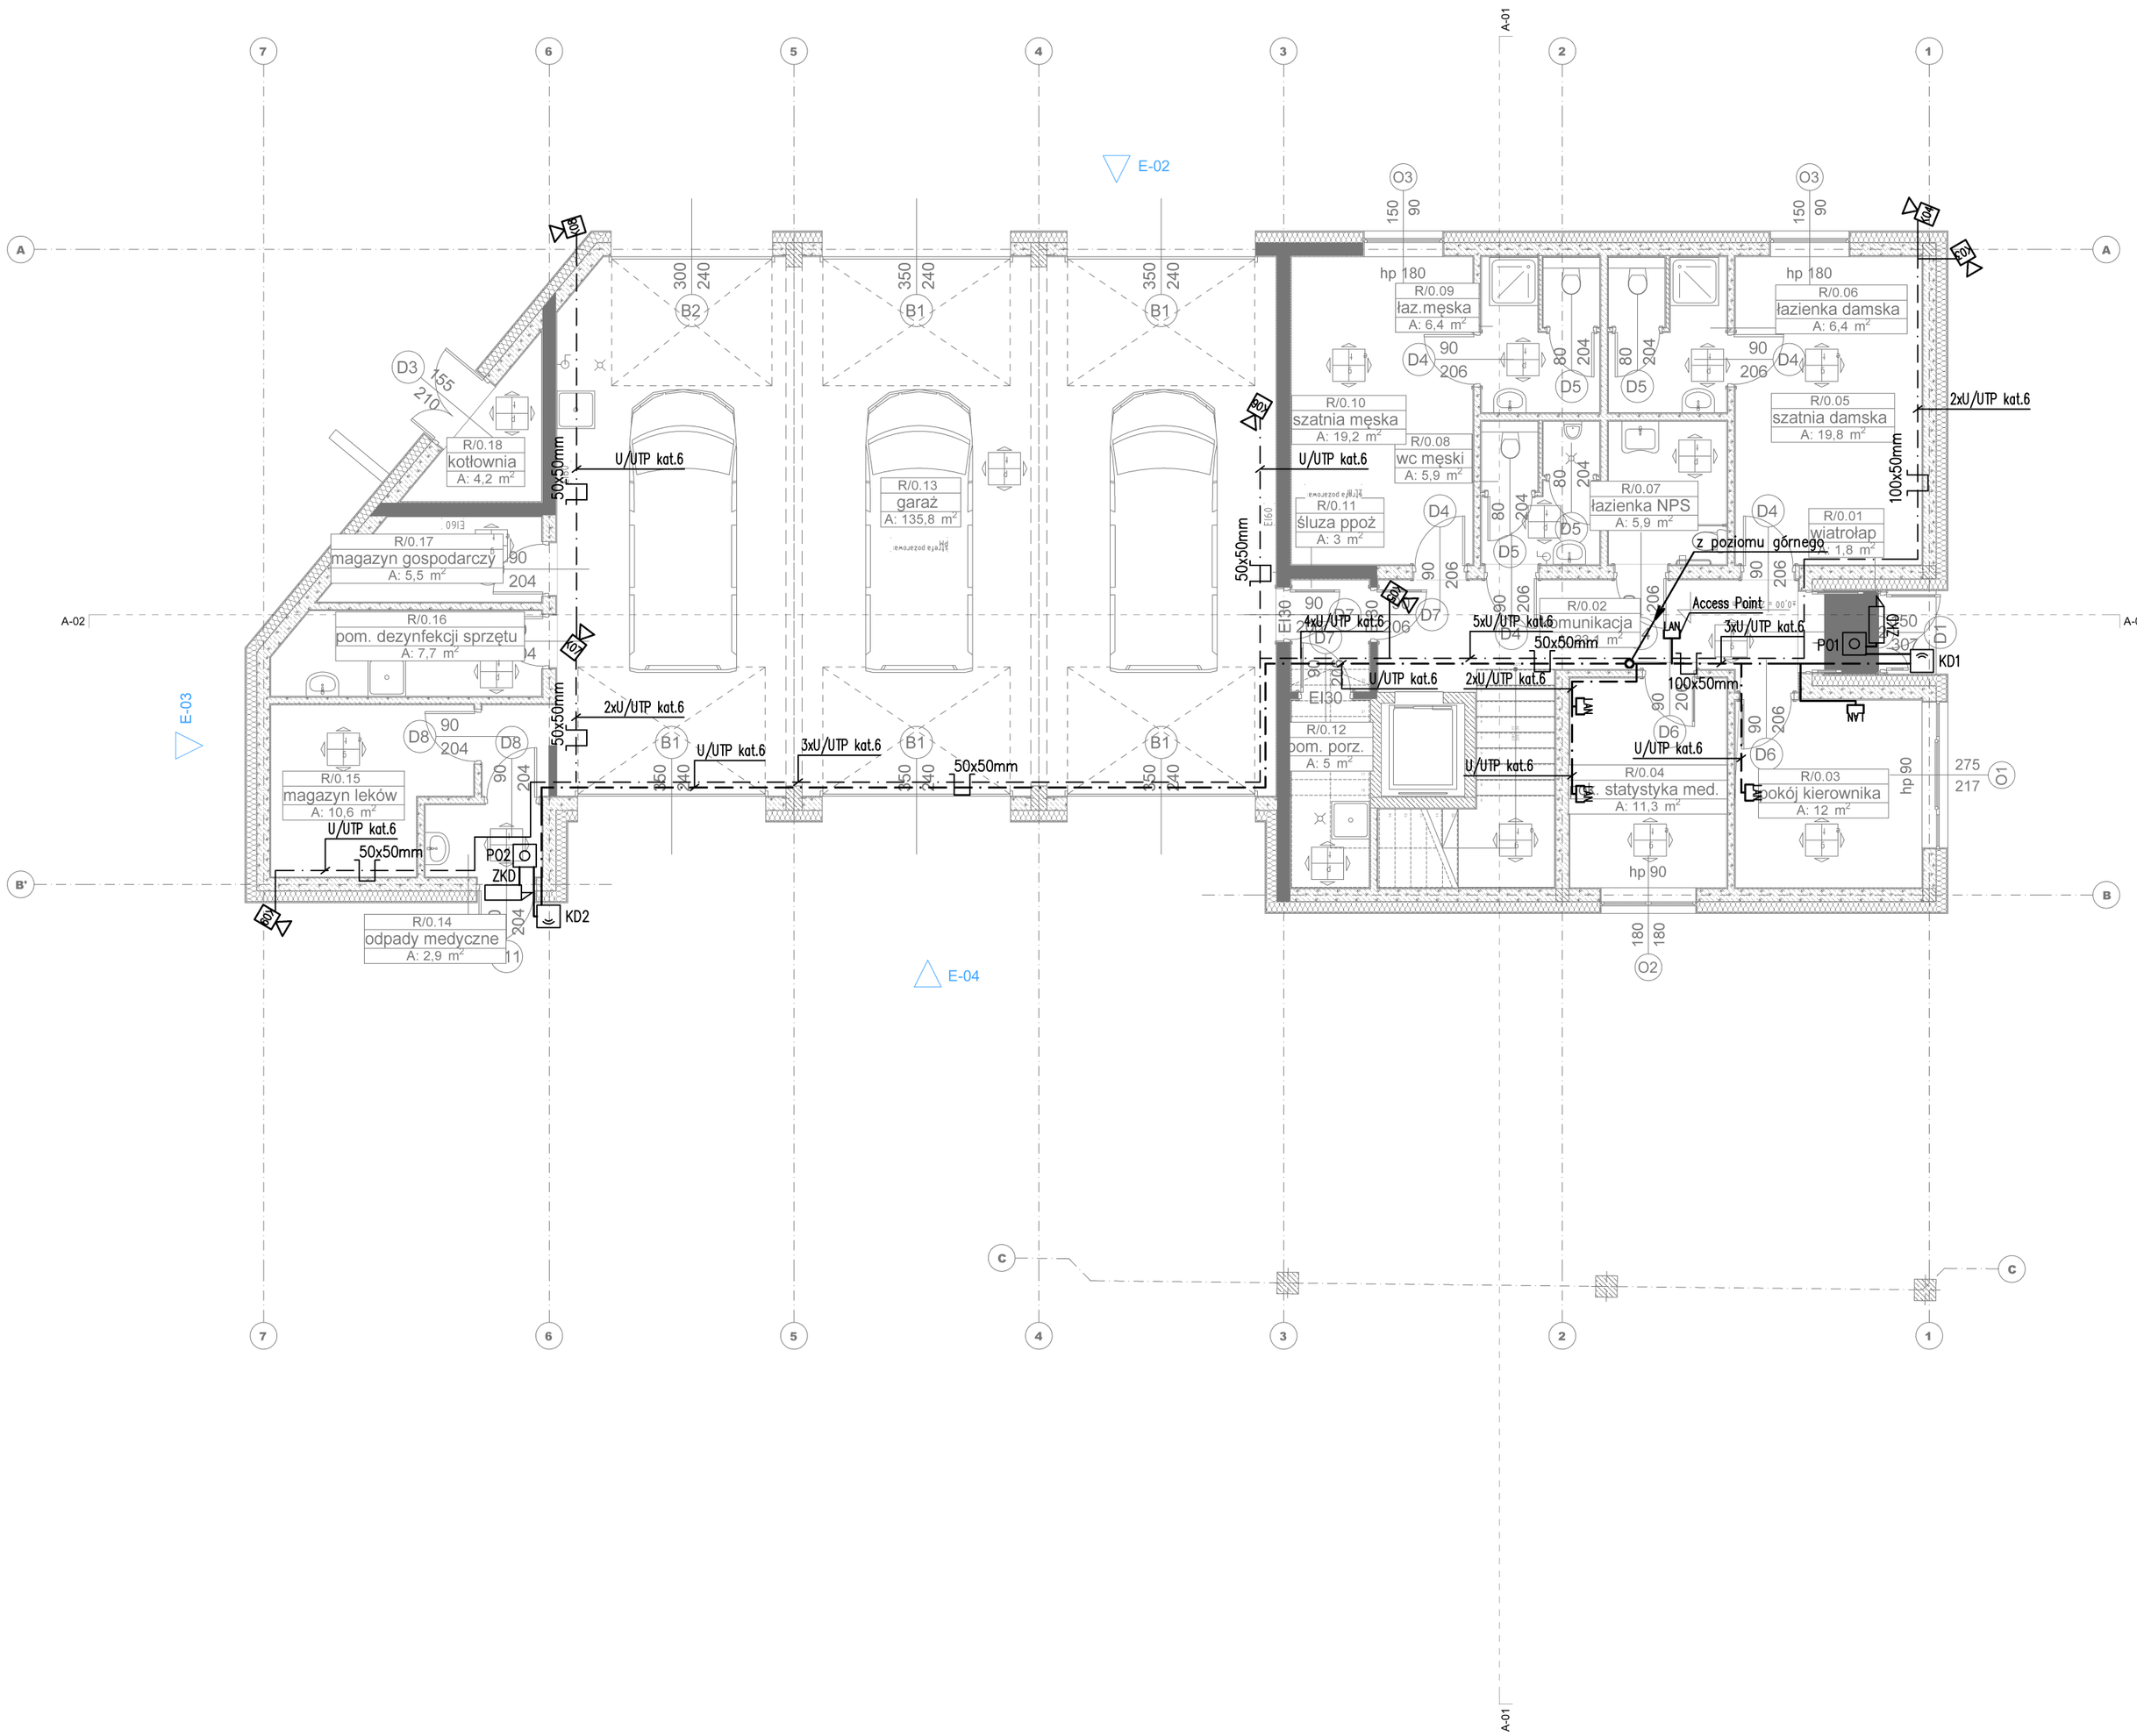


## LEGENDA:

- U/UTP kat.6
- U/UTP kat.6 dla kamer
- YKSLY 2x1
- KD1 – kontroler z czytnikiem zbliżeniowym
- P01 – przycisk otwarcia
- ZKD – zamek elektromagnetyczny
- gniazdo sieci komputerowej
- kamera CCTV
- 50x50mm – przewody/kable prowadzone w korytkach kablowych

ARCHIKS KRZYSZTOF STETKIEWICZ OŚWIĘCIM ul. CHEMIKÓW 1B
tel. 518 948 155, http://archiks.com email: biuro@archiks.com

INWESTOR:
Krakowskie Pogotowie Ratunkowe, ul. Łazarza 14, 31-530 Kraków

INWESTYCJA:
Budowa budynku Krakowskiego Pogotowia Ratunkowego - miejsca stacjonowania zespołów ratownictwa medycznego wraz z zagospodarowaniem terenu: budową dróg, chodników, miejsc postojowych, murem oporowym
dz. nr 724/44, 724/46, 724/47
ul. Powstawania Styczniowego, 32-020 Wieliczka
jedn. ewidencyjna: 121905_4, Wieliczka 1
obręb: nr 0001, Wieliczka 1

| PROJEKTANT: | UPRAWNIENIA DO PROJ. B.O. W SPECJALN. | NR: | PODPIS: |
|---|---|---|---|
| Robert Haponik | ELEKTR. | MAP/0349/ PWOE/07 | |
| SPRAWDZAJĄCY: | | | PODPIS: |
| OPRACOWAŁ: Mateusz Dymitrowicz | | | PODPIS: |

| SKALA: | FORMAT: | STADIUM: | KREŚLIŁ: | DATA: | BRANŻA | NR: | NR STR. |
|---|---|---|---|---|---|---|---|
| 1:100 | A2 | PW | MD | 15.09.2020 | E | E14 | |

TYTUŁ RYSUNKU:
Rzut parteru-Instalacja LAN, CCTV i kontroli dostępu