



RZUT PODZIEMIA 1:50

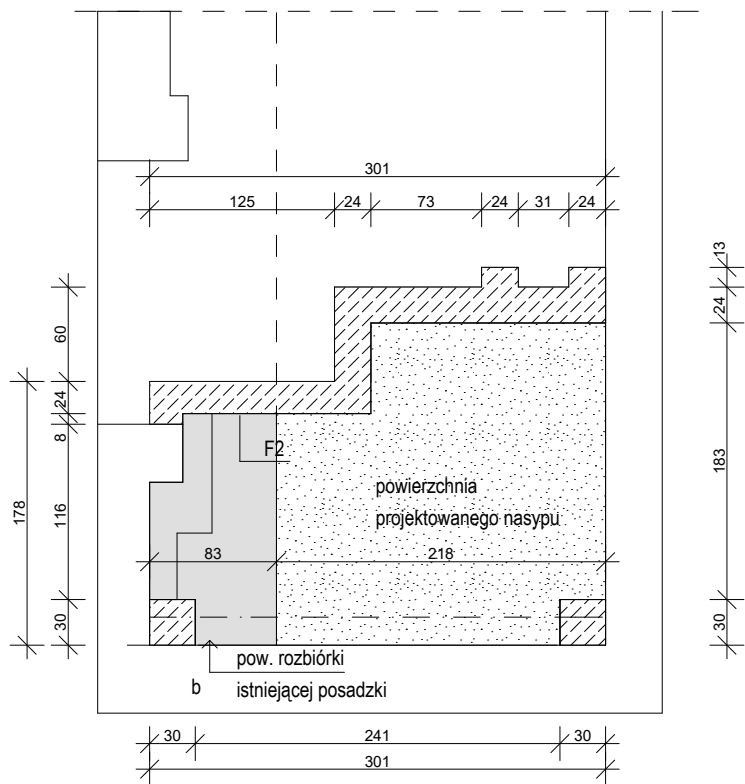

STOLARKA DRZWIOWA 1:50

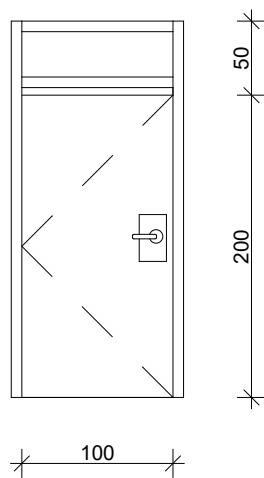

"D"
DRZWI ZEWNĘTRZNE LEWE
SZT. 1
SKRZYDŁO DRZWIOWE - 100/200
+ NAŚWIETLE
KLAMKA- AUTOMAT WRZUTOWY NA MONETY

TEMAT	ZMIANA SPOSOBU UŻYTKOWANIA CZĘŚCI BUDYNKU NIEMIESZKALNEGO NA SZALET MIEJSKI WRAZ Z ZAGOSPODAROWANIEM TERENU WOKÓŁ	DATA 27-08-22
ADRES	dz. nr 206 obr. 2 Lipiany 74-240 Lipiany	BRANŻA ARCH
INWESTOR	Gmina Lipiany, Pl. Wolności 1, 74-240 Lipiany	SKALA 1:50
TYTUŁ	RZUT PODZIEMIA, WYKAZ STOLARKI	A5
PROJEKTANT	mgr inż. arch. Sebastian Szyszłowski 19/ZPOIA/OKK/2018	
OPRACOWAŁA	mgr inż. arch. Paulina Kulesza-Stefanowicz	
SPRAWDZIŁ	mgr inż. arch. Michał Grzybowski 19/ZPOIA/OKK/2010	