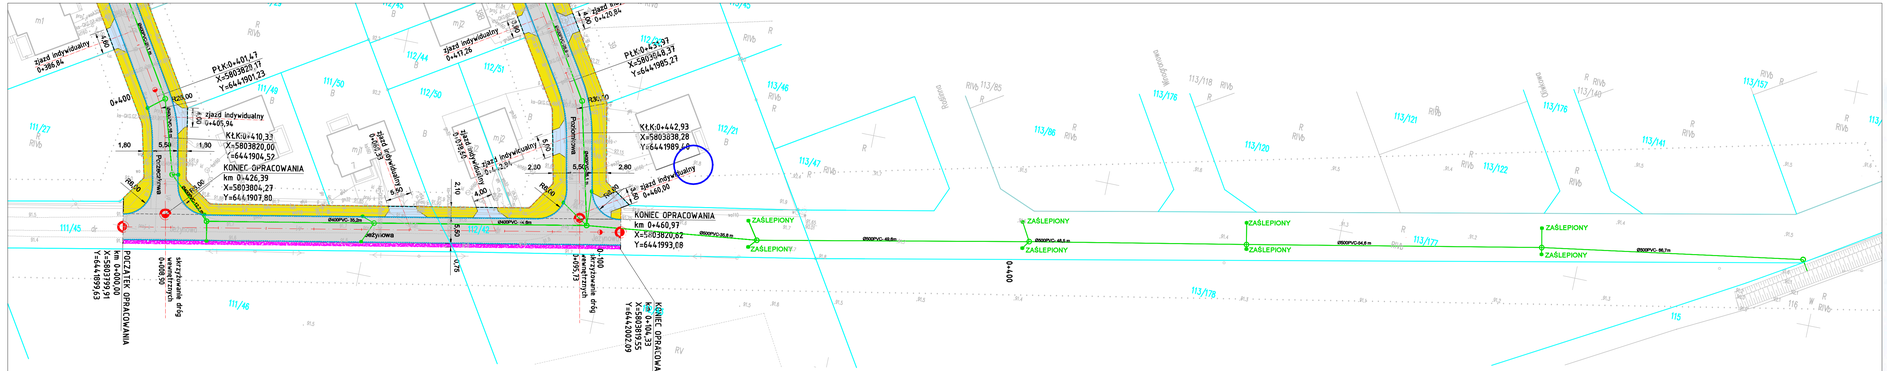

Mapa do celów projektowych
SKALA 1:500
Arkusz nr 1

Województwo: **wielkopolskie**
Powiat: **poznański**
Gmina: **Kleszczewo**
Obręb: **Gowarzewo**
Sekcja: **6.176.13.04.3-4; -04.4.3; -09.1.2; -09.2.1; -09.2.2**
Działka nr: **wg zasięgu** 30.08.2022r.
Stan aktualny na dzień:
Układ wysokości: **PL-KRON86_NH**
Układ współrzędnych poziomych płaskich: **2000/6**

Zakres opracowania mapy

Nie wydziela się zgody na kopiowanie innych map wykonanych na niniejszej mapie urządzeń podziemnych, bez zgody ich właścicieli (użytkowników) lub w sytuacji, kiedy jest ona wymagana przepisami prawa.

Pozostałości, ze względu na dokument został opracowany na podstawie map zasadniczych. Lokalizacja podziemnych urządzeń uzbrojenia terenu na podstawie map zasadniczych. Jednocześnie informacje, że pomimo zachowania odpowiedzialności kartogr. za dokładność

GEKO GEZ-4971-35996/2022

Identyfikator zgłoszenia prac geodezyjnych

Organ ośrodka geodezyjnego, który przyjmuje zgłoszenie

Wykonawca prac geodezyjnych

Nr oraz data sporządzenia dokumentu zawierającego wynik prac geodezyjnych

Imię i nazwisko oraz nr uprawnień zawodowych kierownika prac

Dominik Pomiatati

MEGEDEZJA

mgr inż. Daniel Kalski
Geodezja Sp. z o.o.
ul. Kolejowa 5/7, 62-002 Suchy Las
tel. 61 8125 125

Protokół z wywiadu nr 1 z dnia 07.10.2022

Daniel Kalski
mgr inż. Daniel Kalski
Geodezja Sp. z o.o.
ul. Kolejowa 5/7, 62-002 Suchy Las
tel. 61 8125 125

LEGENDA:

- OŚ DROGI,
- OŚ JEZDZU,
- KRAWĘDŹ JEZDNI, ŚCIEK, KRAWĘŻNIK,
- OPORNIK BETONOWY 12X25,
- OBRZEŻE BETONOWE 8X30,
- GRANICA DZIAŁEK,
- KANALIZACJA DESZCZOWA,
- ZJAZD Z KOSTKI BETONOWEJ GRAFITOWEJ - nie objęte wnioskiem,
- PROJEKTOWANA NAWIERZCHNIA CHODNIKA Z KOSTKI BETONOWEJ SZAREJ,
- PROJEKTOWANA NAWIERZCHNIA JEZDNI Z KOSTKI BETONOWEJ SZAREJ,
- POBOCZE,

WÓJT GMINY Kleszczewo

Załącznik Nr 2 do pisma nr 6585.2.20.2023 z dnia 1 września 2023 r. Nr Dz.7.3.441.2023

WÓJT
Bogdan Kamnitz

ZGODNOŚĆ Z ORGINAŁEM
27.06.2023
podpis

INWESTOR / ZAMAWIAJĄCY:
Gmina Kleszczewo
ul. Poznańska 4
63-005 Kleszczewo

WYKONAWCA PROJEKTU:
Biuro Projektowe FORMA

NAZWA INWESTYCJI :
BUDOWA ULICY PORZECZKOWEJ, POZIOMKOWEJ, JEŻYNOWEJ, Z KANALIACJĄ DESZCZOWĄ, WIEŚ GOWARZEWO.

FAZA OPRACOWANIA :
PROJEKT ZAGOSPODAROWANIA TERENU

TREŚĆ RYSUNKU :
PLAN ZAGOSPODAROWANIA TERENU
SKALA: 1:500

ZESPÓŁ PROJEKTOWY

funkcja:	imię i nazwisko:	specjalność i nr uprawnień:	podpis:	data:
PROJEKTANT:	inż. Bartosz Pralat Uprawnienia budowlane do projektowania bez ograniczeń w specjalności inż. sanitarnej bez ograniczeń w specjalności drogowej nr ewid. WKP/0305/PWOD/13			06.2023
OPRACOWAŁ:	mgr inż. Urszula Kozioł	sanitarna AM/0561/OW		

data:	nr umowy:	nr rys.:	faza:	tom:
06.2023	272/4/2022	2.2	PZT	I / III