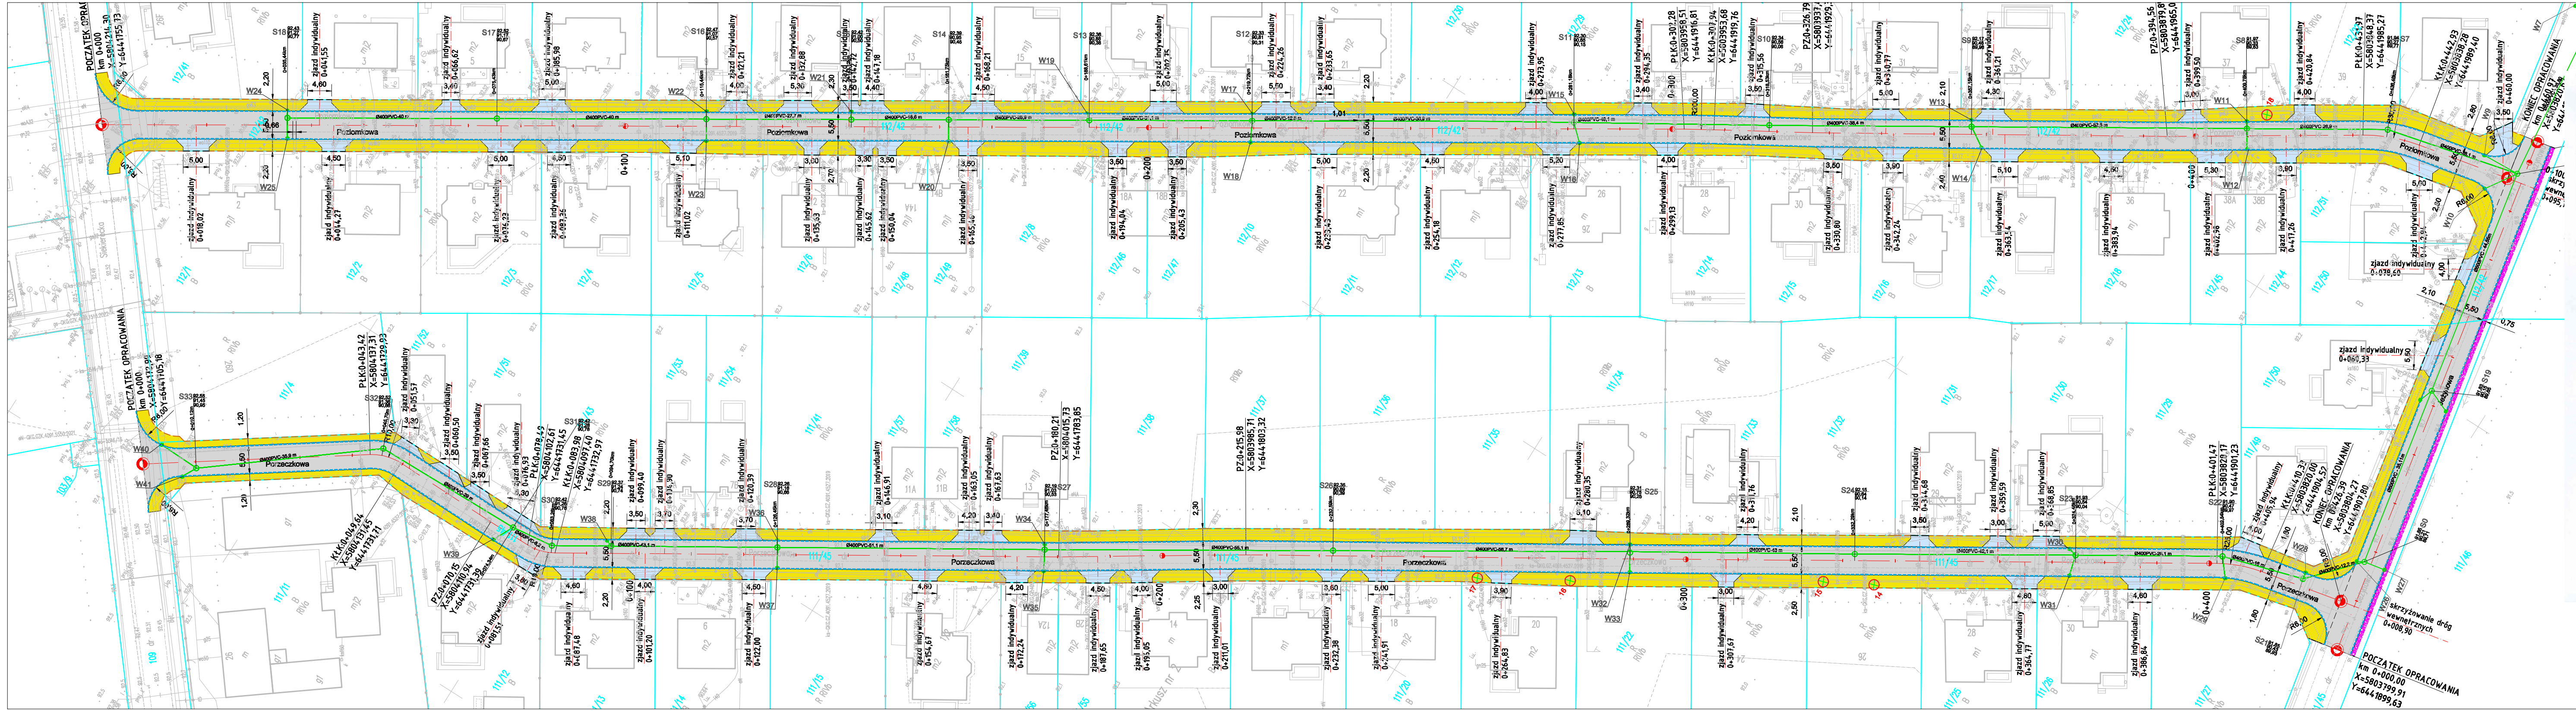

Mapa do celów projektowych

SKALA 1:500

Arkusz nr 1

Województwo: **wielkopolskie**
Powiat: **poznański**
Gmina: **Kleszczewo**
Obręb: **Gowarzewo**
Sekcja: **6.176.13.04.3.4; -04.4.3; -09.1.2; -09.2.1; -09.2.2**
Działka nr: **wg zasięgu**
Stan aktualny na dzień : **30.08.2022r.**
Układ wysokości: **PL-KRON86_NH**
Układ współrzędnych prostokątnych płaskich: **2000/6**

- - - - - - - - - - Zakres opracowania mapy

Nie wyklucza się istnienia w terenie innych nie wykazanych na niniejszej mapie urządzeń podziemnych, które nie były zgłoszone do inwentaryzacji, lub o których brak jest informacji w instytucjach branżowych.

Poświadczam, że niniejszy dokument został opracowany w wyniku prac geodezyjnych i kartograficznych, których rezultaty zawiera operat techniczny pozytywnie zweryfikowany. Jednocześnie informuję, że jestem świadomy odpowiedzialności karnej za złożenie fałszywego oświadczenia.

Identyfikator zgłoszenia prac geodezyjnych	*GKG.GZZ.4071.10396.2022*
Organ służby geodezyjnej, który otrzymał zgłoszenie	*Starosta Poznański*
Wykonawca prac geodezyjnych	GEODEZJA Usługi Geodezyjno-Kartograficzne Mariusz Naskrent ul. Błażejewska 50, 62-035 Kórnik NIP: 7851430804 REGON:639708750 +48 607 606 787 naskrentgeodeta@wp.pl
Nr oraz data sporządzenia dokumentu zawierającego wynik pozytywnej weryfikacji	Protokół weryfikacji nr 1 z dnia 07.10.2022
Imię i nazwisko oraz nr uprawnień zawodowych kierownika prac	mgr Arkadiusz Kaliski Geolog. Geodeta uprawniony. nr. upr. 18497/2002 ul. Krańcowa 23 62-070 Dąbrowa tel.+48-502-029-143

LEGENDA:

- OŚ DROGI,
- OŚ ZJAZDU,
- KRAWĘDŹ JEZDNI, ŚCIEK DESZCZOWY,
- OPORNIK BETONOWY 12X25,
- OBRZEŻE BETONOWE 8X30,
- GRANICA DZIAŁEK,
- KANALIZACJA DESZCZOWA,
- ŚCIEK PRZYKRAWĘŻNIKOWY,

- 🟦 ZJAZD Z KOSTKI BETONOWEJ GRAFITOWEJ - nie objęte wnioskiem,
- 🟨 PROJEKTOWANA NAWIERZCHNIA CHODNIKA Z KOSTKI BETONOWEJ SZAREJ,
- ⬜ PROJEKTOWANA NAWIERZCHNIA JEZDNI Z KOSTKI BETONOWEJ SZAREJ,
- ▨ POBOCZE,

ZGODNOŚĆ Z ORGINAŁEM
27.06.2023

podpis

INWESTOR / ZAMAWIAJĄCY: Gmina Kleszczewo ul. Poznańska 4 63-005 Kleszczewo	WYKONAWCA PROJEKTU: Biuro Projektowe FORMA

NAZWA INWESTYCJI :

BUDOWA ULICY PORZECZKOWEJ, POZIOMKOWEJ, JEŻYNOWEJ,
Z KANALIACJĄ DESZCZOWĄ,
WIEŚ GOWARZEWO.

FAZA OPRACOWANIA :

PROJEKT ZAGOSPODAROWANIA TERENU

TREŚĆ RYSUNKU :

PLAN ZAGOSPODAROWANIA TERENU

SKALA: 1:500

ZESPÓŁ PROJEKTOWY

funkcja:	imię i nazwisko:	specjalność i nr uprawnień:	podpis:	data:
PROJEKTANT:	inż. Bartosz Prałat	drogowe WKP/.0305/PWOD/13		06.2023
PROJEKTANT:	mgr inż. Urszula Kozioł	sanitarne 446/89/UW		06.2023
OPRACOWAŁ:	inż. Wiktoria Andrzejewska			

data:	nr umowy:	nr rys.:	faza:	tom:
06.2023	272/4/2022	2.1	PZT	I / III