



WIDOK OD STRONY PLACU KOŚCIELNEGO

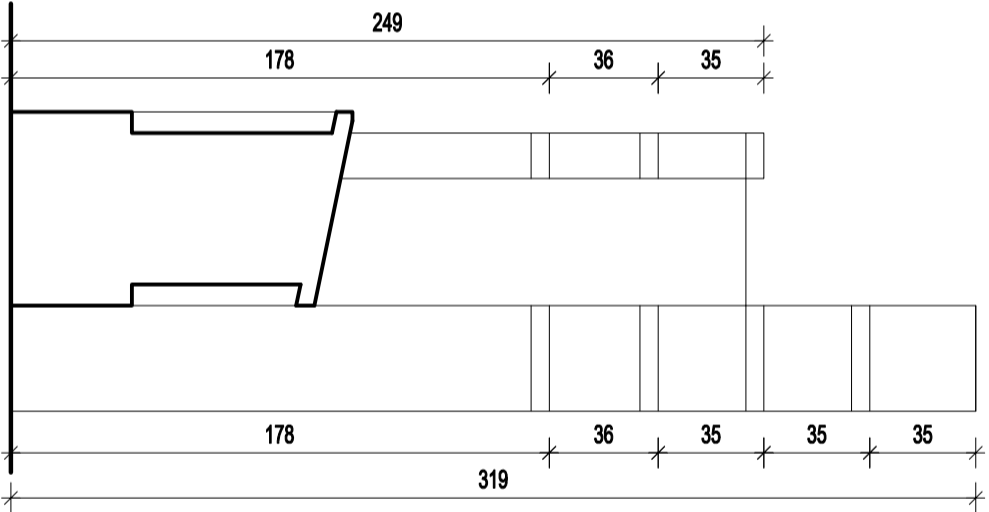

WIDOK Z BOKU

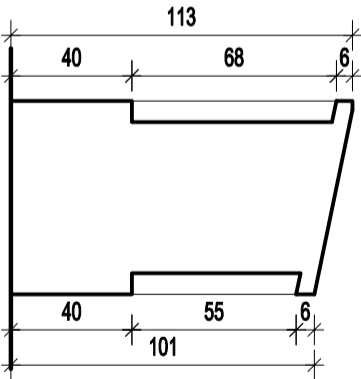

PRZEKRÓJ PRZEZ MUR

U W A G A !!! - Wszystkie wymiary sprawdzić na budowie przed rozpoczęciem wykonywania prac. Wszelkie niezgodności, zmiany lub rozbieżności skonsultować z PROJEKTANTEM

U W A G A !!! - Rysunek bezwzględnie należy czytać wraz z pozostałymi elementami opracowania, stanowiącymi integralną część dokumentacji projektowej.

Tytuł rysunku:  
DETALE KAPLICZKI

Stradunek:  
INWENTARYZACJA OGRODZENIA

Nazwa inwestycji:  
RENOWACJA ZACHODNIEGO ODCINKA  
OGRODZENIA PLACU KOŚCIELNEGO

Adres obiektu:  
działka nr 327 Zdobniki  
obopó 0018 Zdobniki  
Gmina Makoszyszcz, woj. świętokrzyskie

PRACOWNIA PROJEKTOWA ARCHITEKTONICZNO-BUDOWLANA  
Marek i Andrzej Głowacki 25-386 WIELICZE UL. ŚWIDUCKICH 30 TEL/FAX (041) 36781065

Projektant:  
mgr inż. arch.  
Maria Głowacka  
Nr uprawnień:  
192/02  
Podpis:

Opracowanie:  
mgr inż.  
Piotr Głowacki  
Podpis:

branża:  
ARCHITEKTURA  
Nr rys.:  
A-3

Skala:  
1:25  
Data:  
01.2024