




WIDOK OD STRONY PRZEBITERIUM
SKALA 1:20

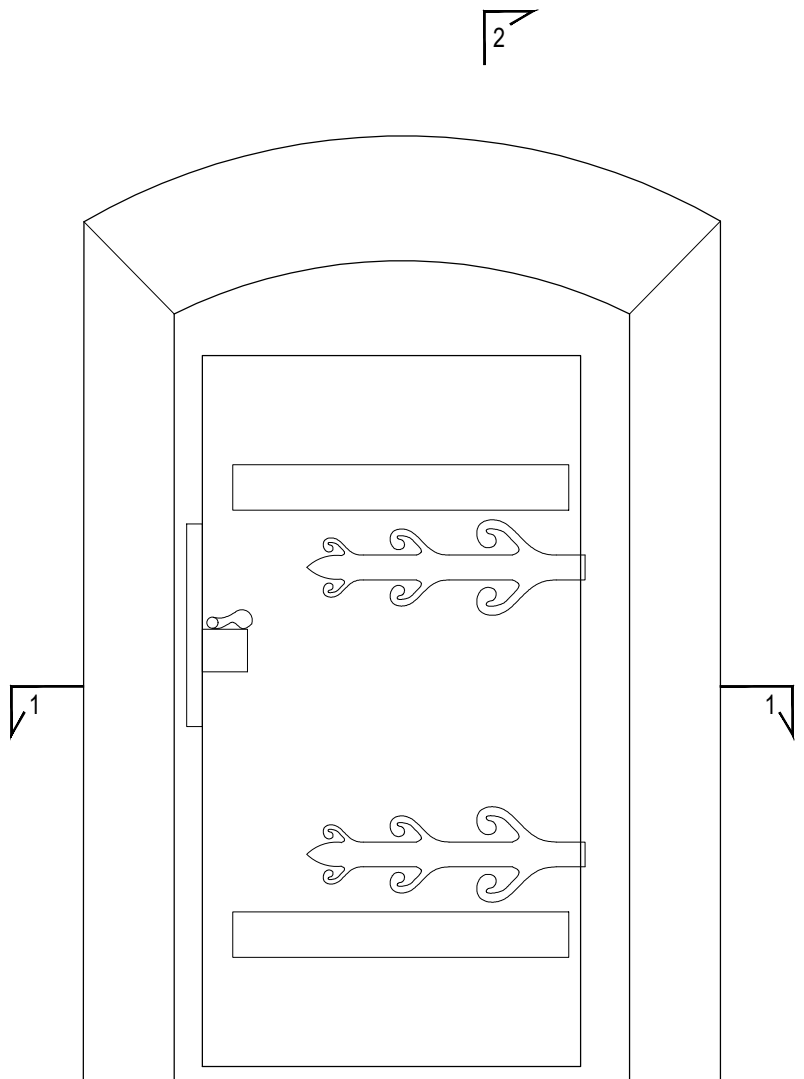

WIDOK OD STRONY ZAKRYSTII
SKALA 1:20

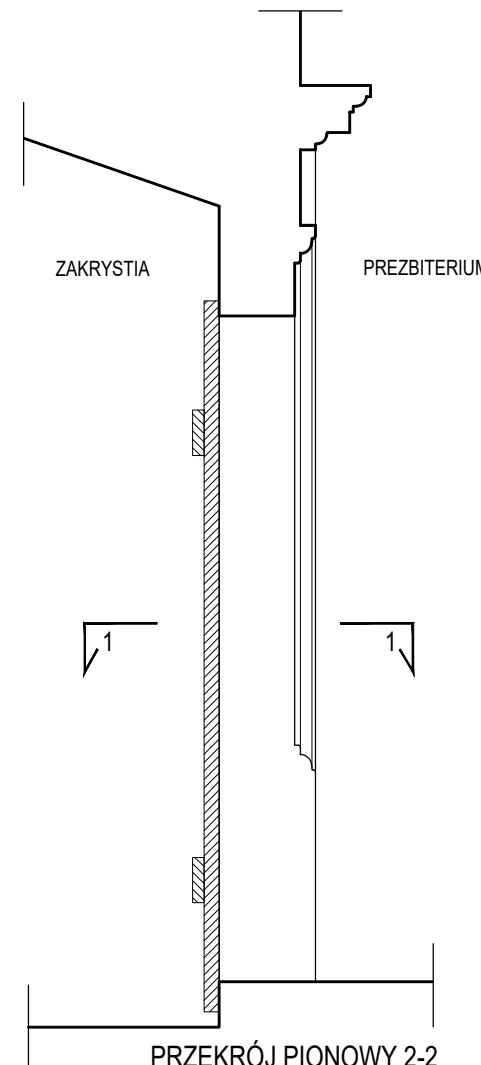

PRZĘKRÓJ PIONOWY 2-2
SKALA 1:20

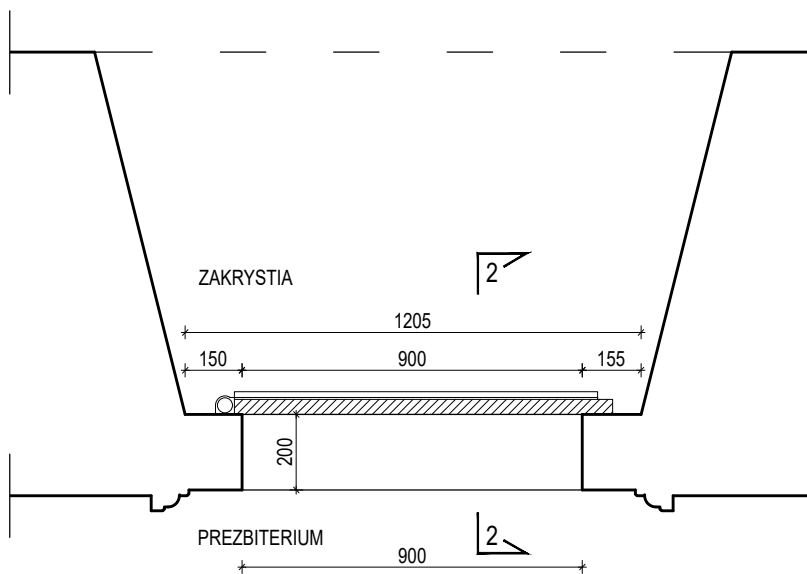

PRZĘKRÓJ POZIOMY 1-1
SKALA 1:20

U W A G A !!! - Wszystkie wymiary sprawdzić na budowie przed rozpoczęciem wykonywania prac. Wszelkie niezgodności, zmiany lub rozwiązania alternatywne konsultować z projektantem

U W A G A !!! - Rysunek bezwzględnie należy czytać wraz z pozostałymi elementami opracowania, stanowiącymi integralną część dokumentacji projektowej.

| | | |
|--|----------------|----------|
| TYTUŁ RYSUNKU: | | |
| DRZWI "E" | | |
| STADIUM: | | |
| INWENTARYZACJA | | |
| NAZWA INWESTYCJI: | | |
| REWITALIZACJA DRZWI WRAZ Z KAMIENNYMI OBRAMIENIAMI W KOŚCIELE W ŻŁOTNIKACH | | |
| ADRES OBIEKTU: | | |
| dz.nr ewid. 327 Żłotniki, obręb 0018 Żłotniki, Jed. Ewid. 260203_5 Małogoszcz - obszar wiejski | | |
| PRACOWNIA PROJEKTOWA ARCHITEKTONICZNO-BUDOWLANA MARIII ANDRZEJA GŁOWACKICH 25-368 KIELCE UL. ŚNIADECKICH 30 TEL/FAX (041) 3621606 | | |
| PROJEKTANT: | NR UPRAWNIENI: | PODPIS: |
| mgr inż. arch. Maria Głowacka | 192/82 | |
| OPRACOWANIE: | | PODPIS: |
| mgr inż. arch. Paulina Wójcikowska | | |
| BRANŻA: | | NR RYS.: |
| ARCHITEKTURA | | I-5 |
| SKALA: | DATA: | |
| 1:20 | 04.2024 | |