

LEGENDA:

- A-B-C-D-E-F-A'

— — — — —

Ogrodzenie placu kościelnego
- 1

Kościół wpisany do rejestru zabytków
- 2

Organistwówka wpisana do gminnej ewidencji zabytków
- 3-6


Kapliczki
- 7

Budynek saliki katechetycznej do rozbiórki wg odrębnego opracowania
- 8

Budynek gospodarczy do wyburzenia
- A-B-C

Zachodni odcinek ogrodzenia
- 9

Projektowana brama i furtka

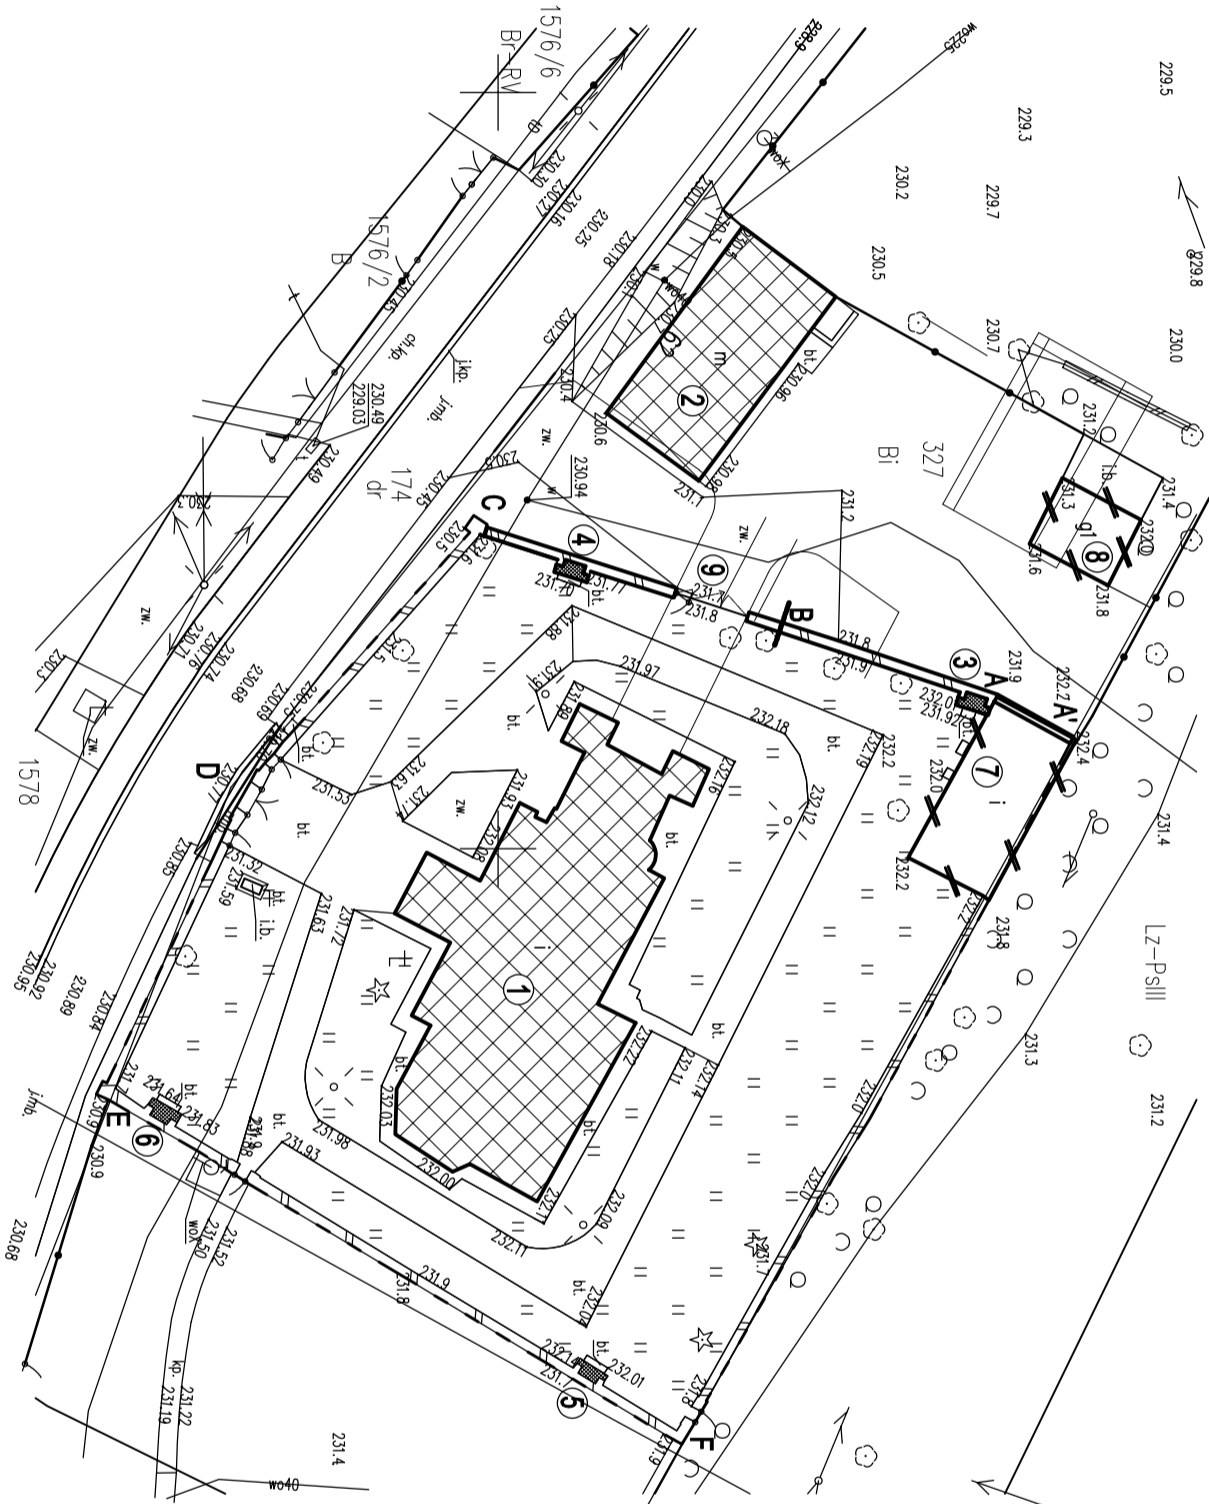

U W A G A III - Wszystkie wymiary sprawdzić na budowie przed rozpoczęciem wykonywania prac. Wszystkie niezgodności, zmiany lub rozbieżności należy zgłaszać z PROJEKTANTEM

U W A G A III - Rysunek bezwzględnie należy czytać wraz z pozostałymi elementami opracowania, stanowiącymi integralną część dokumentacji projektowej.

SYTUACJA

STADIUM: **PROJEKT ARCHITEKTONICZNO-BUDOWLANY**

NAZWA INWESTYCJI:

**RENOWACJA ZACHODNIEGO ODCINKA
OGRODZENIA PLACU KOŚCIELNEGO**

ADRES OBIEKTU: działka nr 327 Zabotniki
obopó 00718 Zabotniki
Gmina Makoszyszka, woj. świętokrzyskie

PRACOWNIA PROJEKTOWA ARCHITEKTONICZNO-BUDOWLANA
MARIUŚ ANDRZEJA GŁOWACKI 25-386 WIELCE UL. ŚWĄDECKICH 30 TEL/FAX (041) 3871905

PROJEKTANT: mgr inż. arch. Maria Głowacka

OPRACOWANIE: mgr inż. Piotr Głowacki

BRANŻA: ARCHITEKTURA

NR RYS.: S-1

SKALA: 1:500 DATA: 01.2024