



WIDOK OD KRUCHTY POŁUDNIOWEJ
SKALA 1:20

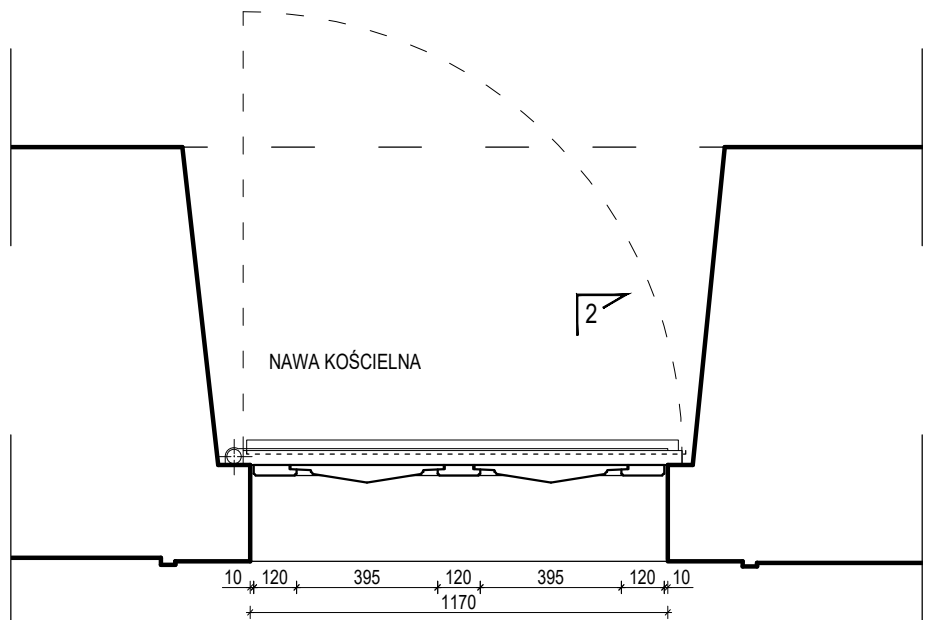


KRUCHTA POŁUDNIOWA

PRZEKRÓJ POZIOMY 1-1
SKALA 1:20

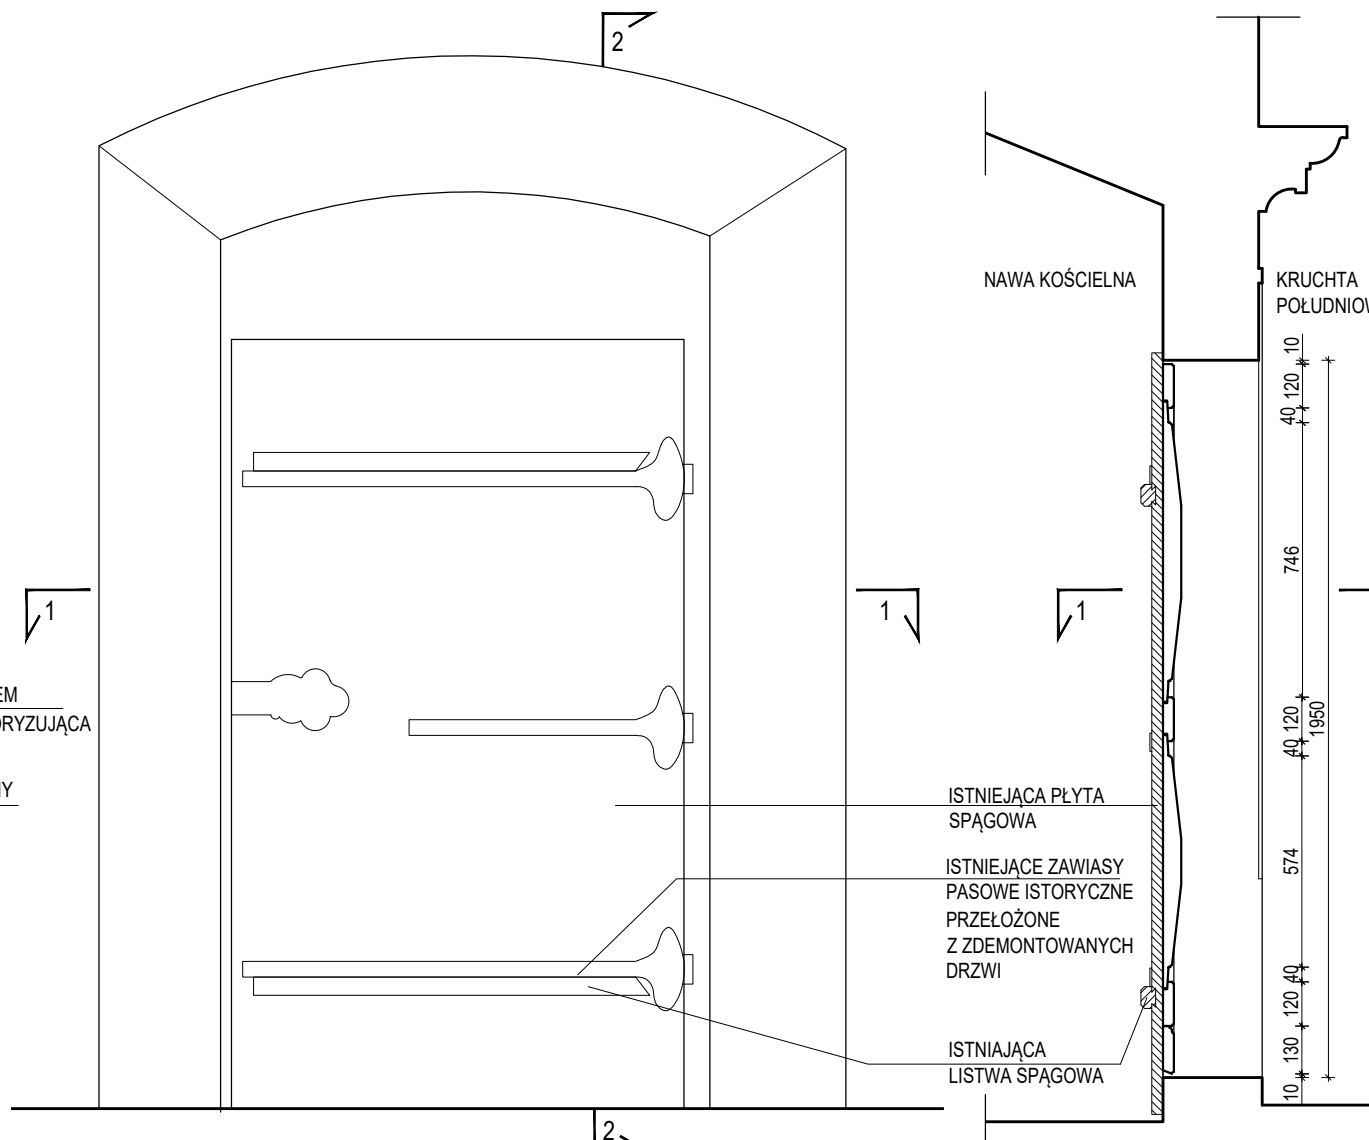

WIDOK OD STRONY NAWY KOŚCIOŁA
SKALA 1:20

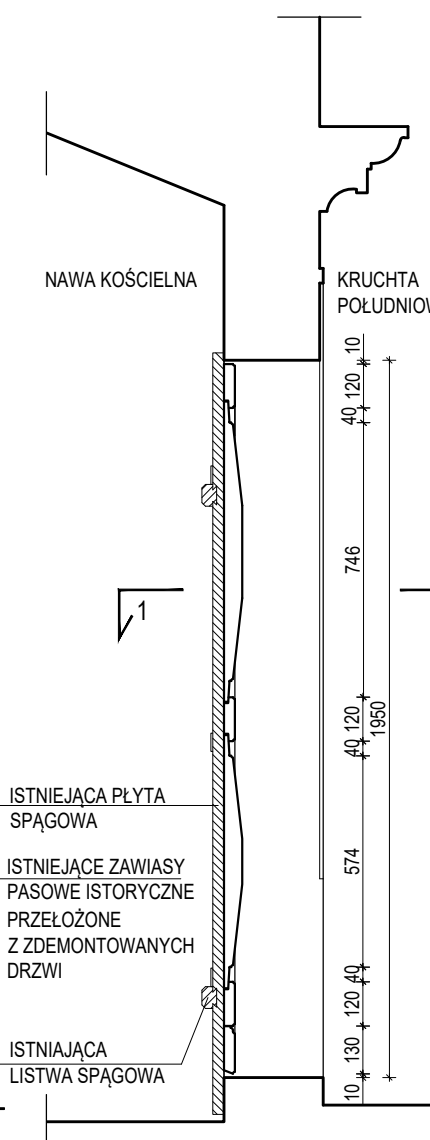

PRZEKRÓJ PIONOWY 2-2
SKALA 1:20

U W A G A !!! - Wszystkie wymiary sprawdzić na budowie przed rozpoczęciem wykonywania prac. Wszelkie niezgodności, zmiany lub rozwiązania alternatywne konsultować z projektantem

U W A G A !!! - Rysunek bezwzględnie należy czytać wraz z pozostałymi elementami opracowania, stanowiącymi integralną część dokumentacji projektowej.

TYTUŁ RYSUNKU:		
DRZWI "B"		
STADIUM:		
PROJEKT		
ARCHITEKTONICZNO-BUDOWLANY		
NAZWA INWESTYCJI:		
REWITALIZACJA DRZWI WRAZ Z KAMIENNYMI OBRAMIENIAMI W KOŚCIELE W ŻŁOTNIKACH		
ADRES OBIEKTU:		
dz.nr ewid. 327 Żłotniki, obręb 0018 Żłotniki, Jed. Ewid. 260203_5 Małogoszcz - obszar wiejski		
 PRACOWNIA PROJEKTOWA ARCHITEKTONICZNO-BUDOWLANA MARIII I ANDRZEJA GŁOWACKICH 25-368 KIELCE UL. ŚNIADECKICH 30 TEL/FAX (041) 3621606		
PROJEKTANT:	NR UPRAWNIENI:	PODPIS:
mgr inż. arch. Maria Głowacka	192/82	
OPRACOWANIE:		PODPIS:
mgr inż. arch. Paulina Wójcikowska		
BRANŻA:		NR RYS.:
ARCHITEKTURA		A-3
SKALA:	DATA:	
1:20	04.2024	