


PROFIL KANALIZACJI SANITARNEJ

SKALA  
↑ 1:100  
→ 1:500

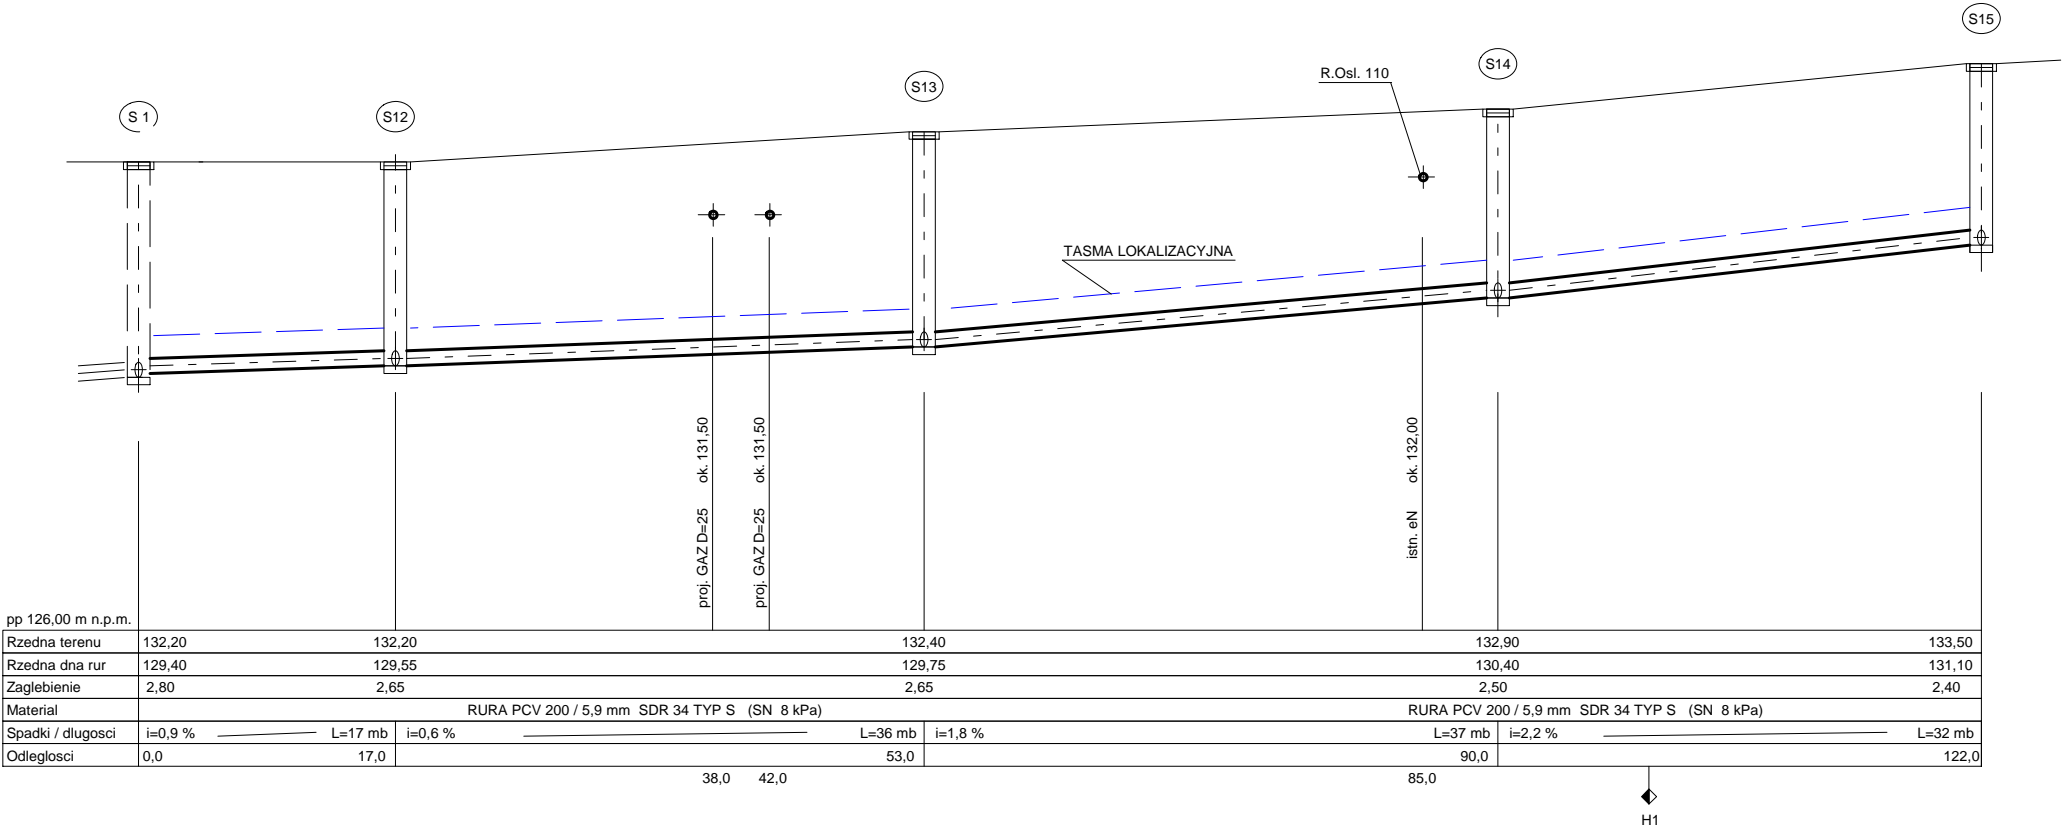

INWESTOR: GMINA GIŻYCKO, 11-500 GIŻYCKO, UL. MICKIEWICZA 33		JEDNOSTAKA PROJEKTOWA : INSTAL PROJEKT M. JATKOWSKI GIŻYCKO, PLAC DWORCOWY 2 TEL. 606 474 064	
PROJEKT : SIEĆ WODOCIĄGOWA I KANALIZACJI SANITARNEJ GAJEWO GMINA GIŻYCKO - dz. nr 172/5, 177, 181/44, 212/4, 212/6, 212/12, 212/13, 212/18, 212/20, 212/22, 319 obreb 0004-Gajewo			
BRANZA : SANITARNA		DATA: IV 2017	
RYSUNEK : PROFIL SIECI KANALIZACYJNEJ		SKALA: 1 : 100/500	
PROJ.: MGR. INŻ. MAREK JATKOWSKI UPR. BUD. NR 113/01/OL		SPR.: MGR. INŻ. MIROSLAW TCHÓRZEWSKI UPR. BUD. NR SUW-81/88	
		RYS NR: 5	