


# PROJEKT Gajewo ul. Cyprysowa.tbz

SCHEMAT PRZEPOMPOWNI

- zabudowa w ciągu komunikacyjnym

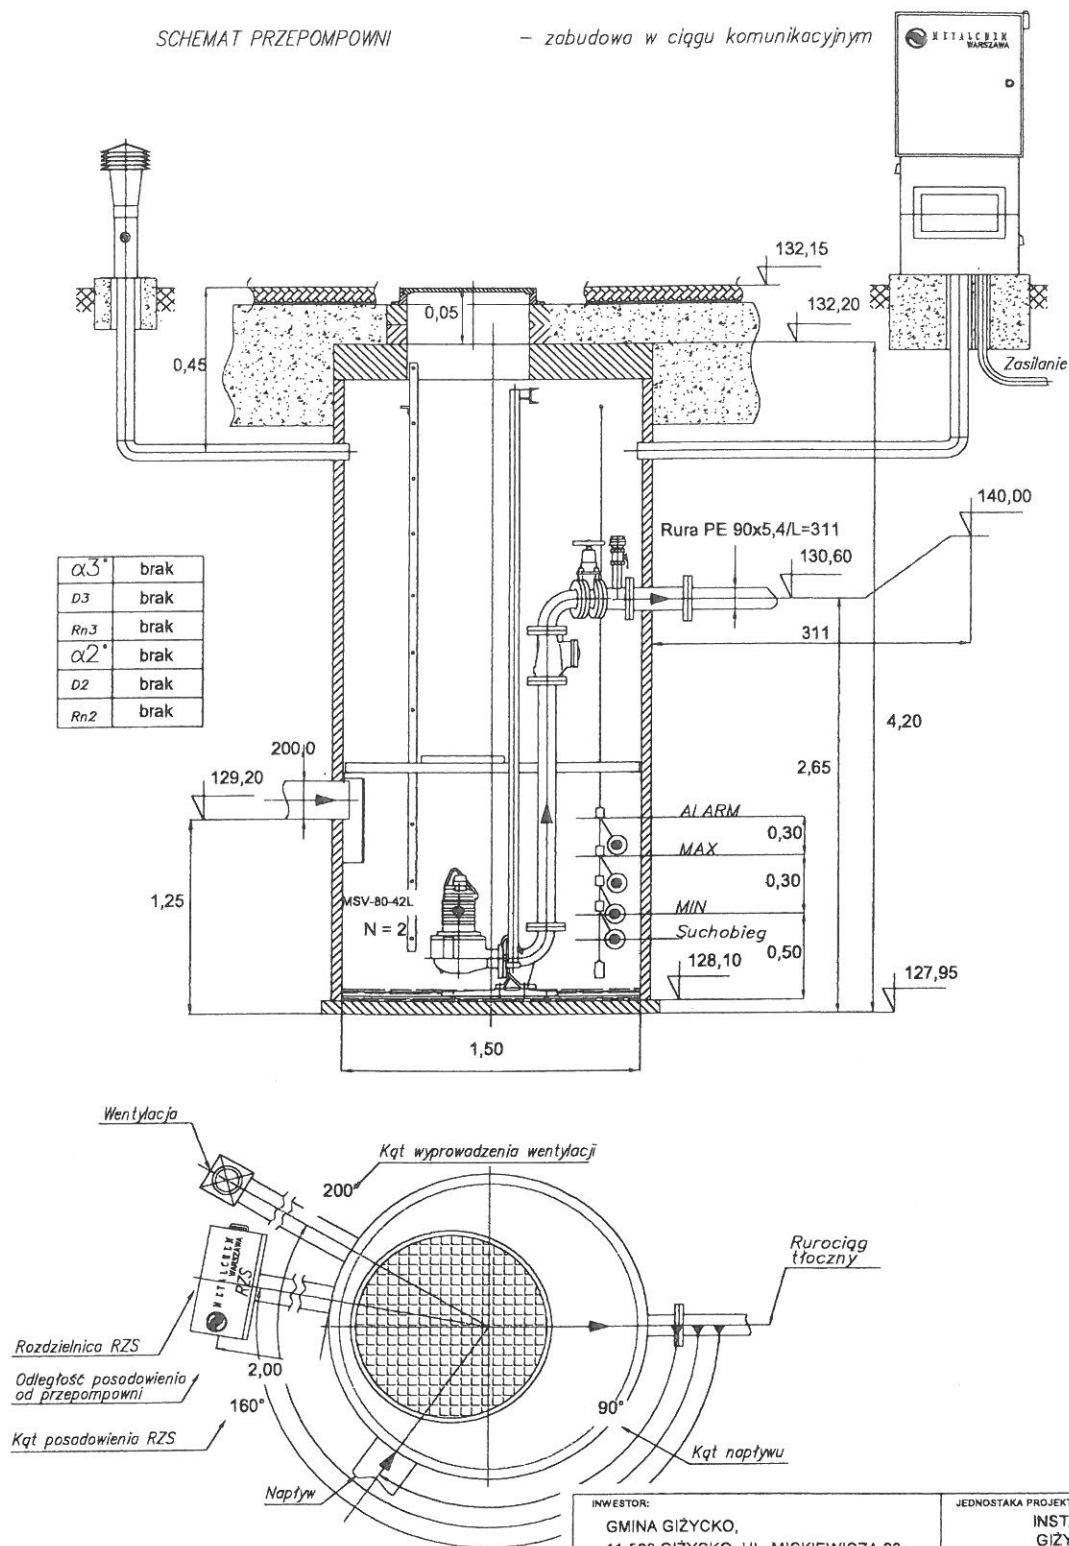

INWESTOR:

GINA GIŻYCKO,  
11-500 GIŻYCKO, UL. MICKIEWICZA 33

JEDNOSTKA PROJEKTOWA:

INSTAL PROJEKT M. JATKOWSKI  
GIŻYCKO, PLAC DWORCOWY 2  
TEL. 606 474 064

PROJEKT:

SIEĆ WODOCIĄGOWA I KANALIZACJI SANITARNEJ  
GAJEWO GMINA GIŻYCKO - dz. nr 172/5, 177, 181/44, 212/4,  
212/6, 212/12, 212/13, 212/18, 212/20, 212/22, 319 obręb 0004-Gajewo

BRANZA: SANITARNA

DATA: IV 2017

RYSUNEK: SCHEMAT PRZEPOMPOWNI

SKALA:

PROJ.:  
MGR. INŻ. MAREK JATKOWSKI  
UPR. BUD. NR 113/91/OŁ

SPR.:  
MGR. INŻ. MAREK JATKOWSKI  
UPR. BUD. NR 113/91/OŁ

RYS NR: 10