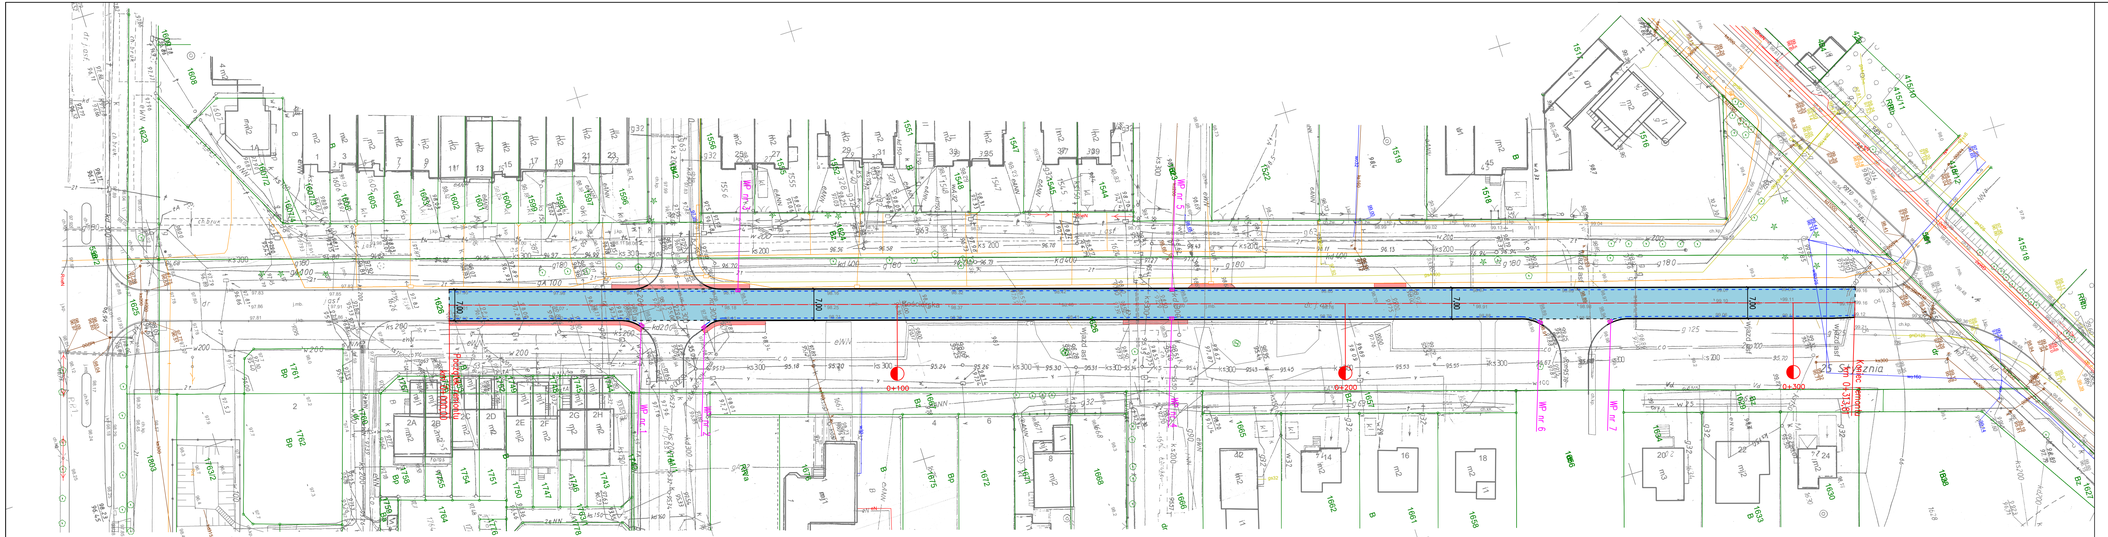

Zamawiający:

Gmina Pniewy
ul. Dworcowa 37
62-045 Pniewy

Jednostka projektowa:

DRAFT s.c.
ul. Dąbrowskiego 77a
60-529 Poznań

Nazwa inwestycji:

Remont ulicy Kościerskiej w Pniewach

Faza projektu:

PROJEKT TECHNICZNY

Zakres rysunku:

Plan sytuacyjny

Branża	Nr rysunku	Nr arkusza	Skala
DROGOWA	02	01	1:500

Data	Nr umowy	Nr projektu
Październik 2023r.	–	D.379.10.2023

Legenda:

- oś remontowanej drogi
- wymiana istniejących krawężników
- ściek z dwóch rzędów kostki brukowej
- remont jezdni z betonu asfaltowego
- regulacja wysokościowa nawierzchni z kostki brukowej
- wymiana wpustów krawężnikowych

ZESPÓŁ PROJEKTOWY

Funkcja	Imię i nazwisko	Nr uprawnień	Podpis
Projektant branży drogowej :	mgr inż. Tomasz Maćkowiak	WKP/0248/POOD/14	
Sprawdzający branży drogowej :	mgr inż. Przemysław Perz	WKP/0249/POOD/14	