



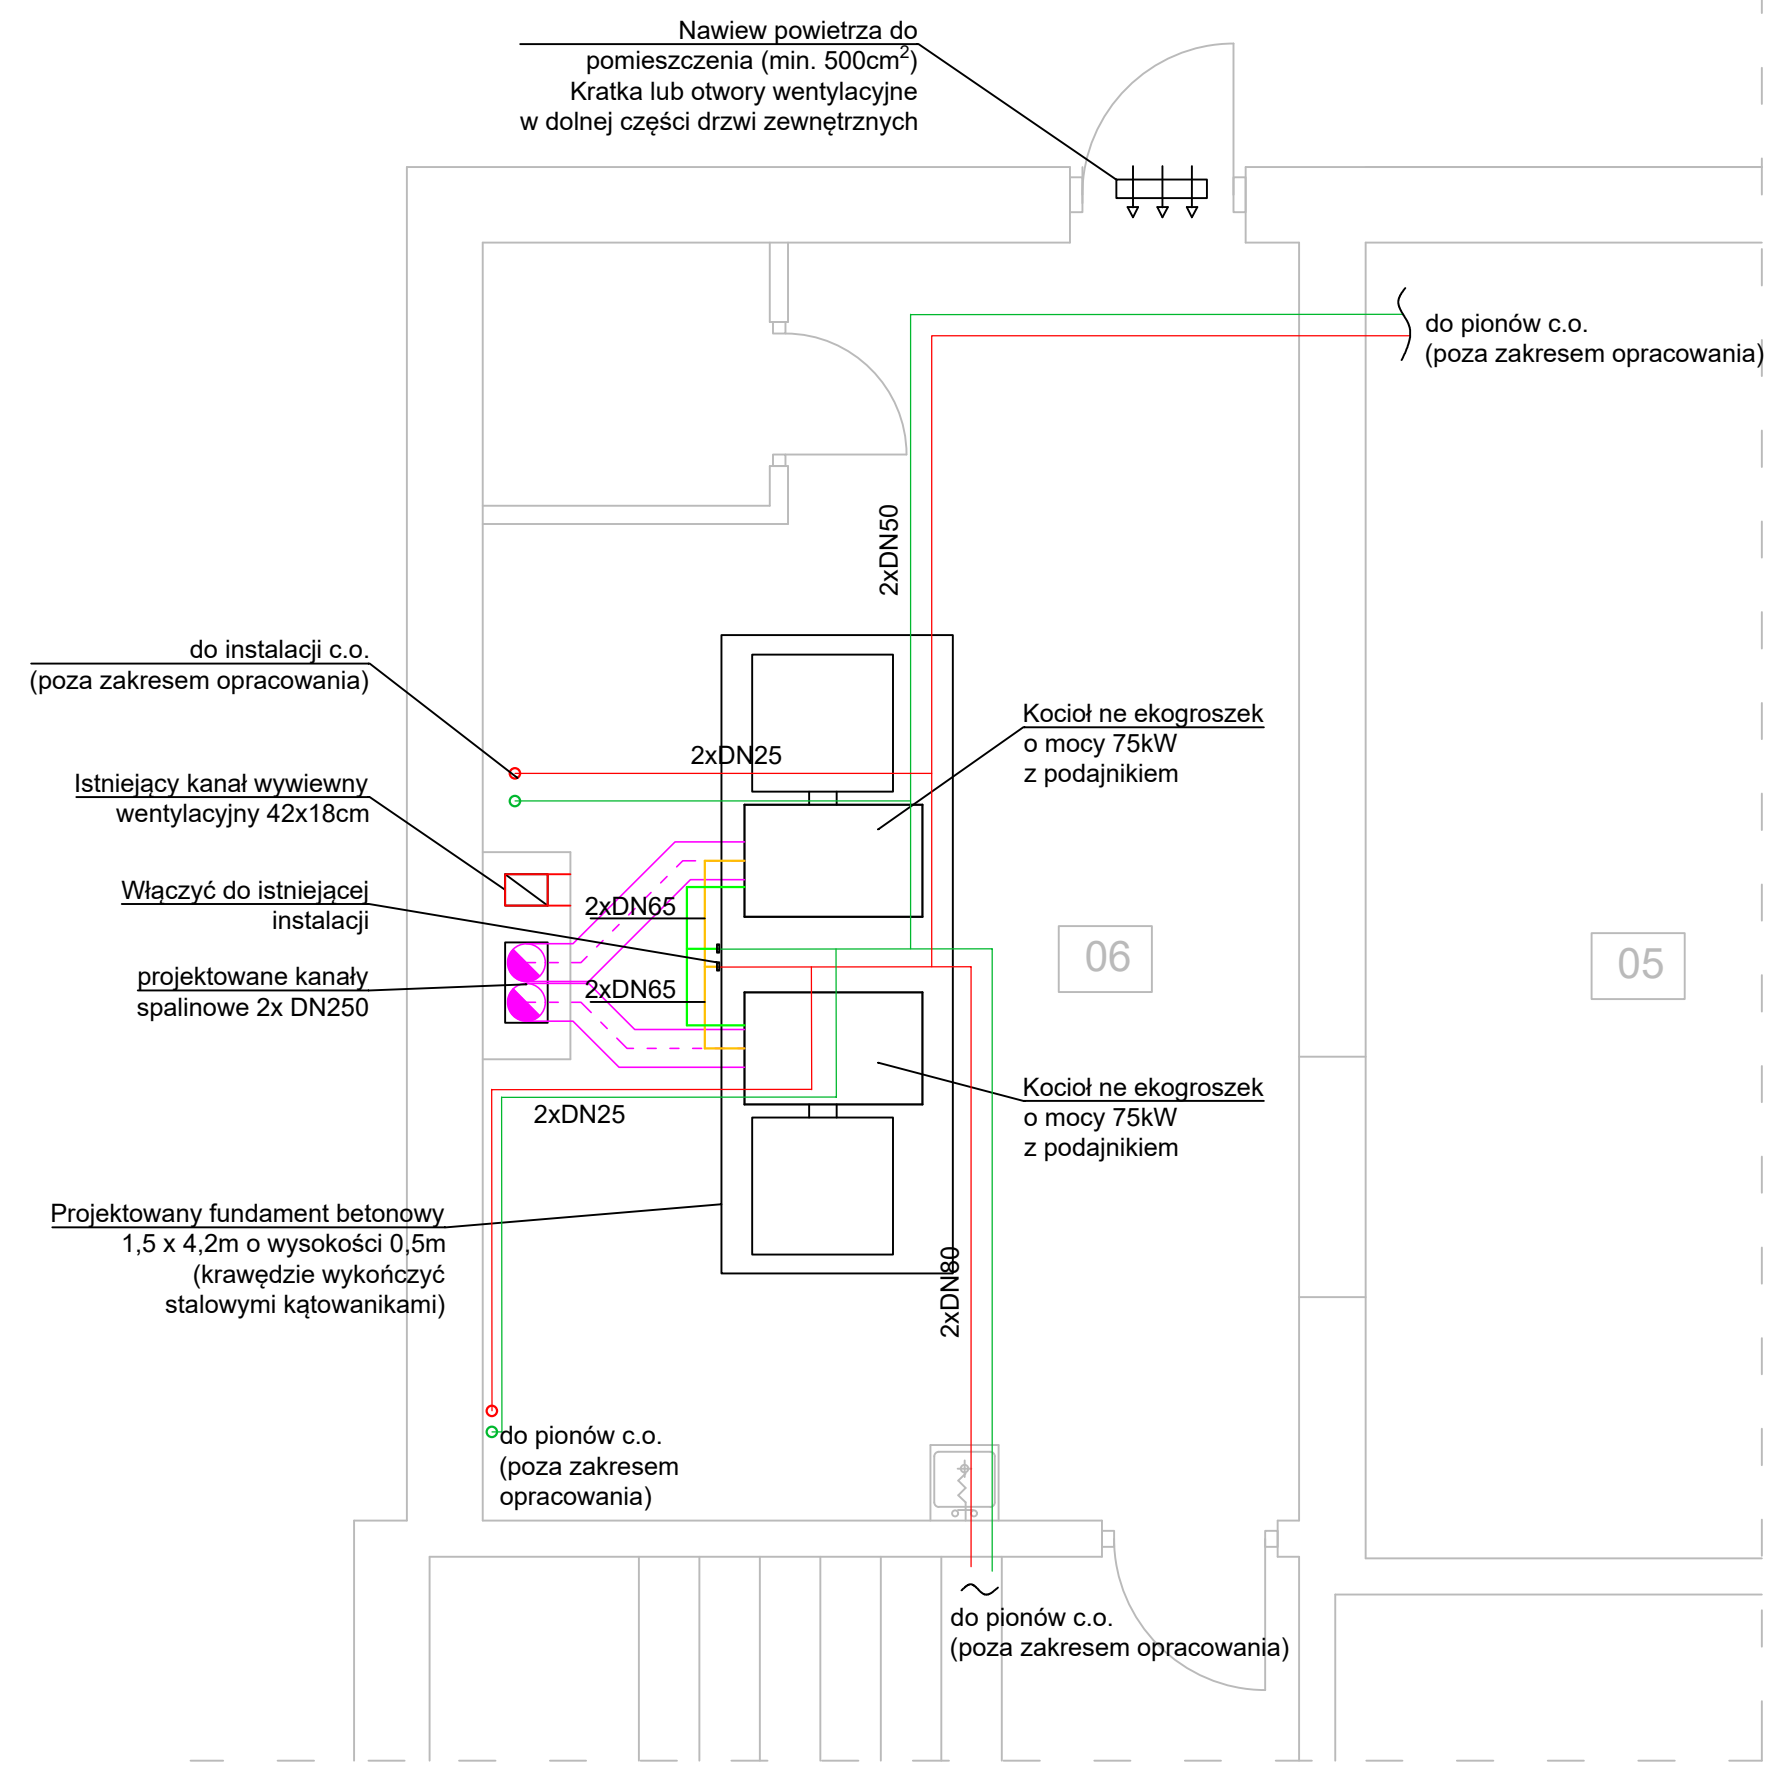


LEGENDA OZNACZEŃ	
	Istniejąca instalacja centralnego ogrzewania - zasilanie
	Istniejąca instalacja centralnego ogrzewania - powrót
	Projektowana instalacja centralnego ogrzewania - zasilanie
	Projektowana instalacja centralnego ogrzewania - powrót



Dawid Olejnik "DKL-INSTALACJE" ul: Józefa Miedzińskiego 2D/4; 63-900 Rawicz			
OBIEKT	Powiatowe Centrum Doskonalenia Nauczycieli i Poradnia Psychologiczno-Pedagogiczna w Górze		
RYSUNEK	Rzut pomieszczenia kotłowni - stan projektowany		
ADRES BUDOWY	Pl. Bolesława Chrobrego 27, 56-200 Góra dz. nr 792	Skala: 1:50	
INWESTOR	Powiat Górowski Ul. Adama Mickiewicza 1, 56-200 Góra	Data: 27.08.2024r.	
Studium: Projekt wykonawczy		Branża: Sanitarna	
Projektował:	mgr inż. Dawid Olejnik	WKP/0163/PWOS/16	
Opracowała:	mgr inż. Patrycja Skoczylas		
	Rysunek nr 3	Arkusz nr	