



Przekroje normalne - konstrukcyjne

Skala 1 : 25


PRZEKRÓJ A-A od 0+000 do 0+284

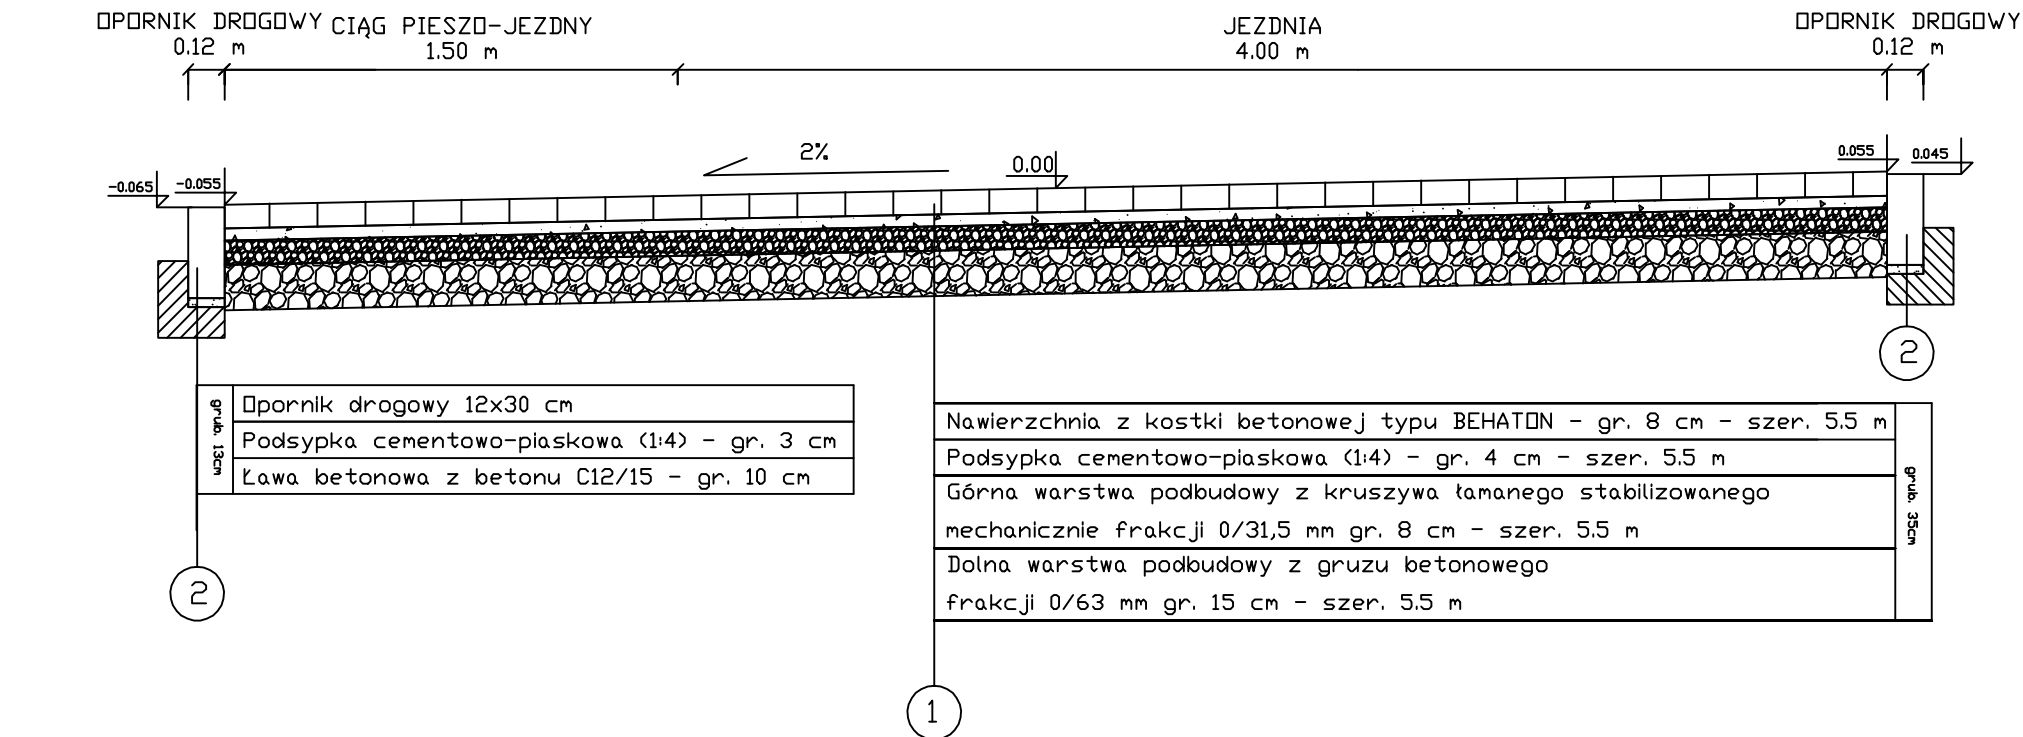

PRZEKRÓJ C-C PRZĘZ ZJAZD

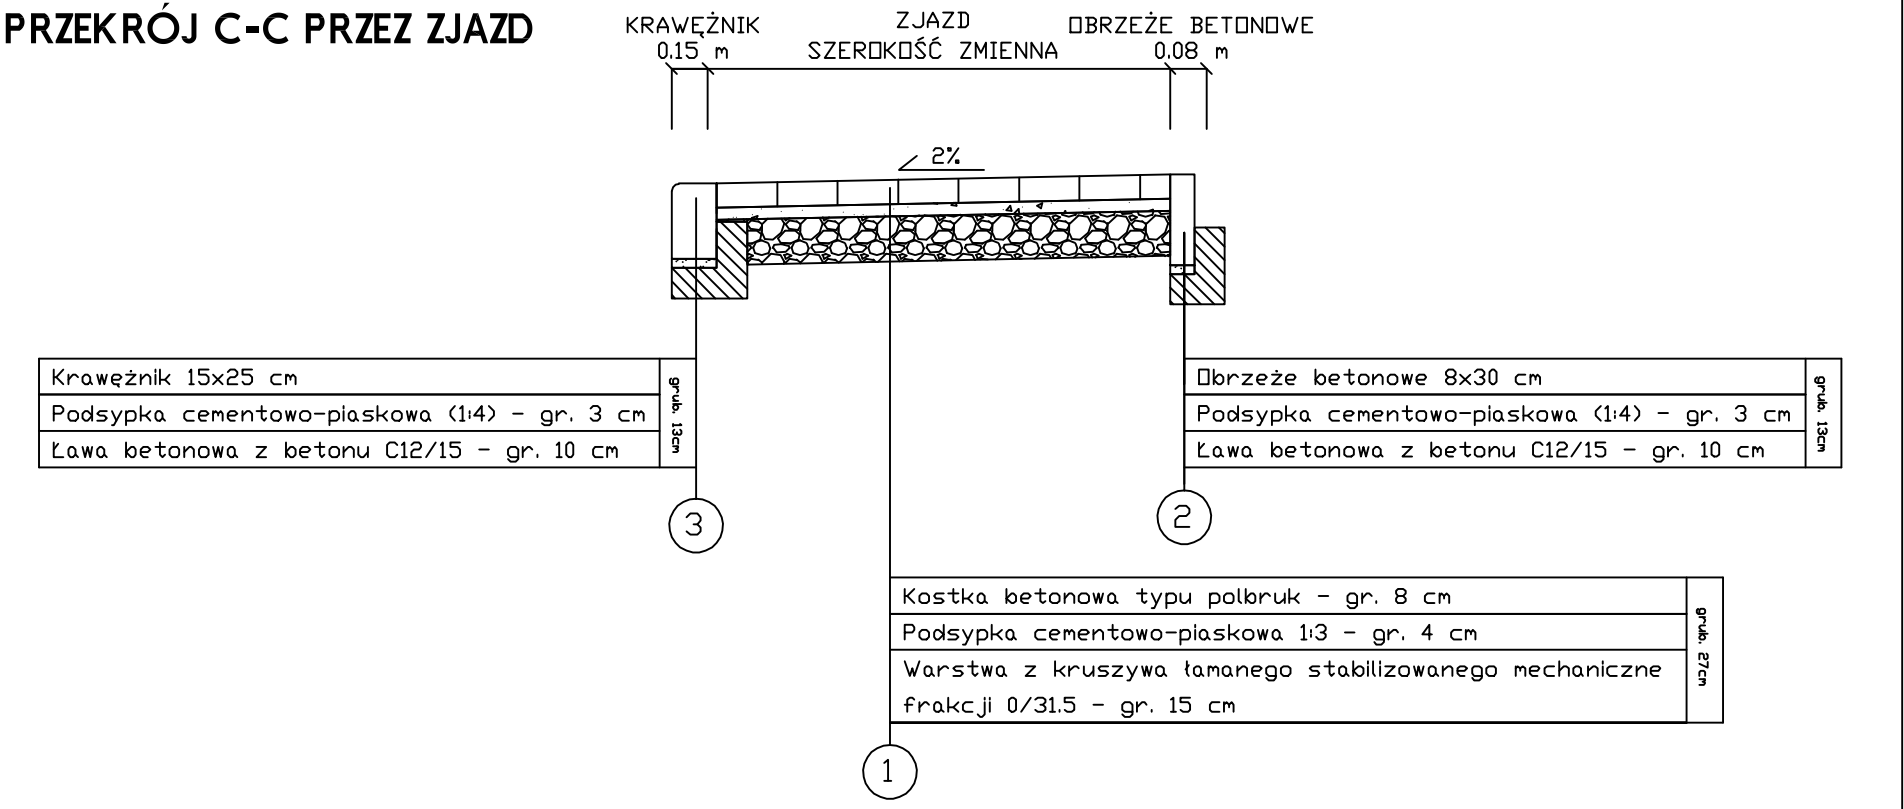

PRZEKRÓJ B-B od 0+284 do 0+444

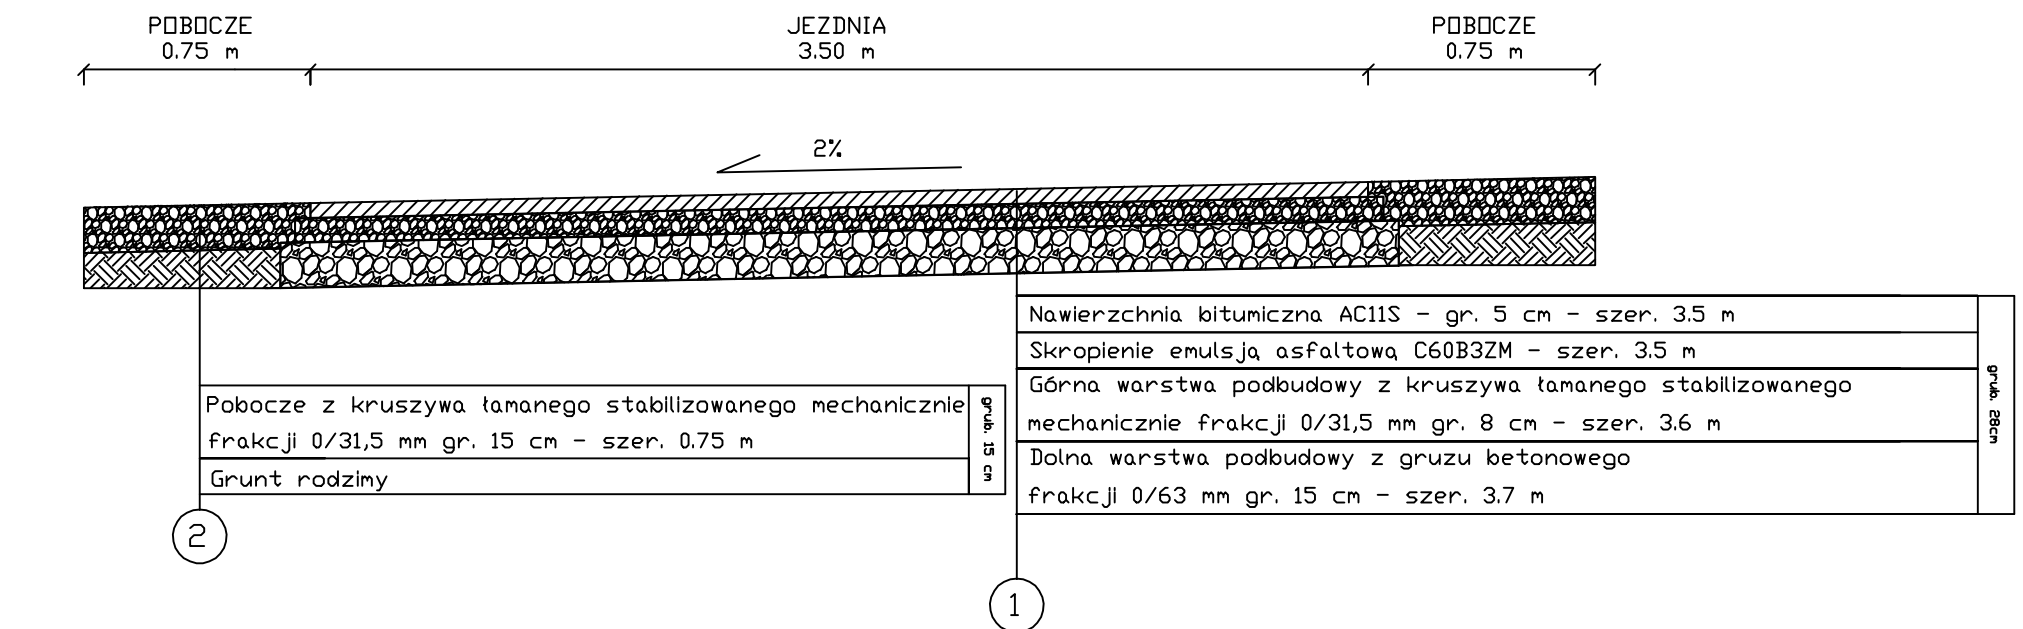

Firma projektowa:	AS Projektowanie i Nadzory Arleta Jabłońska 87-400 Golub-Dobrzyń, Marii Konopnickiej 17/10		
Lokalizacja:	Województwo Kujawsko Pomorskie, Powiat Toruński, Gmina Chełmża, dz. nr 24/103, 28 - obręb 0028 Zalesie		
Inwestor:	Gmina Chełmża ul. Wodna 2, 87-140 Chełmża		
Nazwa inwestycji:	Przebudowa drogi gminnej nr 100581 C w miejscowości Zalesie		
Stadium dokumentacji:	Projekt budowlany		
Nazwa rysunku:	Przekroje normalne - konstrukcyjne		
Projektant:	Projektant: Marian Pluta upr. GP.I. 7342/75/TD/92 Asystent projektanta: inż. Marcin Jabłoński		
Data:	Skala:	Branda:	Nr rysunku:
15.07.2022 r.	1:25	Drogowa	3.1