




MUR 5  
w km 0+526,30 – 0+536,80 str. P.  
SKALA 1:100

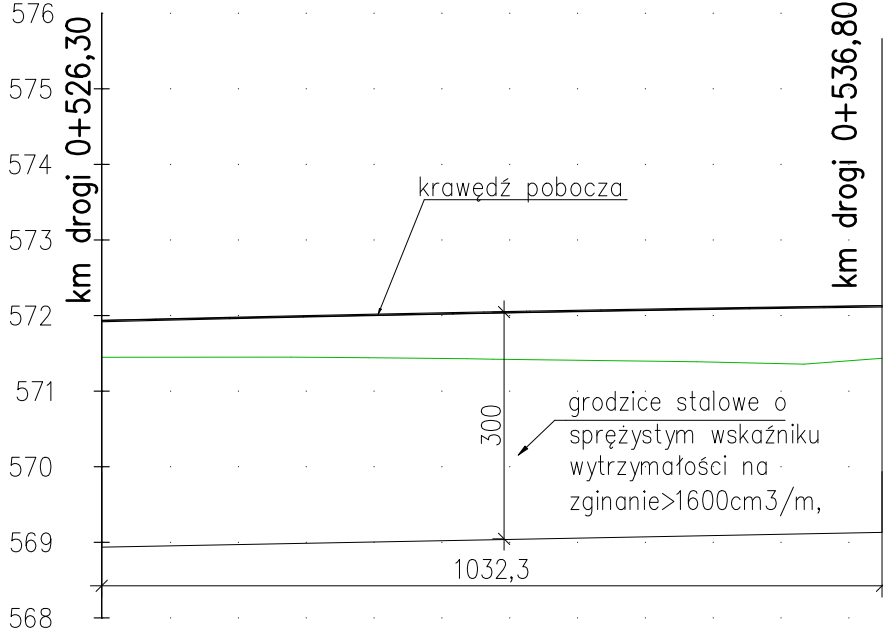


PRZEKRÓJ W KM 0+526.30  
SKALA 1:100

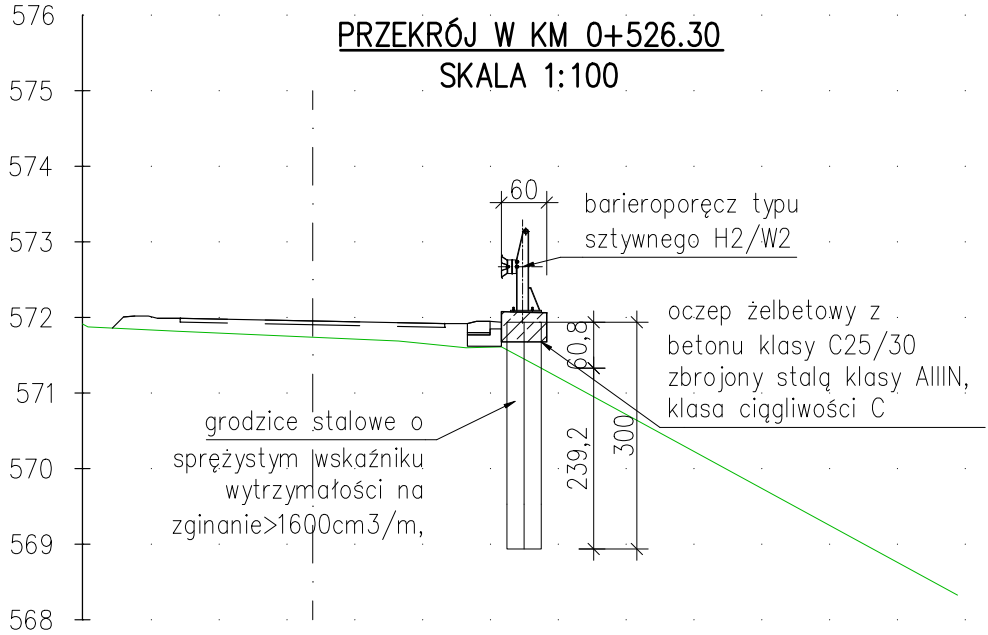


PRZEKRÓJ W KM 0+530.00  
SKALA 1:100

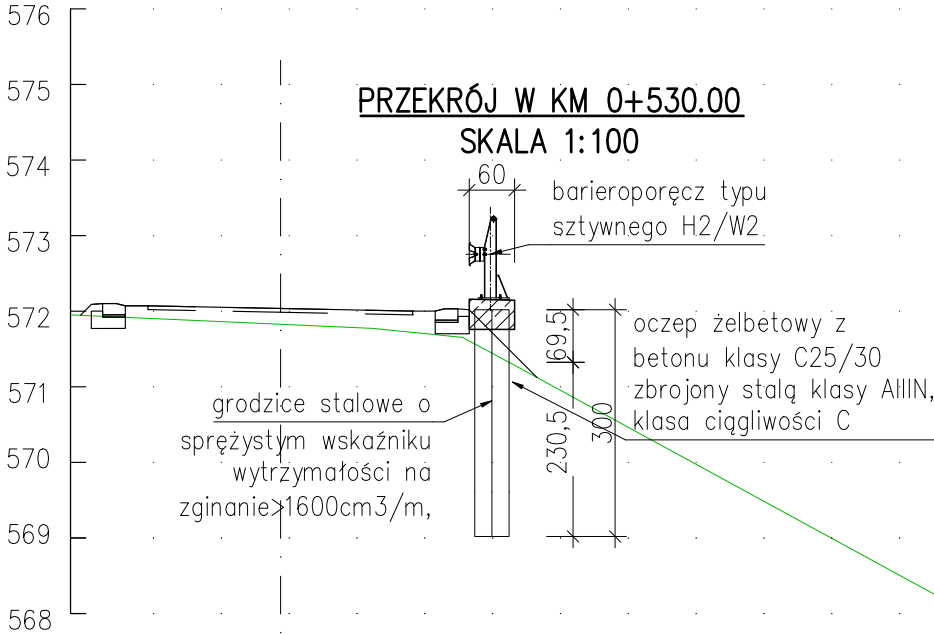

PRZEKRÓJ W KM 0+536.80  
SKALA 1:100

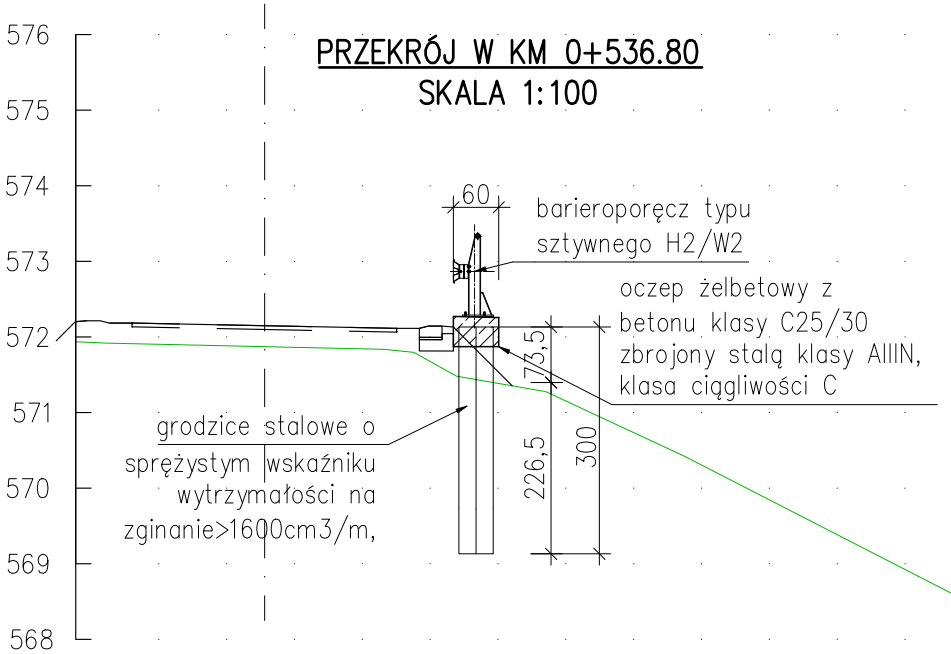

PLAN SYTUACYJNY  
SKALA 1:500

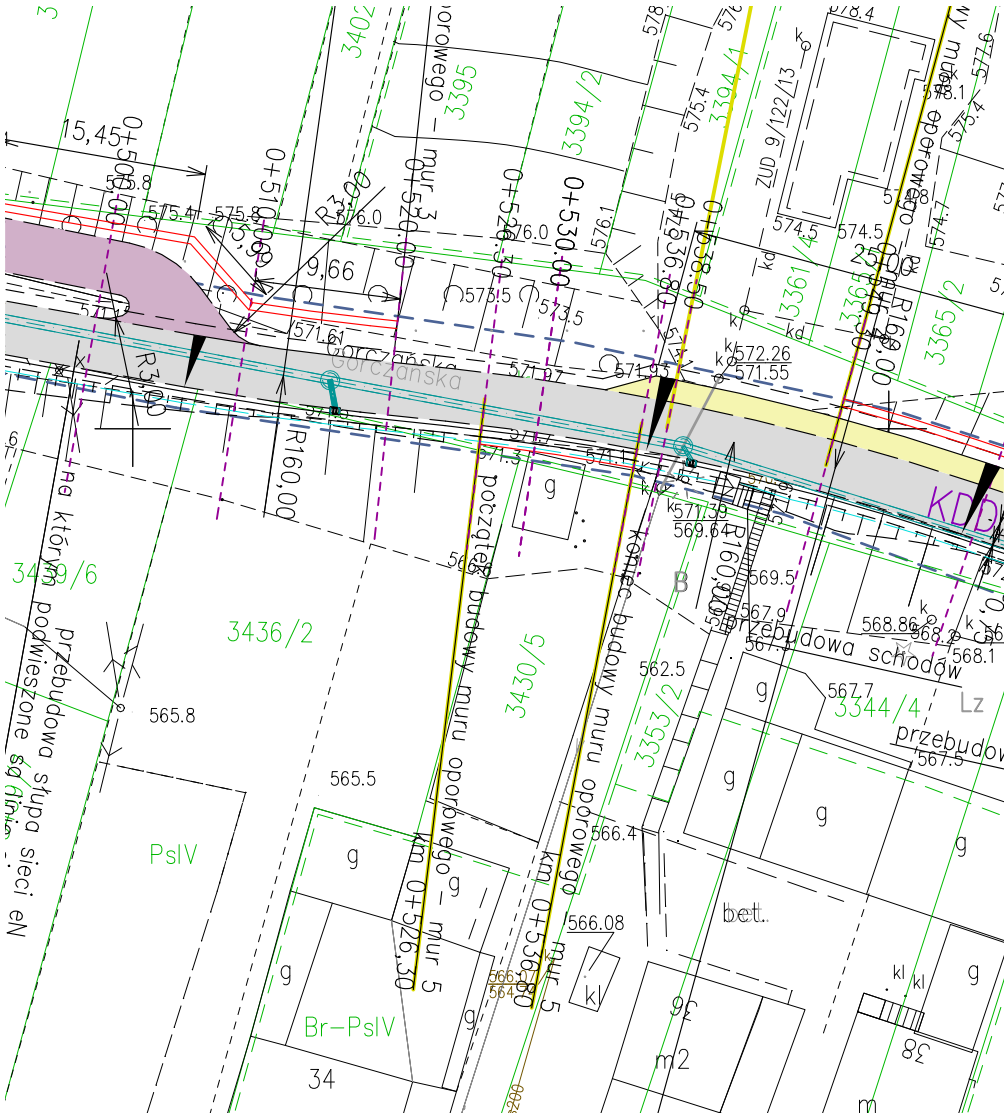

Wszystkie prawa zastrzeżone. Nieuprawnione kopiowanie, udostępnianie osobom trzecim całości lub części opracowania zabronione.				
Rodzaj projektu:	PROJEKT ARCHITEKTONICZNO-BUDOWLANY			Data: 03.2020
Branża: KONSTRUKCYJNA	Temat projektu: Rozbudowa drogi gminnej ul. Gorczańska od ul. Świerkowej do ul. Migrond w miejscowości Ostrowsko			
Tytuł rysunku:	Budowa muru oporowego cz. 5	Nr rys.:	5	Skala: 1:100/500
Funkcja:	Tytuł, imię i nazwisko	Specjalność	Nr uprawnień	Podpis
Projektant:	mgr inż. Adam Szoblik	mostowa	MAP/0206/POOM/13	
Sprawdzający:	mgr inż. Robert Duda	konstrukcyjno-budowlana	13/2001	