




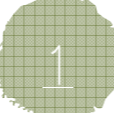
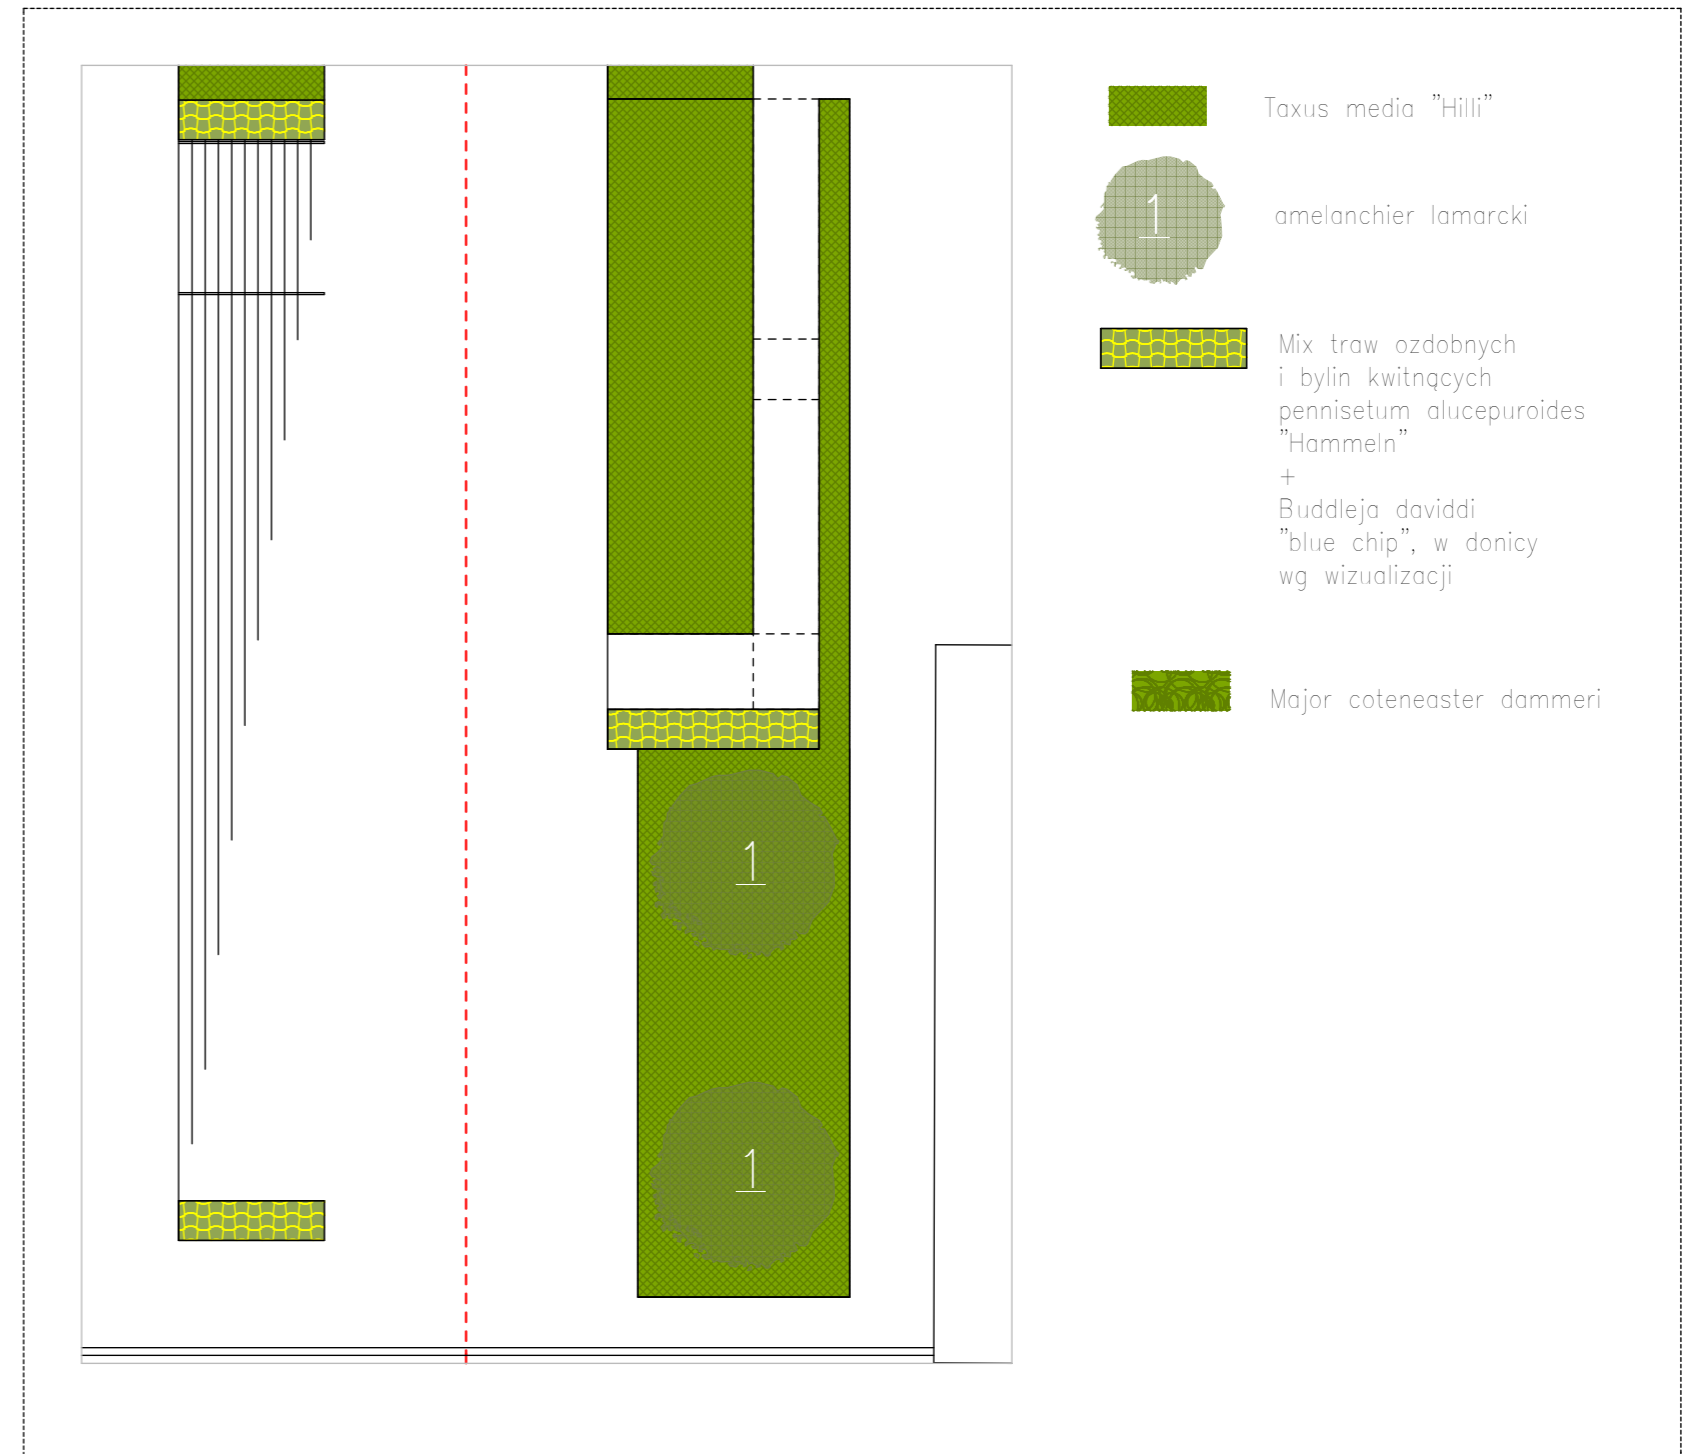

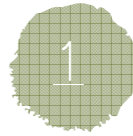




-  rosa rugosa  
"White Grottendorst"  
+ carex morrowii
-  Major cotoneaster dammeri
-  żwir ozdobny granitowy + gązdy ozdobne
-  Mix traw ozdobnych i bylin kwitnących pennisetum alucepuroides "Hammeln" + Perovskia atriplicifolia "Blue Spire"
-  ściana pionowa i płaszczyzna pozioma pod nią hедера helix
-  quercus robur "Fastigate Foster"



-  Taxus media "Hilli"
-  amelanchier lamarcki
-  Mix traw ozdobnych i bylin kwitnących pennisetum alucepuroides "Hammeln" + Buddleja davidi "blue chip", w donicy wg wizualizacji
-  Major cotoneaster dammeri

Detail R10 - Strefa roślin - 1:200

Detail R11 - Strefa roślin - 1:200

ŚNIADEK + ŚNIADEK  
ARCHITEKCI

UL. MLECZOWA 3D POZNAŃ 61-680 POZNAŃ

MIĘDZYNARODOWE TARGI POZNAŃSKIE SP. Z O.O.  
KONCEPCJA PARKINGU PODZIEMNEGO WRAZ Z ZAGOSPODAROWANIEM PLACU  
GŁOGOWSKA 14 . 60-734 POZNAŃ

DETAL ZIELENI 2  
ARCHITEKTURA - PROJEKT KONCEPCYJNY  
ARCH.MGR.INŻ. MALGORZATA ŚNIADEK WP-OIA/OKK/UPB/38/2009  
ARCH.MGR.INŻ. PAWEŁ ŚNIADEK WP-OIA/OKK/UPB/37/2009

1:200

K

30.09.2020

21