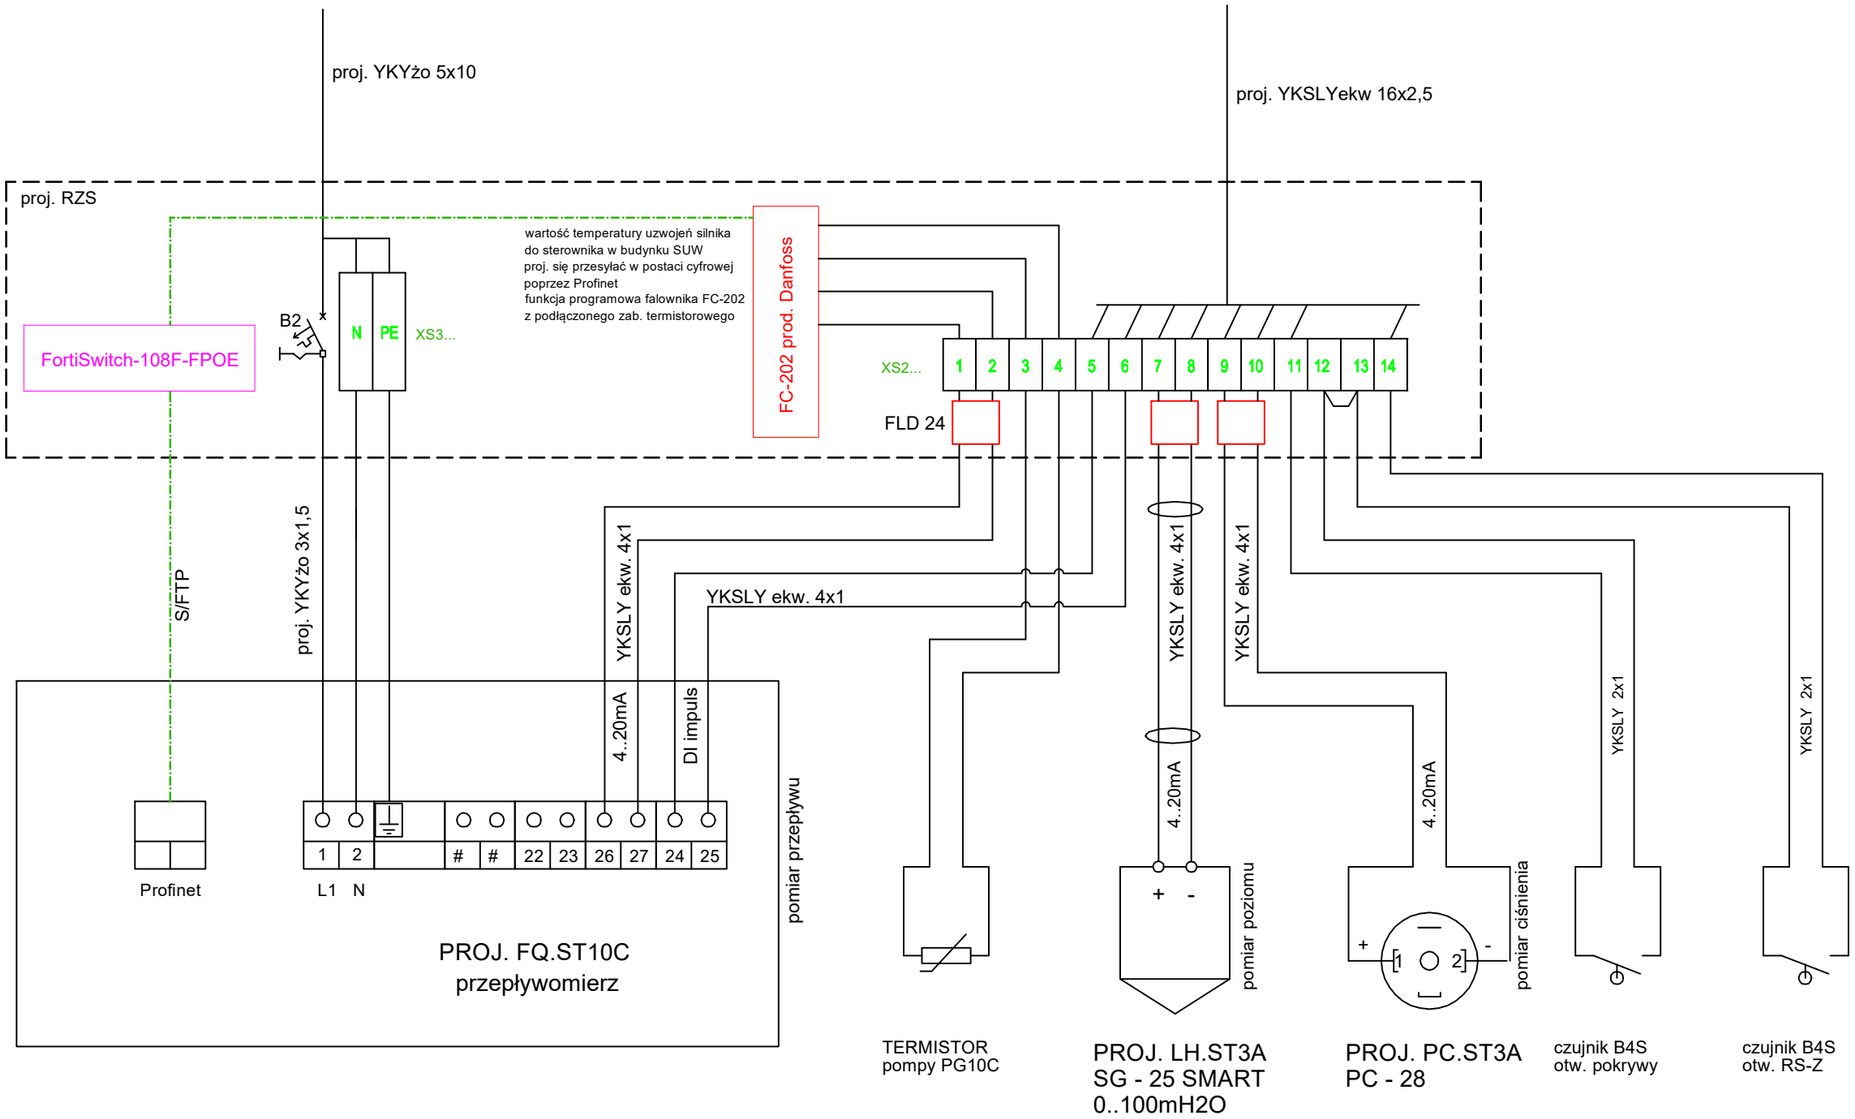

Opracował				Nazwa: Projekt wykonania studni Nr 10C wraz z podłączeniem do Ujęcia SUW "SIERADZKA" w Gdyni	Nazwa rys.: SCHEMAT IDEOWY AKPiA - CZUJNIKI STUDNIA PG-10C
Projektował	inż. Michał Chmielewski				Nr rysunku: E-3.0
Sprawdził	inż. Adam Sztygowski				nr. ark.
	Nazwisko	Data	Podpis		nast. ark.