


**ISTNIEJĄCE
OGRODZENIE**


UWAGA:

Sposób malowania linii zaktualizować na dzień wykonywania boiska.
Ogrodzenie systemowe h=4m, siatka PP - zgodnie z opisem.

wyposażenie:

- 1) 2x bramka mocowana na stałe do podłoża
- 2) linie w kolorze pomarańczowym szer.5cm

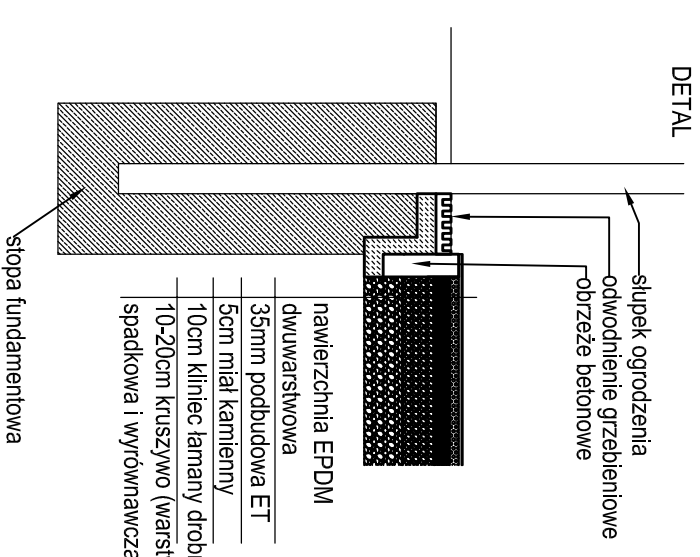

 <p>Kivi architektura Jastrzębia 8, Apresko Park tel. 602 686 200 www.kiviarchitektura.pl</p>		<p>INWESTOR</p> <p>Gmina Sędziejowice ul. Wieluńska 6 98-160 Sędziejowice</p>	
<p>OBIEKT</p> <p>Rozbudowa infrastruktury sportowej obiektu sportowego w Sędziejowicach - stadion.</p> <p>Budowa trybun i kabin dla zawodników.</p>		<p>LOKALIZACJA</p> <p>Sędziejowice - Kolonia dz. nr 46/1</p>	
<p>PROJEKTANT mgr inż. arch. Justyna Lis upr. nr 29/R-191/L/OOIA/09</p>	<p>PODPIS</p>	<p>ETAP PROJEKTU</p> <p>Projekt remontu boiska wielofunkcyjnego</p>	
<p>TYTUŁ: RYSUNKU RZUT BOISKA DO PIŁKI REZUMEU I MINI PIŁKI NOŻNEJ</p>			
<p>SKALA 1:200</p>	<p>DATA 12.2020</p>	<p>NR RYSUNKU 002</p>	
			<p>15</p>