


Rys.1 Lokalizacja

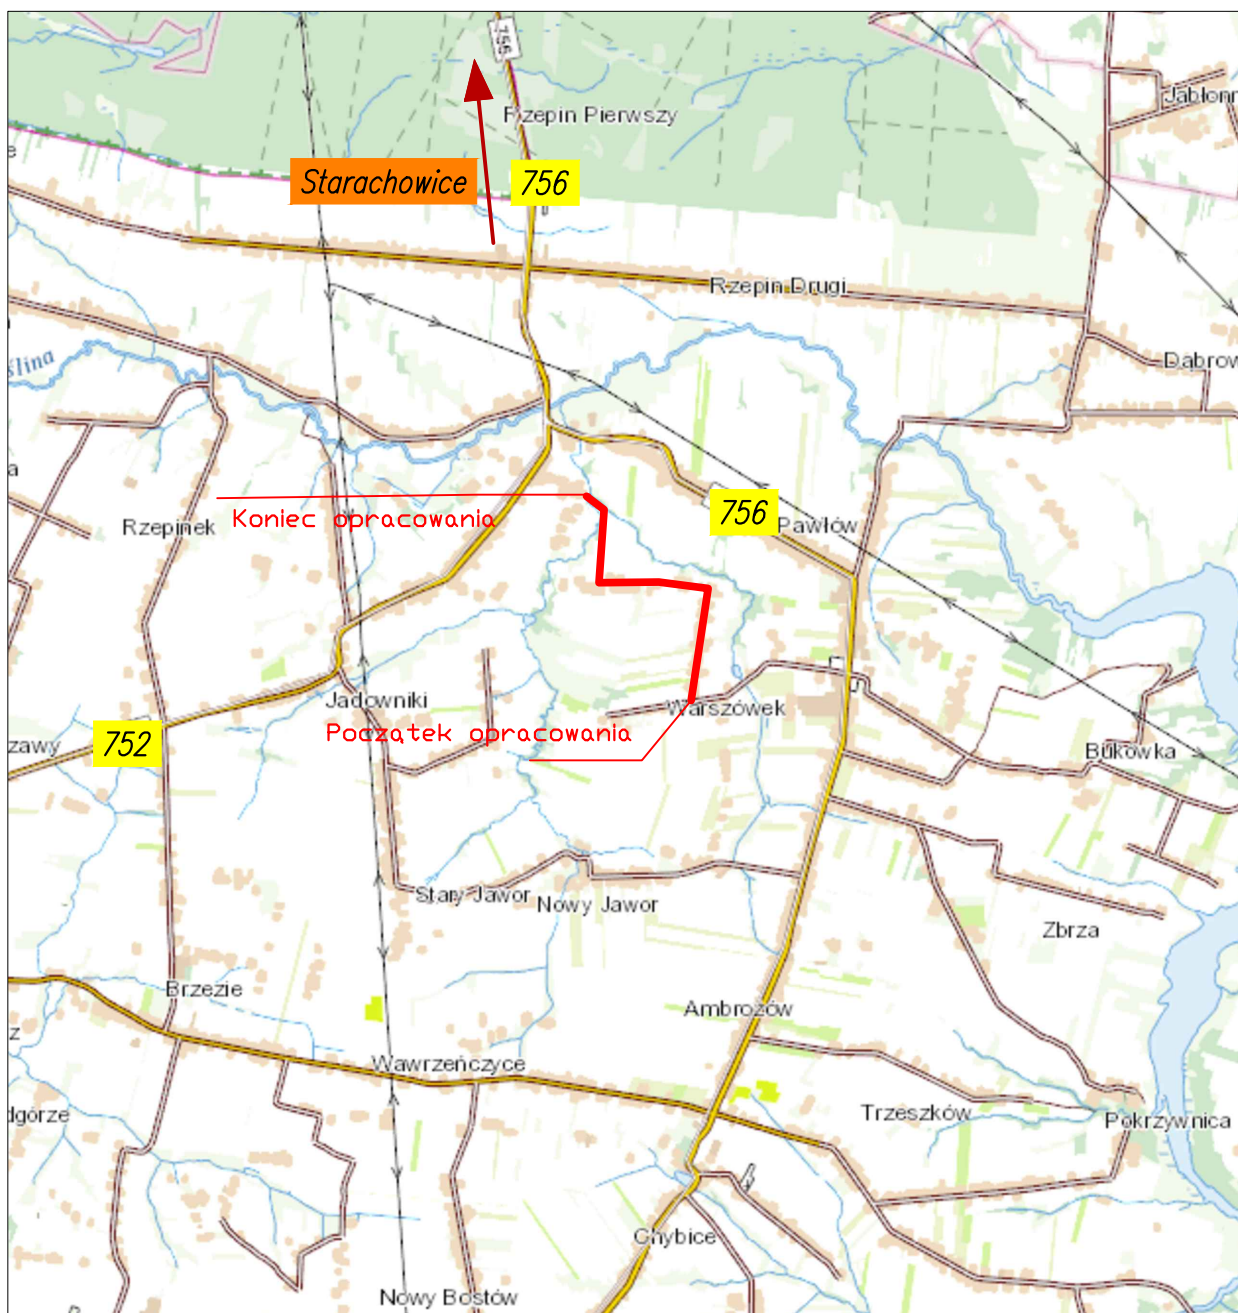

Lokalizacja przebudowywanej drogi; skala 1:50000

— Odcinek drogi objęty opracowaniem

Zespół projektowy				
FUNKCJA	IMIĘ I NAZWISKO	UPRAWNIENIA	DATA	PODPIS
Projektant	Artur Kręcisz	SWK/0087/PWBD/15 branża drogowa	08.2020	